


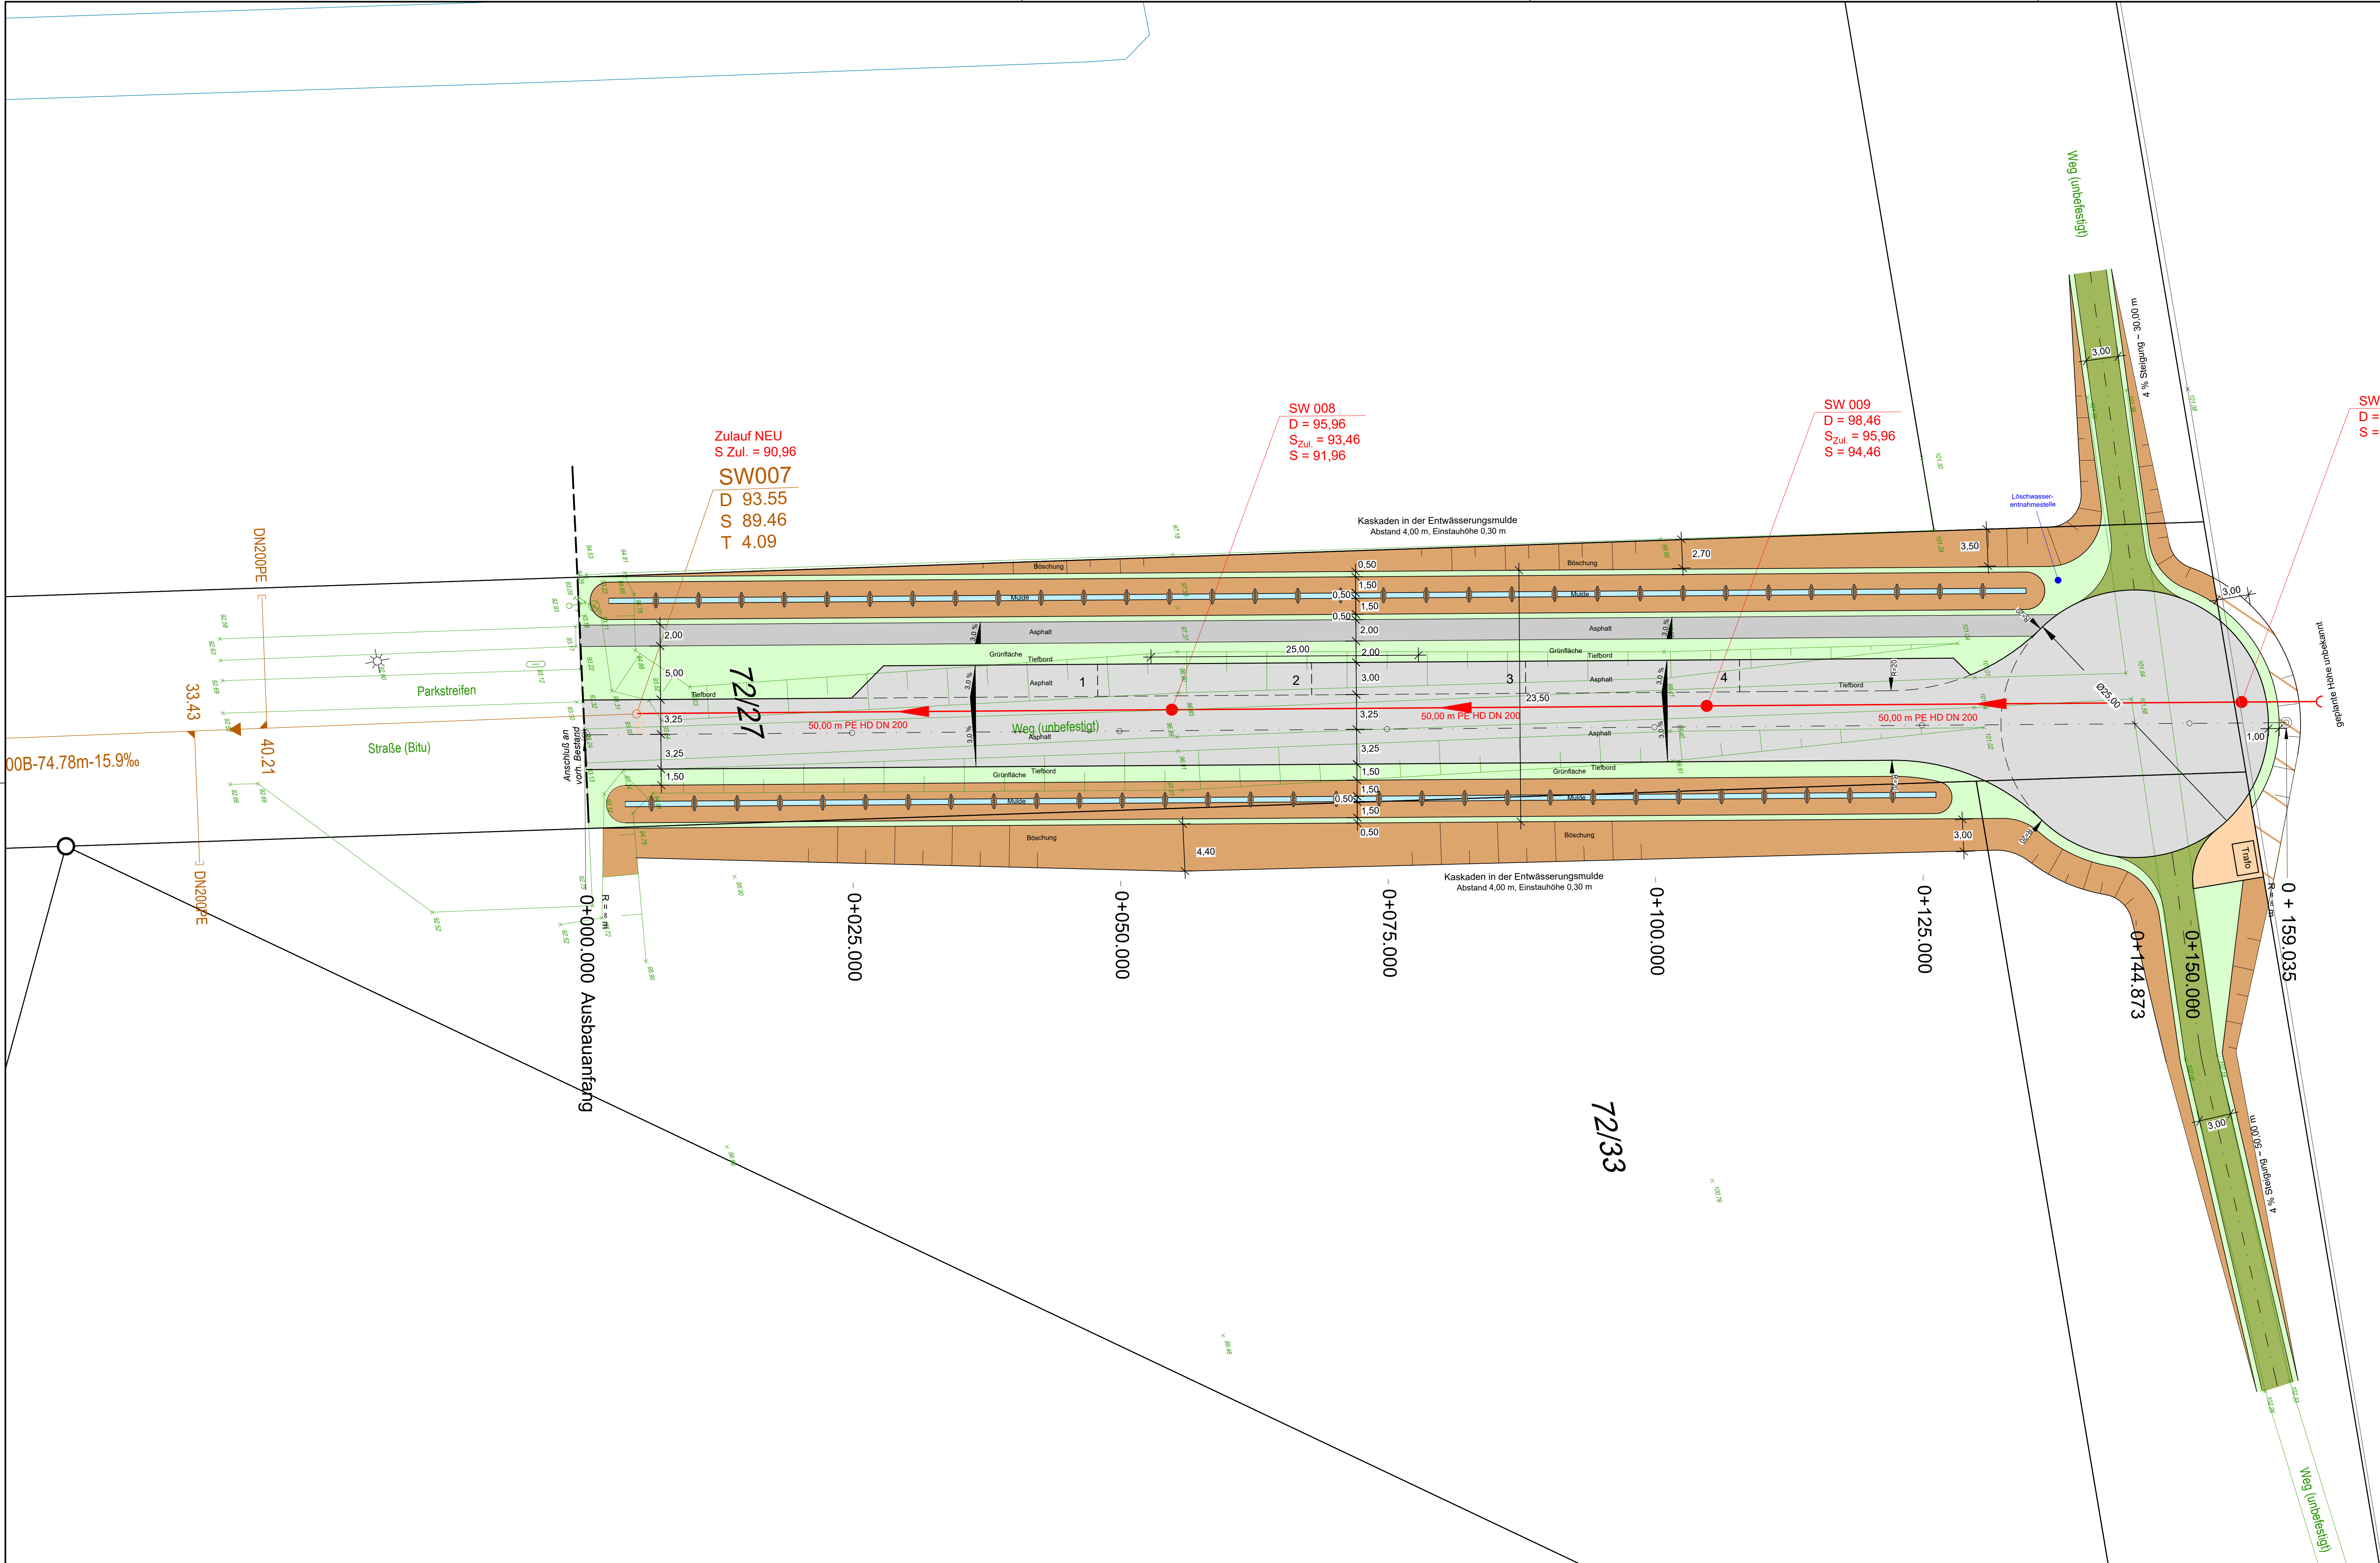

LEGENDE:

- Fahrbahn Asphalt
- Steinplätze
- Gehweg Asphalt
- Grünfläche
- Sickermulde
- Böschung
- Weg unbef.
- Pflaster

ENTWURF

GEÄND. / DATUM	NAME	ART DER ÄNDERUNG / ERGÄNZUNG

uq - planung

architekten & ingenieure


DIPL.-ING. UWE QUANTE * Beratender Ingenieur

Bornemannstr. 16 * 29614 Soltau * Tel. 05191 / 9785-15 * Fax - 16

bearbeitet	02.03.2022	Qu	geprüft		Reg.-Nr.:	220110
gezeichnet	02.03.2022	Bu				

AWS Soltau Poststraße 12, 29614 Soltau	Unterlage 5 Blatt Nr.: 4 Reg. Nr.:	
	Datum	Zeichen

Erschließung Gewerbegebiet OENINGEN 4	bearbeitet gezeichnet geprüft	Lageplan Maßstab 1 : 250
Aufgestellt: Soltau, den	Überprüft / Genehmigtden.....	
im Auftrage	im Auftrage	
	Gesehen,den.....	
	im Auftrage	

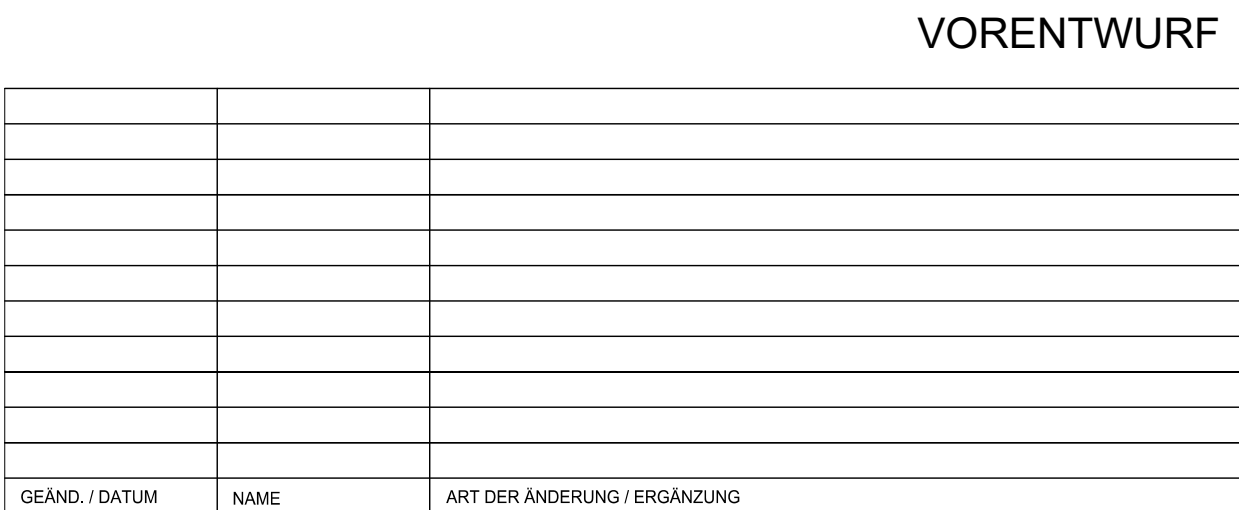


- planung
architekten & ingenieure

DIPLO.-ING. UWE QUANTE · Berater der Ingenieure
 Bornemannstr. 16 · 29614 Soltau · Tel. 05191 / 9785-15 · Fax - 16

bearbeitet	02.03.2022	Qu	geprüft : _____	Reg.-Nr.: 220110
gezeichnet	02.03.2022	Bu	_____	