


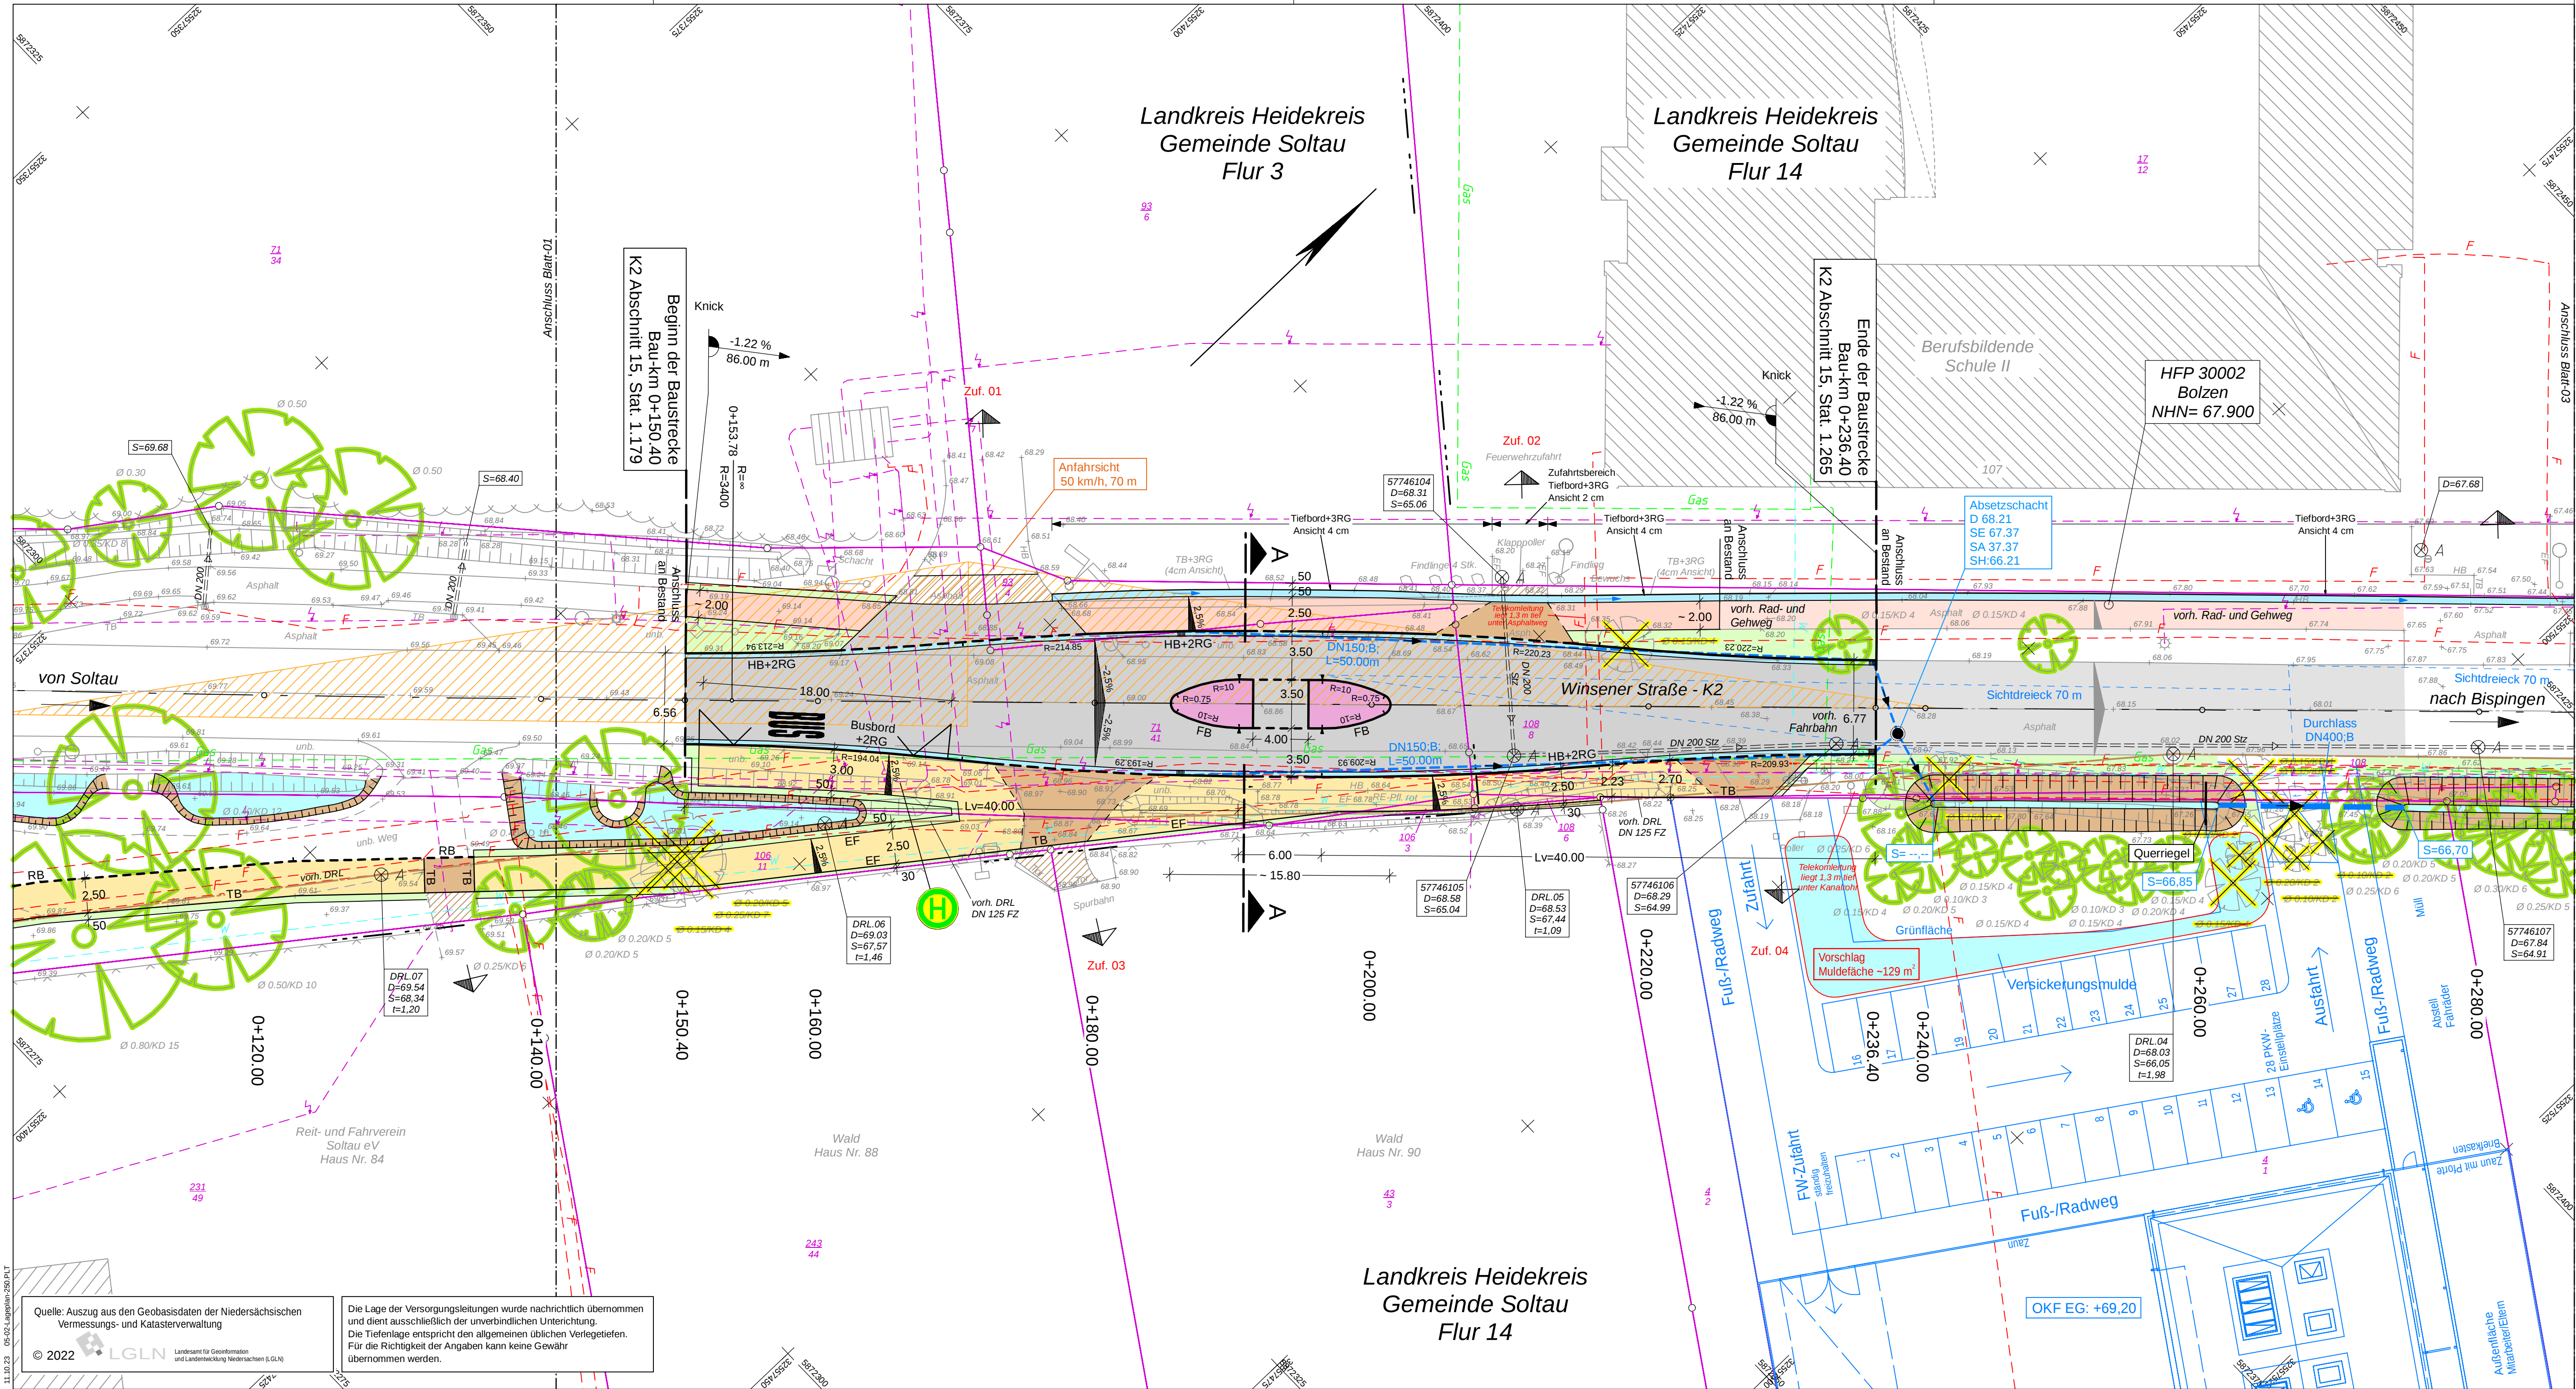

Fahrbahn

vorh. Fahrbahn

Geh-/ Radweg

vorh. Geh-/ Radweg

Geh-/ Radweg

Zufahrten

Verkehrinsel

Bankett

Entwässerungsmulde

an Bestand angleichen

Graben mit Mulde

- Asphalt

- nur zeichnerische Darstellung

- Asphalt

- nur zeichnerische Darstellung

- Betonpflaster

- Betonpflaster

- Asphalt

- Pflaster rot

- Oberboden

- Betonpflaster

Bäume roden / erhalten

2.50 %

2.50% Fahrbahnneigung

-4.700 %

155.000 m

-3.350 %

91.396 m

Neigungsbrechpunkt mit Angabe von Gefälle (Steigung) in Prozent, Länge der Gefälle- (Steigungs-) Strecke, Halbmesser und Station des Punktes.

H= 8000 m

T= 54.000 m

I= 0.182 m

Höhen beziehen sich auf NHN (DHHN 2016) - Koordinatensystem UTM 32

ENTWURF

10.10.2023

Änderungen		Datum	genehmigt:

ING.-GESELLSCHAFT HINDRICK STÜVEL mbH BAUWESEN UND VERMESSUNGSTECHNIK-VBI		22035	Datum	Zeichen
Poststraße 3-5 • 21218 Seevetal • Telefon: (04105) 61620 • FAX: 616263		bearbeitet	10.2023	Gaser
		gezeichnet	10.2023	Wiest
		geprüft	10.2023	
Blatt	1	2	3	

Ansiedlungs- und Wohnungsbaugesellschaft mbH

Rechnungsjahr: Haushaltsstelle: Az:

Bauvorhaben:
Querungshilfe und Gehwegverweiterung zum Anschluss der Winsener Straße 92 in Soltau

Planbezeichnung:
Lageplan

Plan Nr. 5 / 2
Plangröße 95 x 45
Maßstab 1:250

Genehmigt Datum:

ZEICHNERKLÄRUNG		Schaltplan/Briefkasten		Stahlgittermast		Ablauf vorh./gepl.		Einfahrt/Eingang unbel.	
--- Kreisgrenze	--- Gemarkungsgrenze	--- Flurgrenze	--- Grenze vorh.	--- Grenze gepl.	--- Mauer	--- Hecke	--- Zaun	--- B-Plan Grenze	--- Schilderplatz Wasser/Gas
Ak = Akazie	Er = Erle	Lä = Lärche	Rd = Rotdorn
Ah = Ahorn	Es = Esche	Li = Linde	Ro = Robinie
Bi = Birke	Fi = Fichte	O = Obstbaum	Vo = Vogelbeere
Bu = Buche	Ka = Kastanie	P = Pappel	W = Weide
Ei = Eiche	Ki = Kiefer	Pl = Platane	

Bestandsvermessung durchgeführt am 01.02.2022/ 08.2023		Vermessungstechn. Feldvergleich durchgeführt am ...	
RKS	Bohrsondierung	SG	Schürfgrube
BS	Bohrsondierung	BK	Bohrkern

VER-UND ENTSORGUNGSLAUFLEITUNGEN nachrichtlich übernommen: ...	
Gas	Gasleitungen vorh.
W	Wasserleitungen vorh.
W	Wasserleitungen vorh.
W	Wasserleitungen vorh.

ZEICHNERKLÄRUNG	
HB = Hochbord	EF = Einfassungssteine
RB = Rundbord	BR = Bordrinnensteine
TB = Tiefbord	MU = Muldensteine
FB = Flachbord	RG = Wasserlauf