
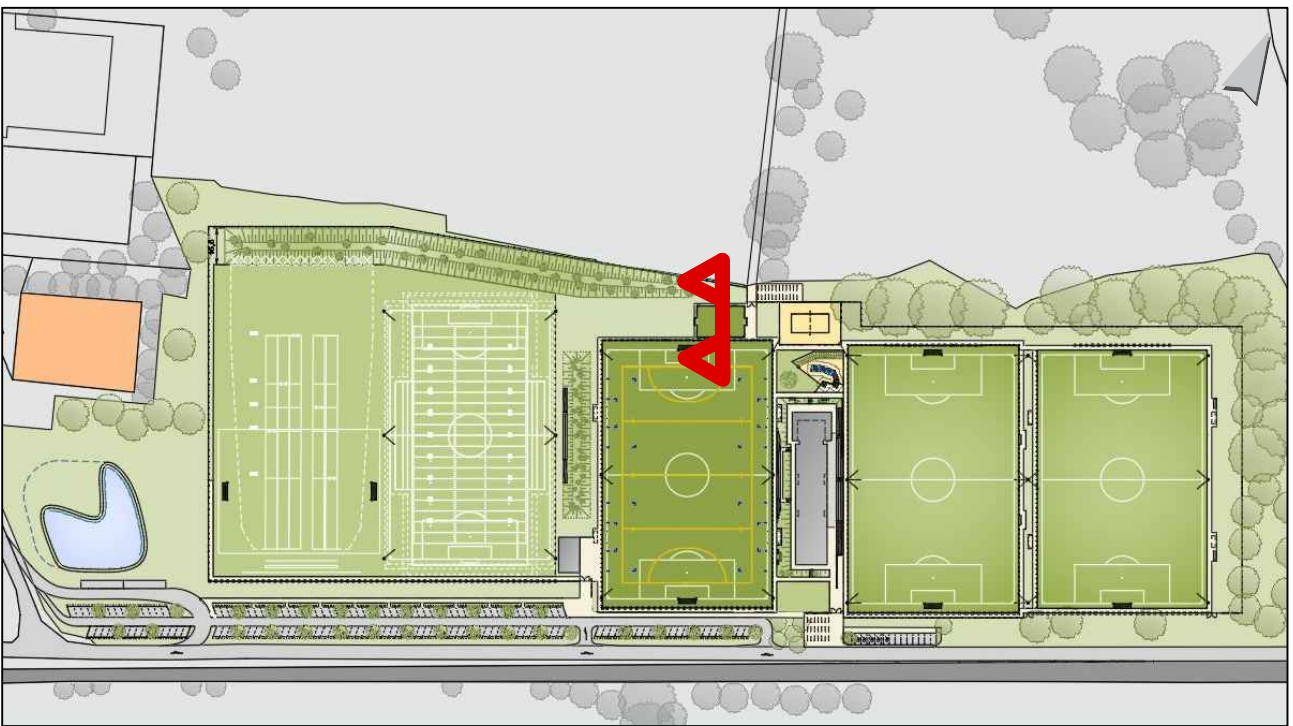


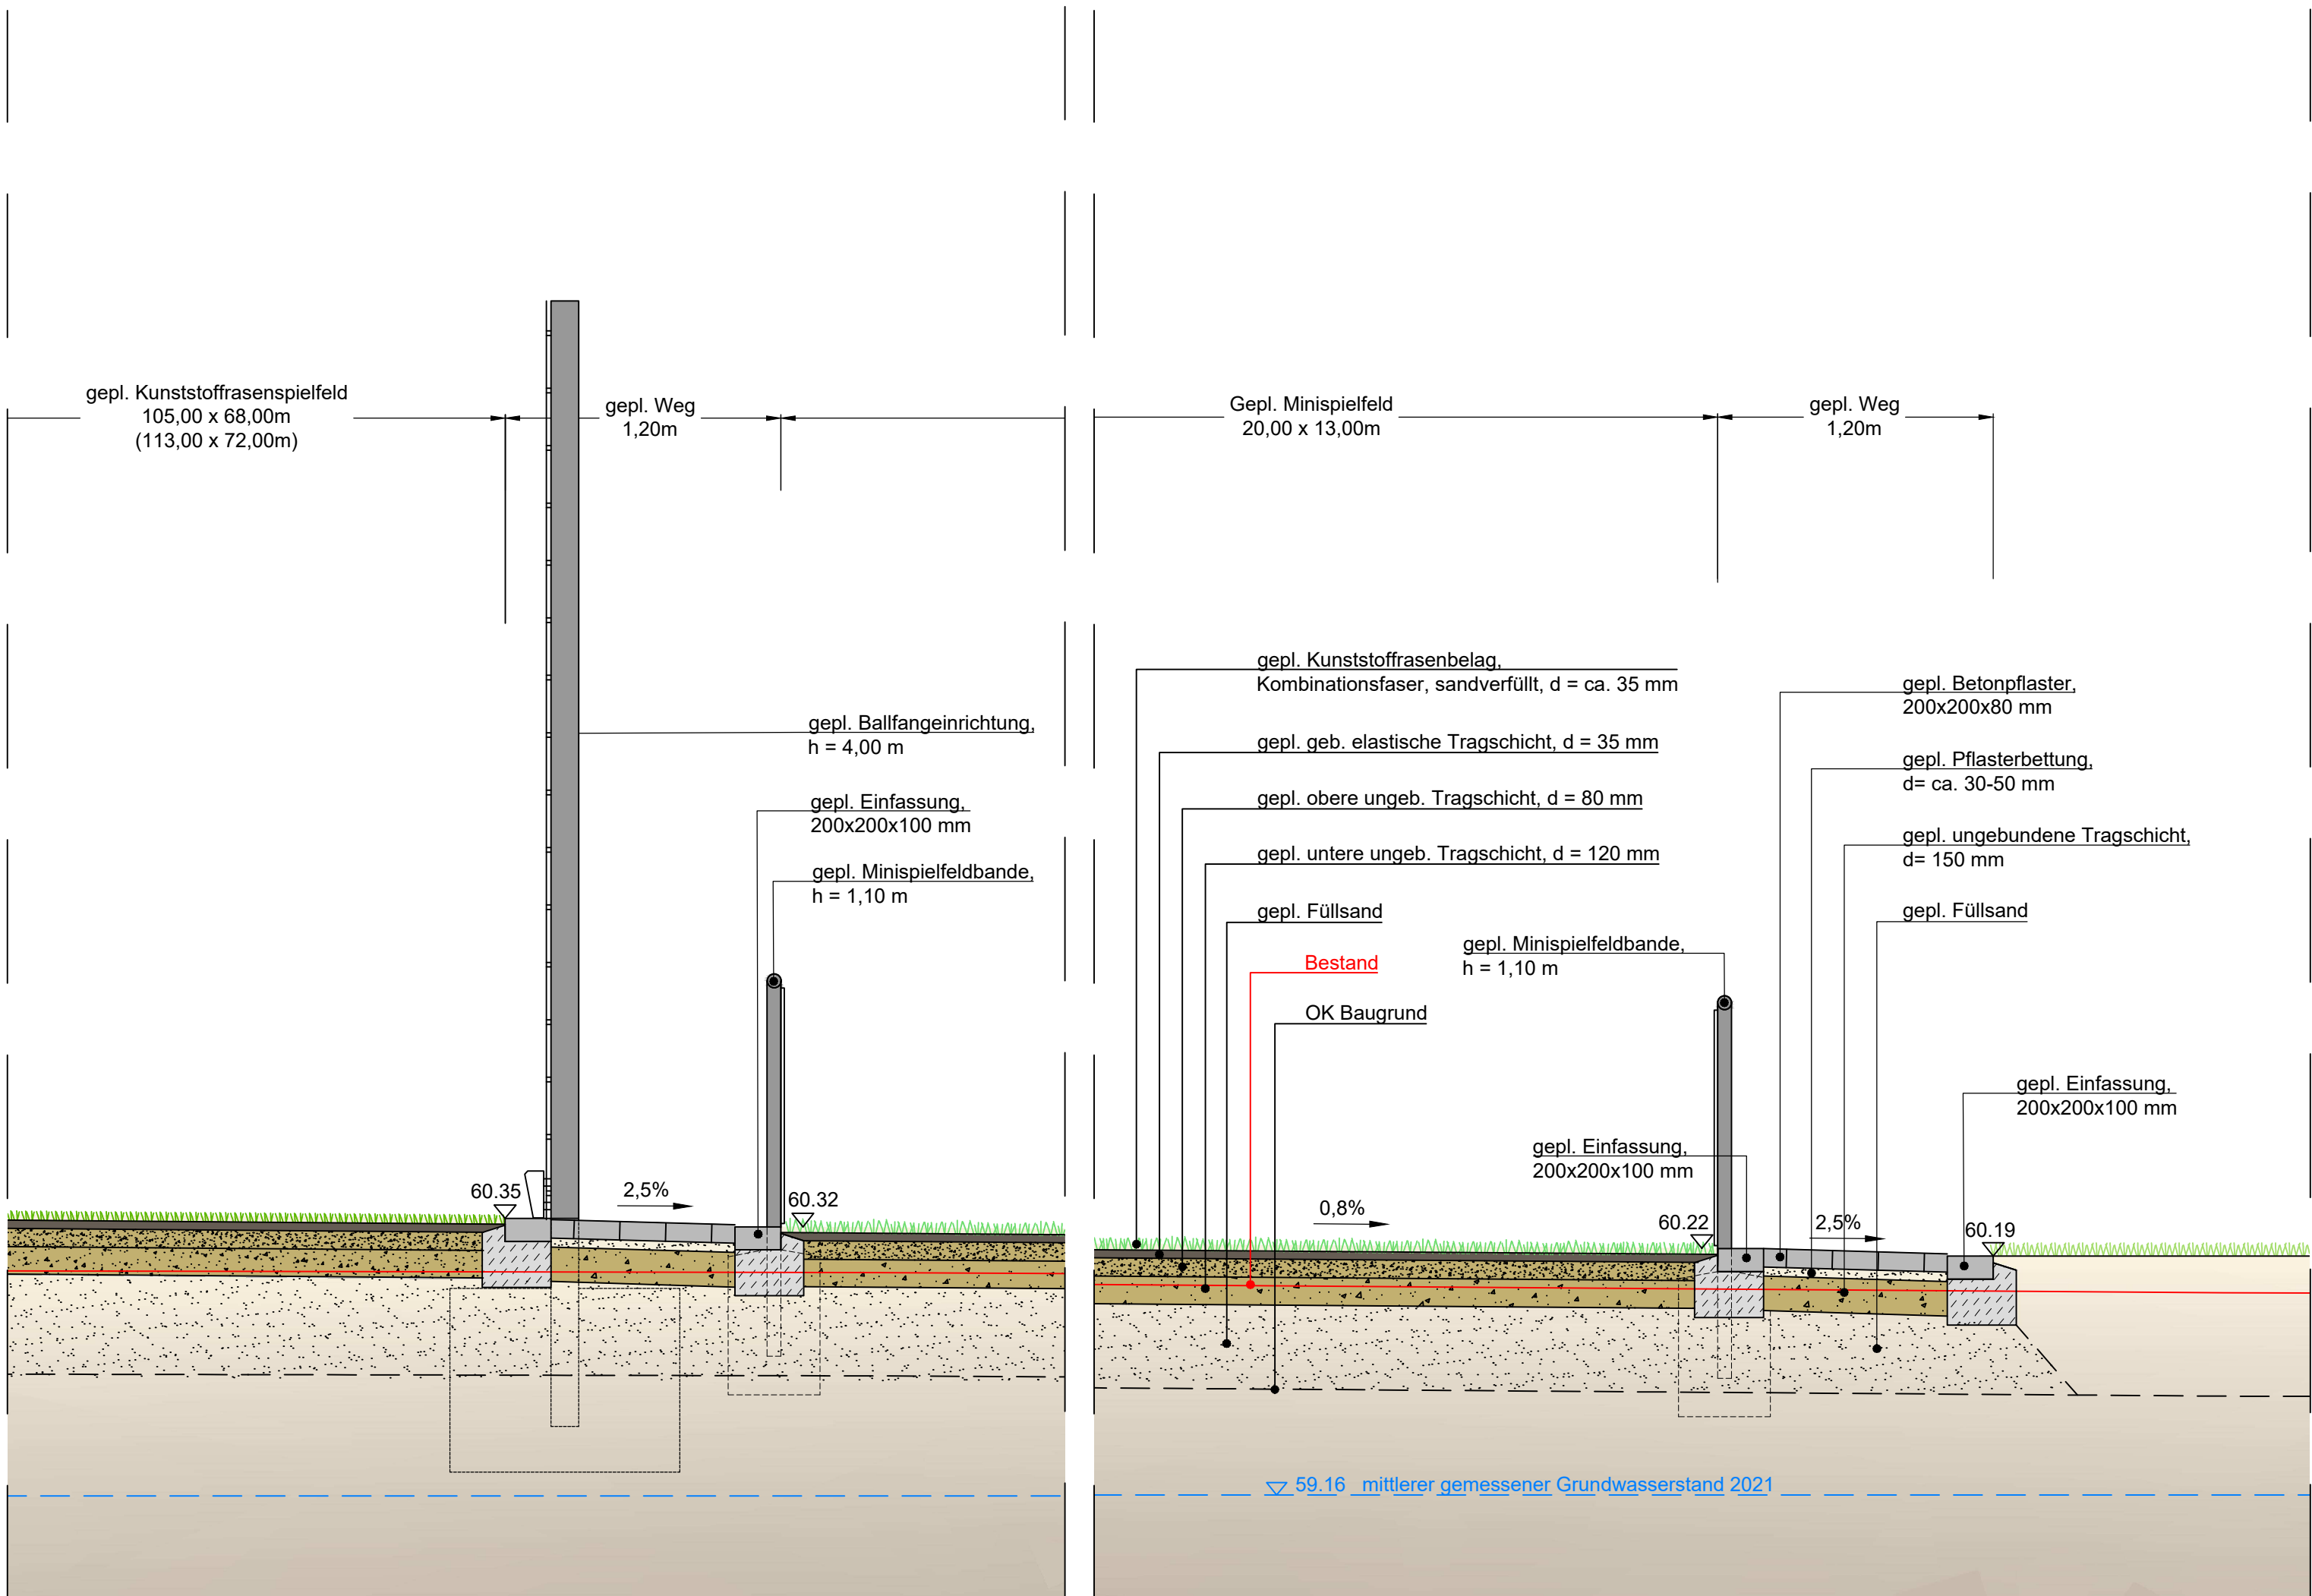




Projektbezeichnung / Bauvorhaben
Neubau und Erweiterung der Sportanlage Sportpark Ost Soltau

Bauherr
Stadt Soltau
- Der Bürgermeister -
Poststraße 12
29614 Soltau



Entwurfsverfasser
PLANUNG
ENTWICKLUNG
REALISIERUNG VON
SPORTSTÄTTEN
PLANUNGSBÜRO
PÄTZOLD + SNOWADSKY
Planungsbüro Pätzold + Snowadsky GbR | Gesellschafter Ulf Elsner, Jonas Heidbreder
Katharinenstraße 31 | 49078 Osnabrück | Telefon: 0541/404 32-0 | info@ps-planung.de

Datei 2021-07_Regelprofil.dwg	Bauteil / Bauabschnitt Entwurf	Plan Nr.: 2021-07-F-E-15
Maßstab M 1:25	Planart / -Bezeichnung Regelprofil Minispielfeld	Bearb. Km/He
		Datum 08.09.2021

Index	Bearb.	Kurzbeschreibung der Änderung	Änderungsdatum
a	Km	Planfortschreibung	20.09.2021
b	-	-	-
c	-	-	-

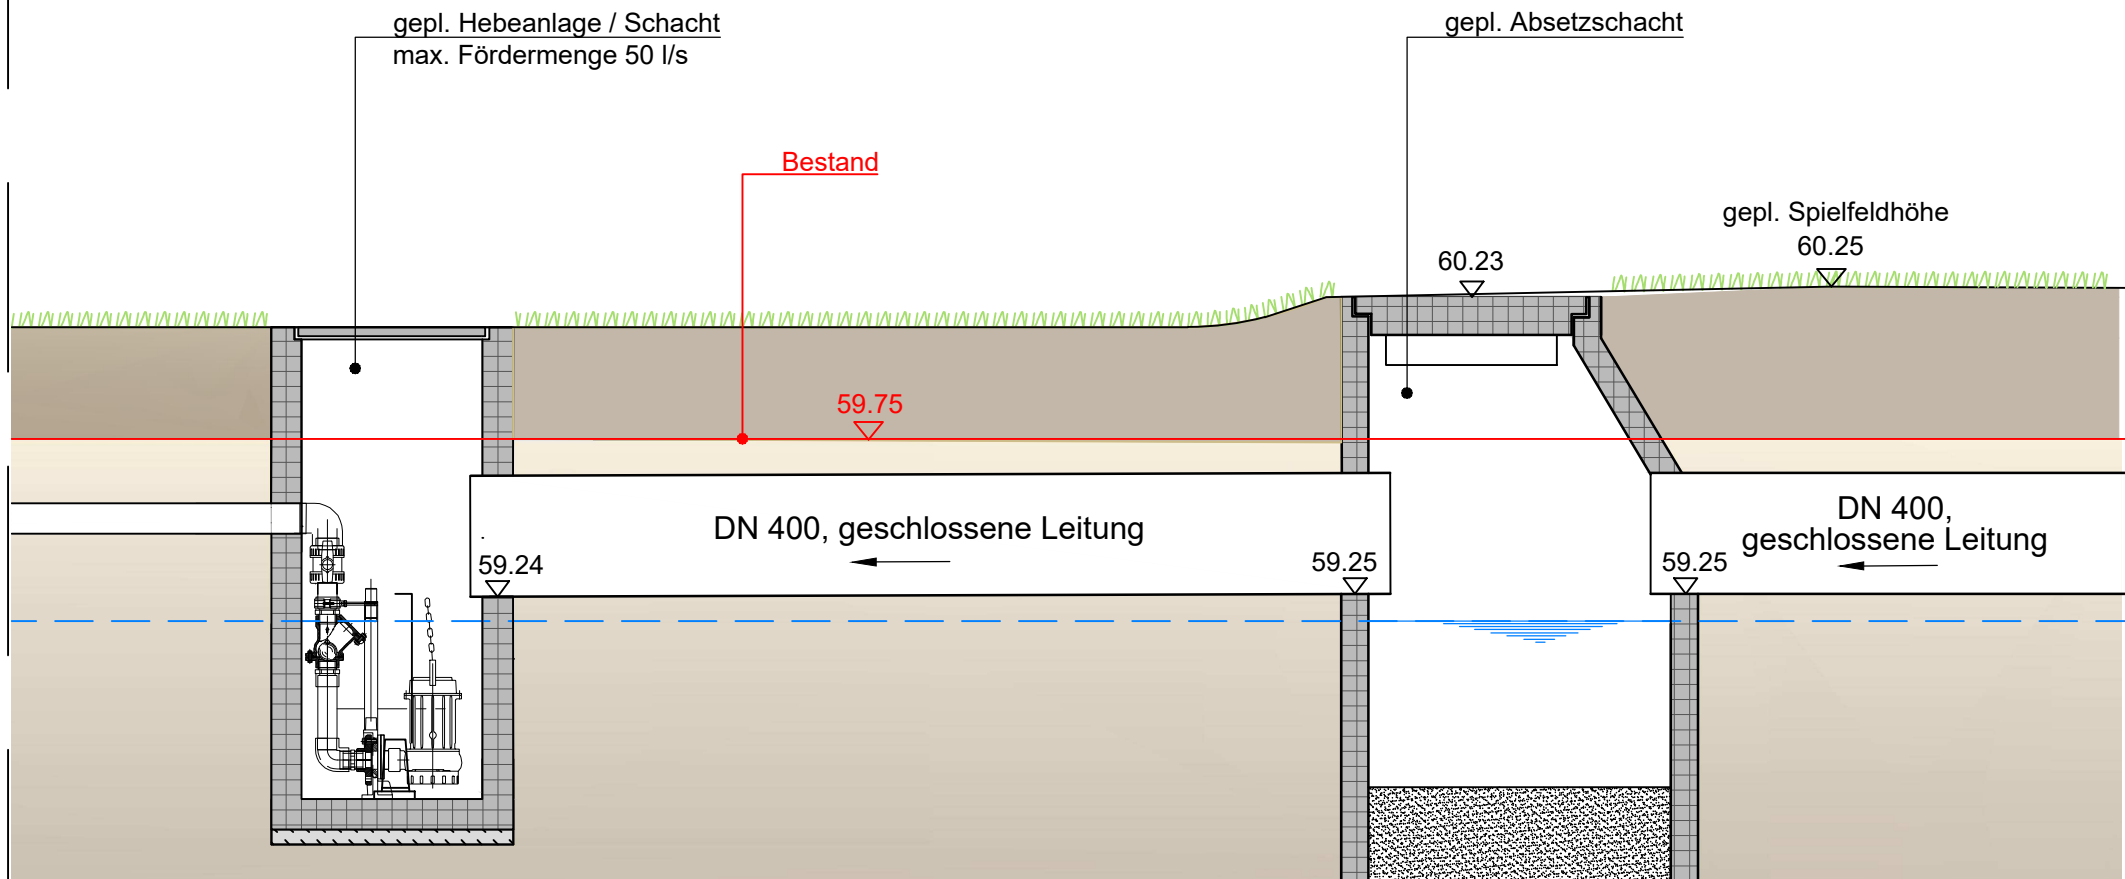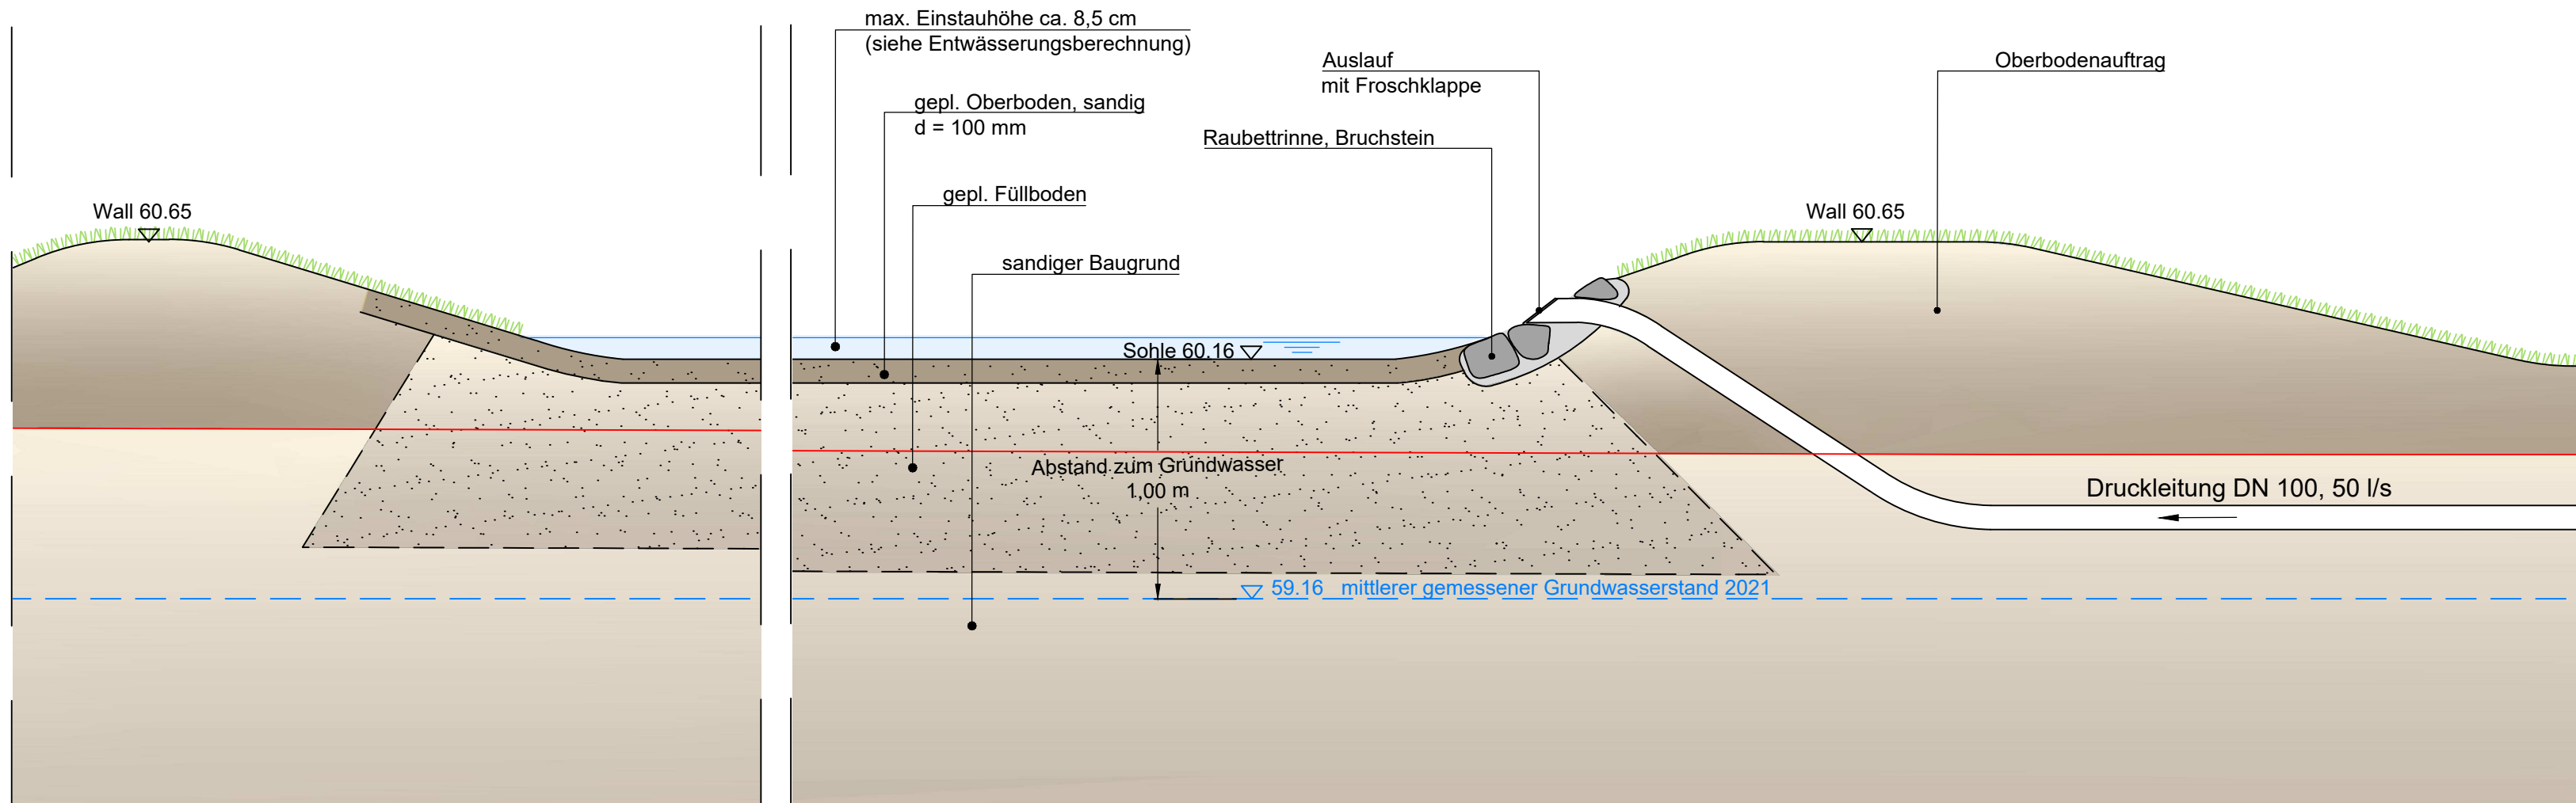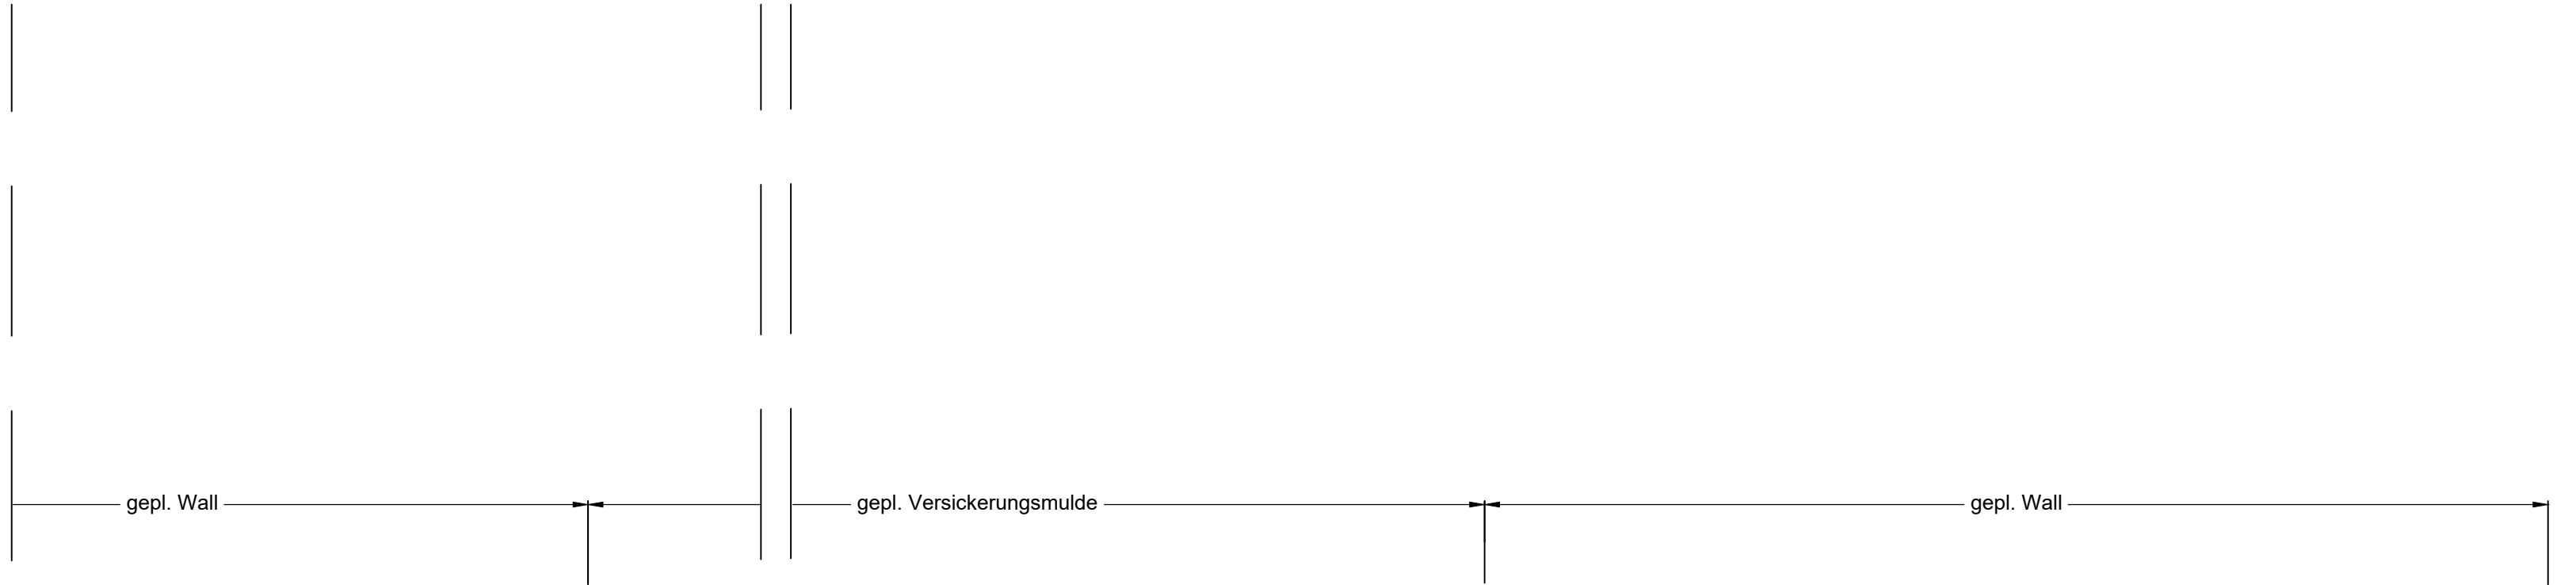

Projektbezeichnung / Bauvorhaben Neubau und Erweiterung der Sportanlage Sportpark Ost Soltau			
Bauherr Stadt Soltau - Der Bürgermeister - Poststraße 12 29614 Soltau			
Entwurfsverfasser PLANUNG ENTWICKLUNG REALISIERUNG VON SPORTSTÄTTEN PLANUNGSBÜRO PÄTZOLD + SNOWADSKY Planungsbüro Pätzold + Snowadsky GbR Gesellschafter Ulf Elsner, Jonas Heidbreder Katharinenstraße 31 49078 Osnabrück Telefon: 0541/404 32-0 info@ps-planung.de			
Datei 2021-07_Regelprofil.dwg	Bauenteil / Bauabschnitt Entwurf		Plan Nr.: 2021-07-F-E-17
Maßstab M 1:25	Planart / -Bezeichnung Regelprofil Versickerungsmulde		Bearb. Km/He Datum 08.09.2021
Index	Bearb.	Kurzbeschreibung der Änderung	Änderungsdatum
a	-	-	-
b	-	-	-
c	-	-	-

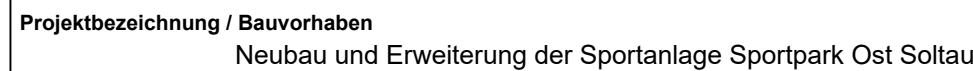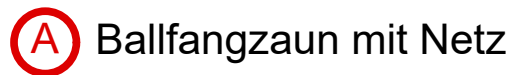

Bauherr

Stadt Soltau
- Der Bürgermeister -
Poststraße 12
29614 Soltau

Entwurfsverfasser


PLANUNG
ENTWICKLUNG
REALISIERUNG VON
SPORTSTÄTTEN

PLANUNGSBÜRO
PÄTZOLD + SNOWADSKY

Planungsbüro Pätzold + Snowadsky GbR | Gesellschafter Ulf Elsner, Jonas Heidbreder
Katharinenstraße 31 | 49078 Osnabrück | Telefon: 0541/404 32-0 | info@ps-planung.de

Datel 2021-07_Ballfangzaun.dwg	Bauteil / Bauabschnitt Entwurf	Plan Nr.: 2021-07-F-E-18
Maßstab M 1:1000, 1:50	Planart / -Bezeichnung Abwicklung Ballfangzaun	Bearb. Wt / Kr Datum 08.09.2021

[illegible]

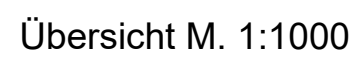

The image contains two side-by-side technical drawings of a lighting pole. Both drawings show a vertical pole with a horizontal cross-arm at the top. The pole is labeled 'Strahler mit LED-Lampen' (LED lamp fixture) and the cross-arm is labeled 'Traverse'. The total height of the pole is indicated as 16.00 m. The base of the pole is shown with a width of ca. 1.80 m. The ground level is indicated as ca. 1.80 m. The left drawing is labeled 'Gepl. Weg' (planned path) and the right drawing is labeled 'Gepl. Spielfeld' (planned playing field). A dashed vertical line separates the two drawings.

The site plan illustrates the layout of the sports complex. It features a large stadium with a green field and a surrounding track. Adjacent to the stadium are three football fields, each with a goal and a center circle. The plan also shows a parking area, a small pond, and various trees and landscaping elements. The overall design is functional and well-organized, providing a clear view of the sports facilities and their surroundings.

Bauherr

Stadt Soltau
- Der Bürgermeister -
Poststraße 12
29614 Soltau

PLANUNG
ENTWICKLUNG
REALISIERUNG VON
SPORTSTÄTTEN



Planungsbüro Pätzold + Snowadsky GbR | Gesellschafter Ulf Elsner, Jonas Heidbreder
Katharinenstraße 31 | 49078 Osnabrück | Telefon: 0541/404 32-0 | info@ps-planung.de

[illegible]

Legende:

- gepl. Barriere
- gepl. Zaun
- gepl. Tor
- gepl. Ballfangzaun
- gepl. Erdkabel
- gepl. Potentialausgleich
- gepl. Zuleitung
- gepl. Steuerleitung
- gepl. Beschallung
- gepl. Wegebeleuchtung
- gepl. Mast Sportstättenbeleuchtung

gepl. Rasenfläche für
z.B. Bogenschießen, Zeltlager

gepl. Naturrasenfläche für
American Football und Fußball

Sportstättenbeleuchtung Platz 4
6 Masten

Gepl. Kunstoffrasenspielfeld
105 x 68 m (109 x 72 m)

Sportstättenbeleuchtung Platz 3
6 Masten

Außenverteilerschrank / Unterverteilung
Platz 3 + 4

gepl. Lager-
gebäude

gepl. Funktions-
gebäude
(Gewerk
Hochbau)

Gepl. Naturrasenspielfeld
105 x 68 m (113 x 72 m)

Gepl. Naturrasenspielfeld
105 x 68 m (109 x 72 m)

Sportstättenbeleuchtung Platz 1+2
9 Masten

Außenverteilerschrank / Unterverteilung
Platz 1 + 2

Brunnen /
Pumpe

Außenverteiler /
Steuerung

Pumpe

gepl. Parkplatz

Wegebeleuchtung

Gottfried-von-Cramm-Straße

Gottfried-von-Cramm-Straße

Bahnschienen

Bahnschienen



Projektbezeichnung / Bauvorhaben
Neubau und Erweiterung der Sportanlage Sportpark Ost Soltau

Bauherr
Stadt Soltau
- Der Bürgermeister -
Poststraße 12
29614 Soltau

Entwurfsverfasser

PLANUNG
ENTWICKLUNG
REALISIERUNG VON
SPORTSTÄTTEN


PLANUNGSBÜRO
PÄTZOLD + SNOWADSKY



Planungsbüro Pätzold + Snowadsky GbR | Gesellschafter Ulf Elener, Jonas Heidbreder
Katharinenstraße 31 | 49078 Osnabrück | Telefon 0541/404 32-0 | info@ps-planung.de

Datum 2021-07, Änderungen: none	Bauteil / Baubeschnitt Entwurf	Plan Nr.: 2021-07-F-E-20
Maßstab M 1:500	Planart / -Bezeichnung Leitungen Elektro	Bearb. W/Kr/He Datum 08.09.2021

Index	Bearb.	Kurzbeschreibung der Änderung	Änderungsdatum
a	-	-	-
b	-	-	-
c	-	-	-

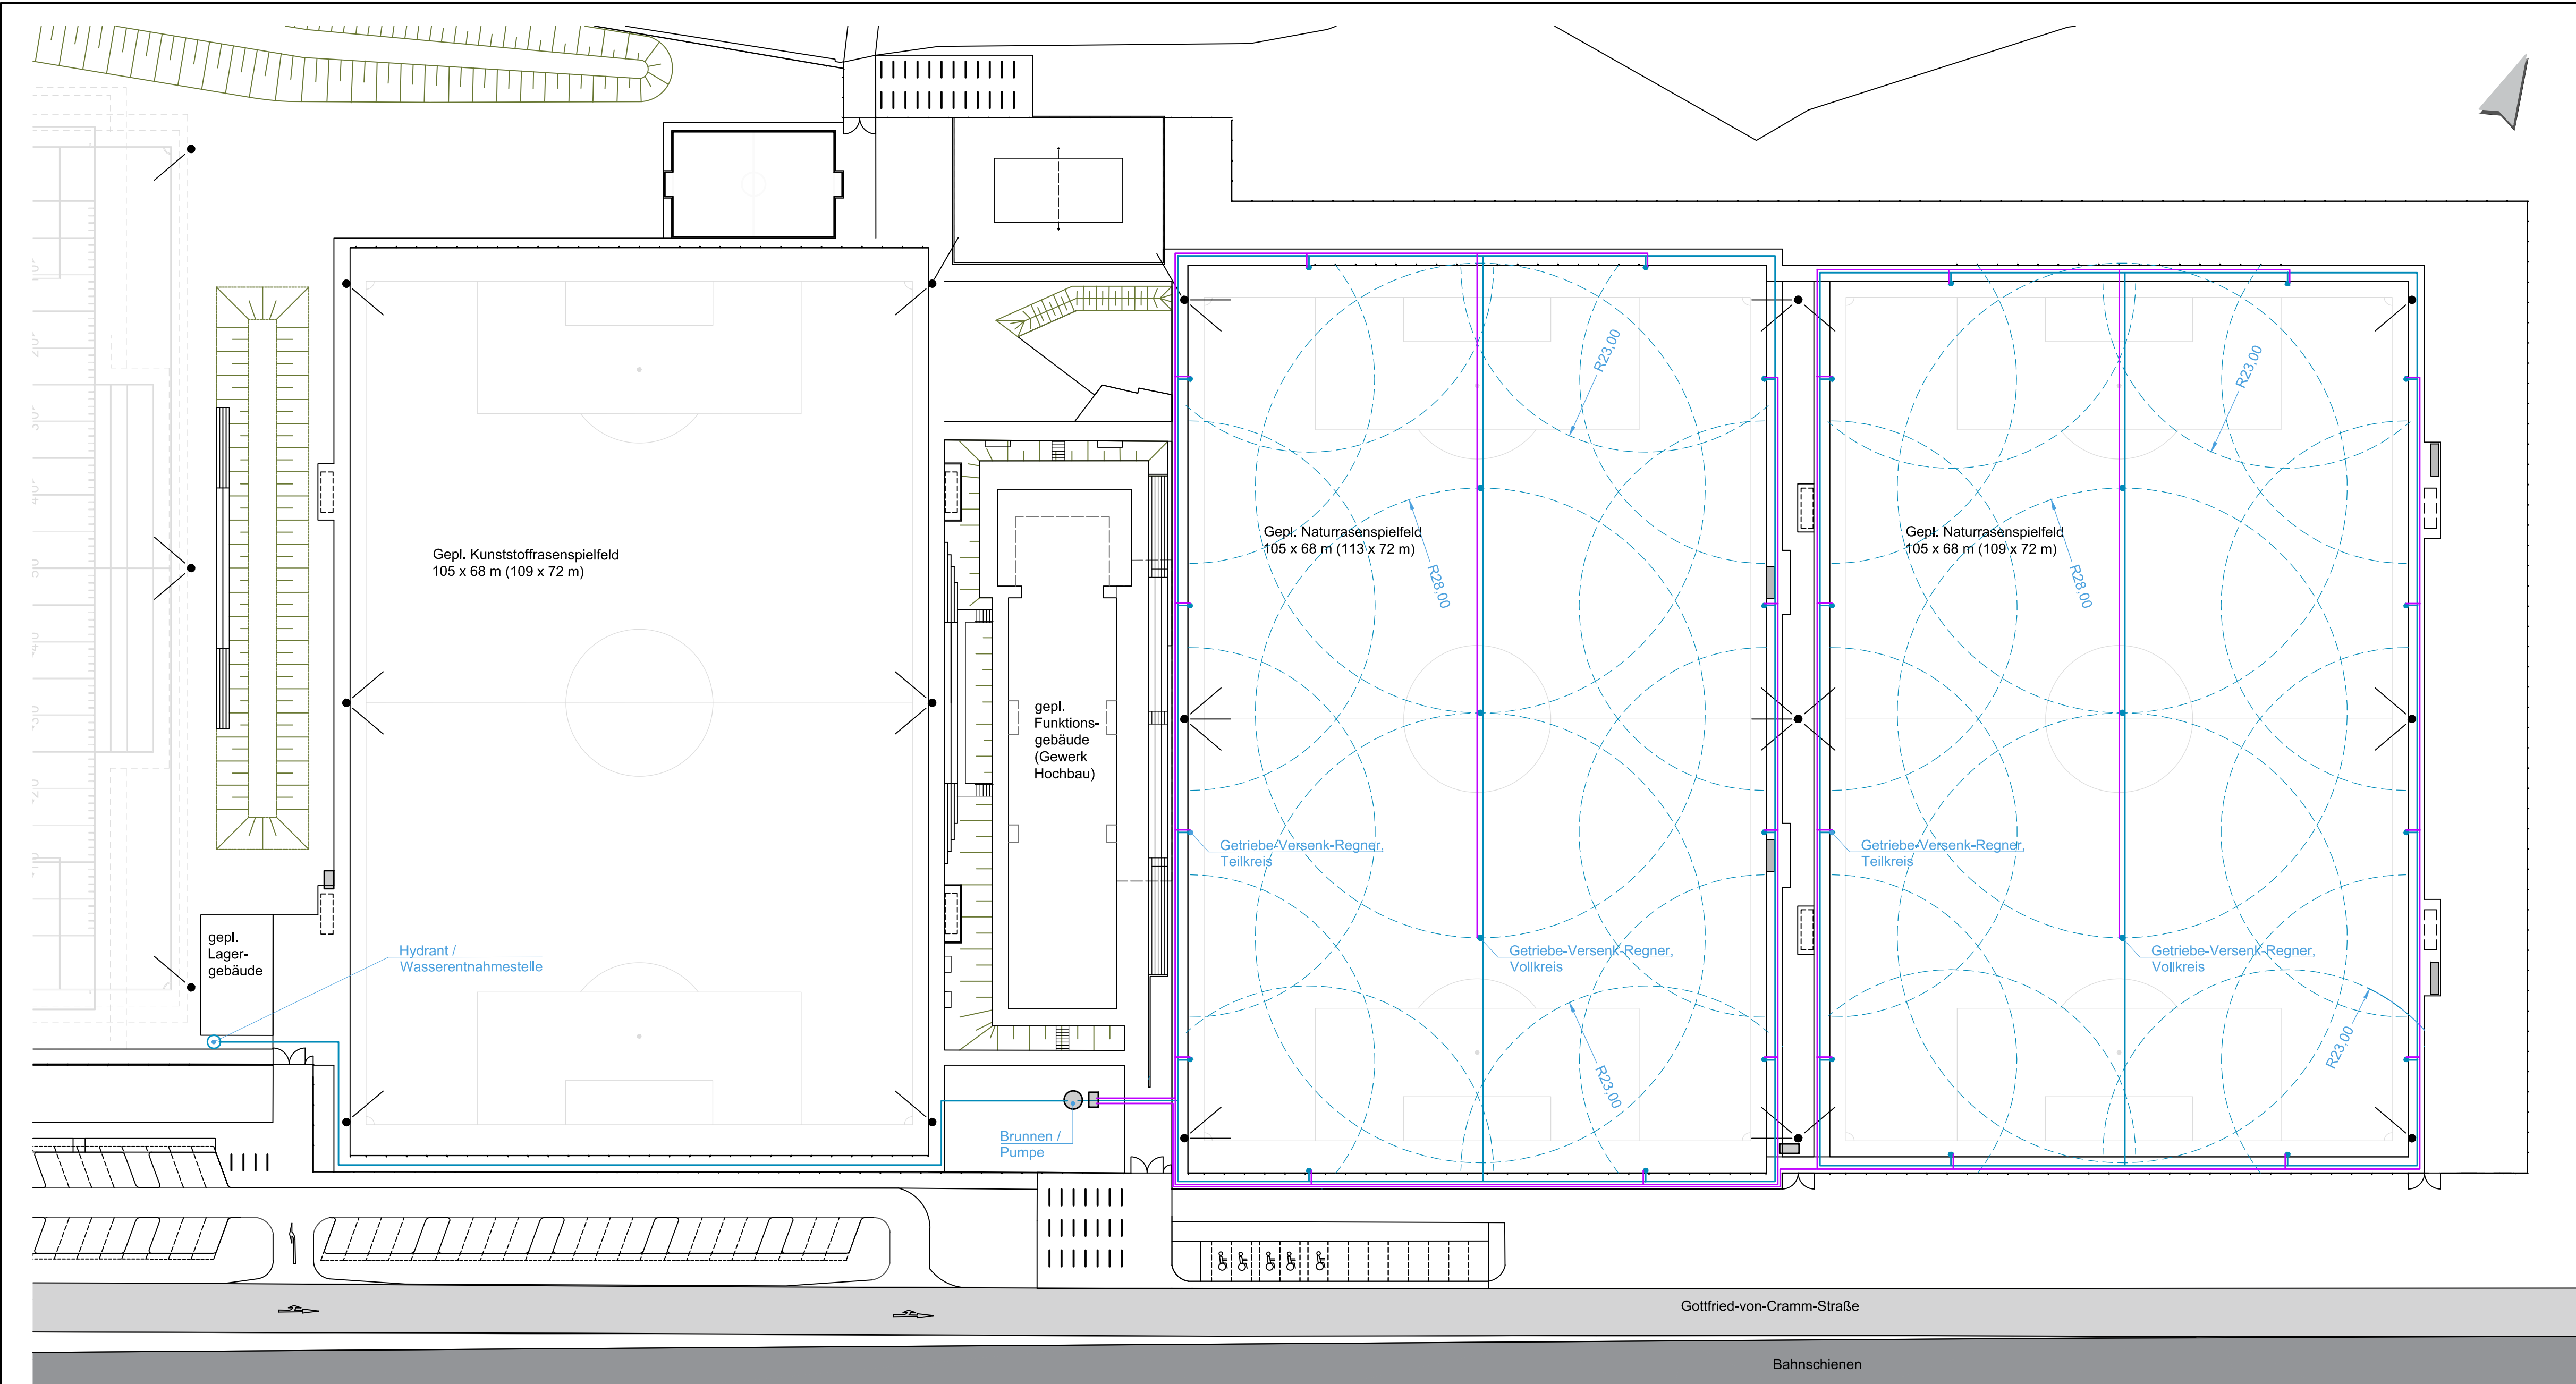




Legende

Steuerleitung

Wasserleitung



Projektbezeichnung / Bauvorhaben Neubau und Erweiterung der Sportanlage Sportpark Ost Soltau			
Bauherr Stadt Soltau - Der Bürgermeister - Poststraße 12 29614 Soltau			
Entwurfsverfasser PLANUNG ENTWICKLUNG REALISIERUNG VON SPORTSTÄTTEN Planungsbüro Pätzold + Snowadsky GbR Gesellschafter Ulf Elsner, Jonas Heidbreder Katharinenstraße 31 49078 Osnabrück Telefon:0541/404 32-0 info@ps-planung.de		PLANUNGSBÜRO PÄTZOLD + SNOWADSKY 	
Datel 2021-07_Letungen.dwg	Bautteil / Bauabschnitt Entwurf		Plan Nr.: 2021-07-F-E-21
Maßstab M 1:500	Planart / -Bezeichnung Beregnungsschema		Bearb. Wt/Kr/He Datum 08.09.2021
Index	Bearb.	Kurzbeschreibung der Änderung	Änderungsdatum
a	-	-	-
b	-	-	-
c	-	-	-

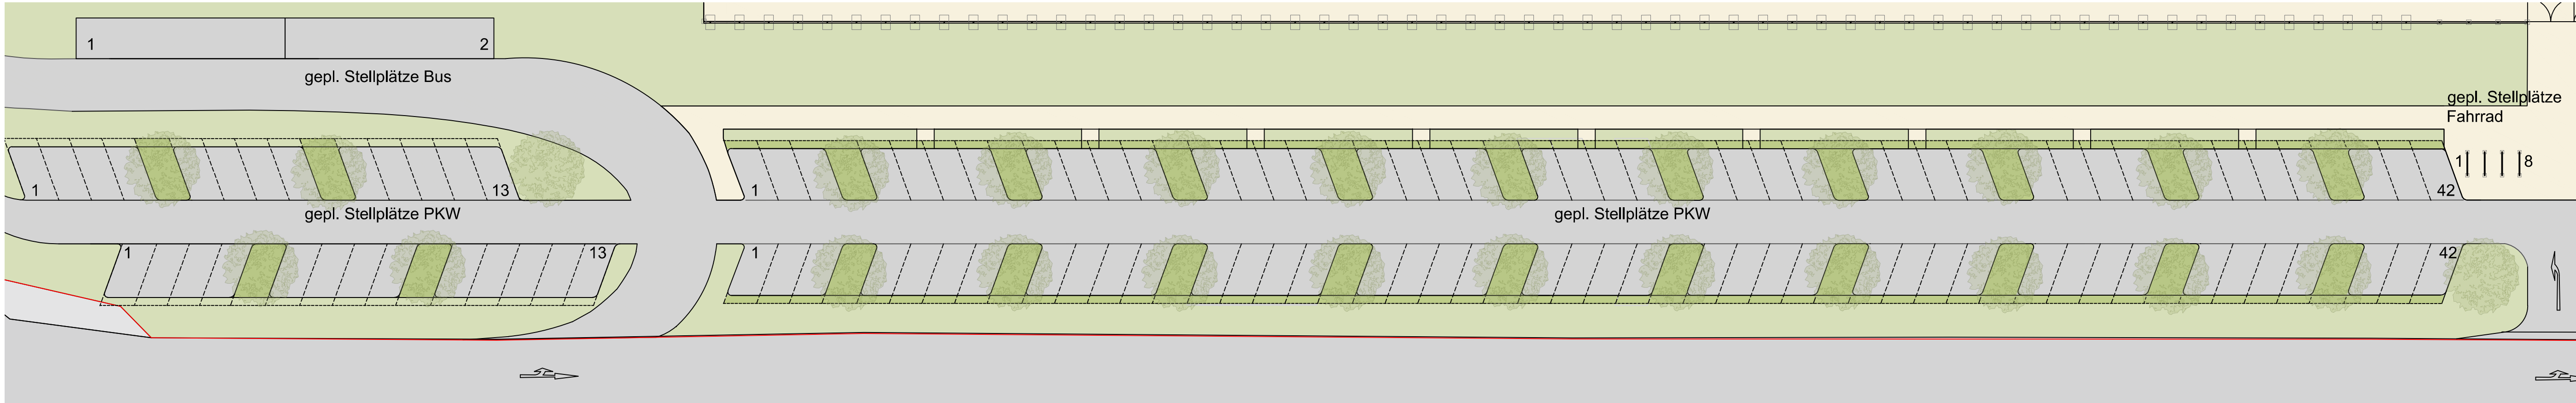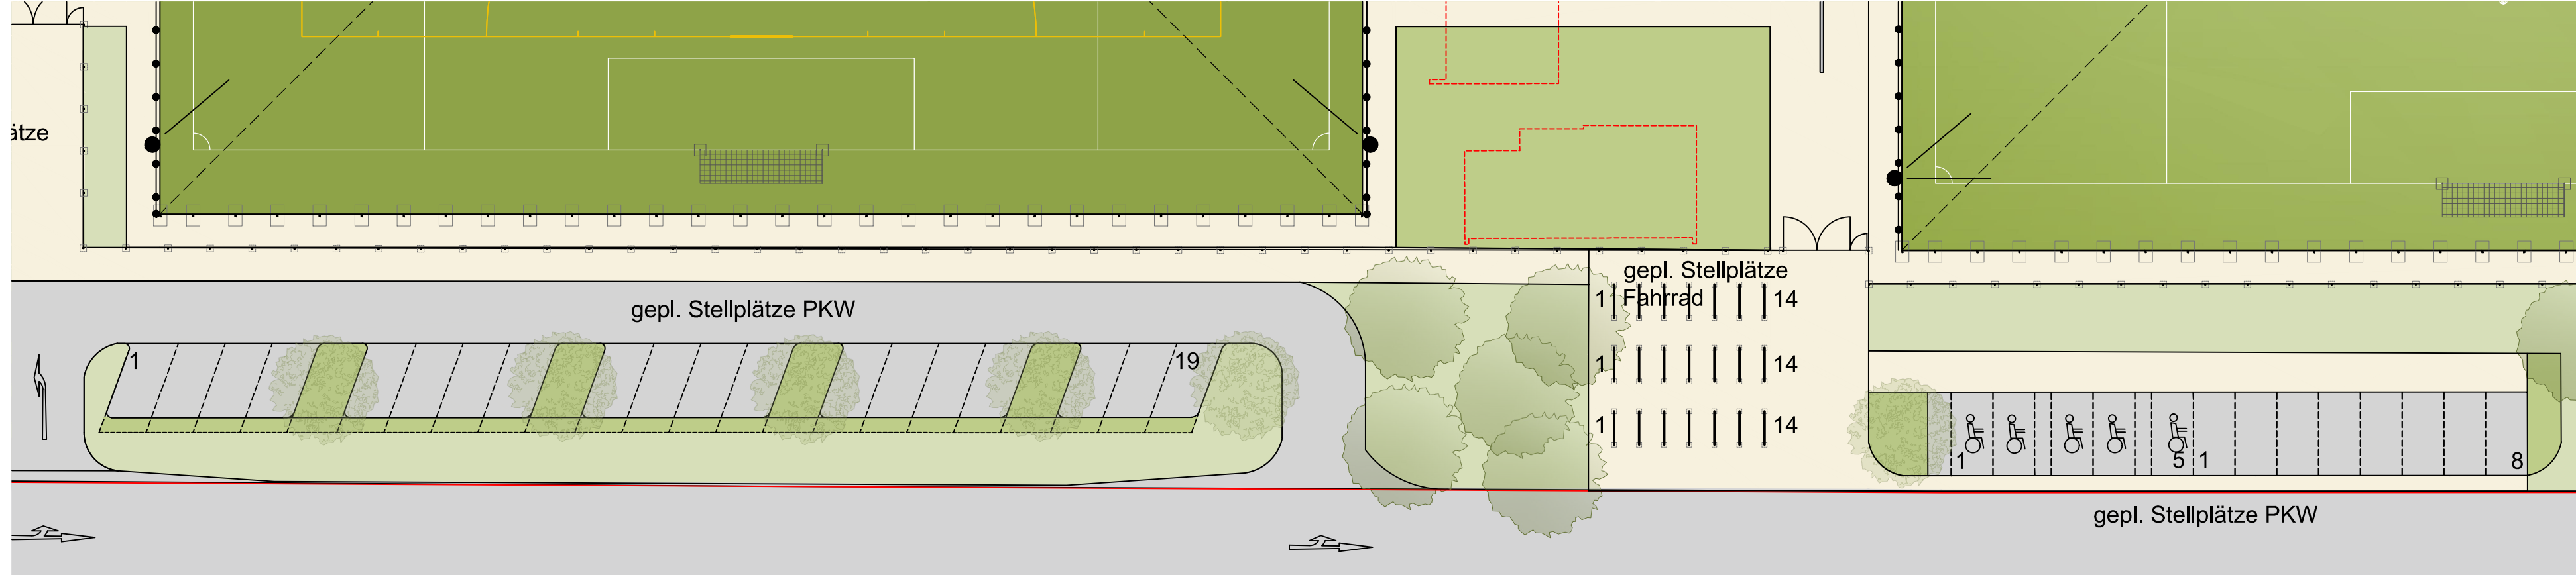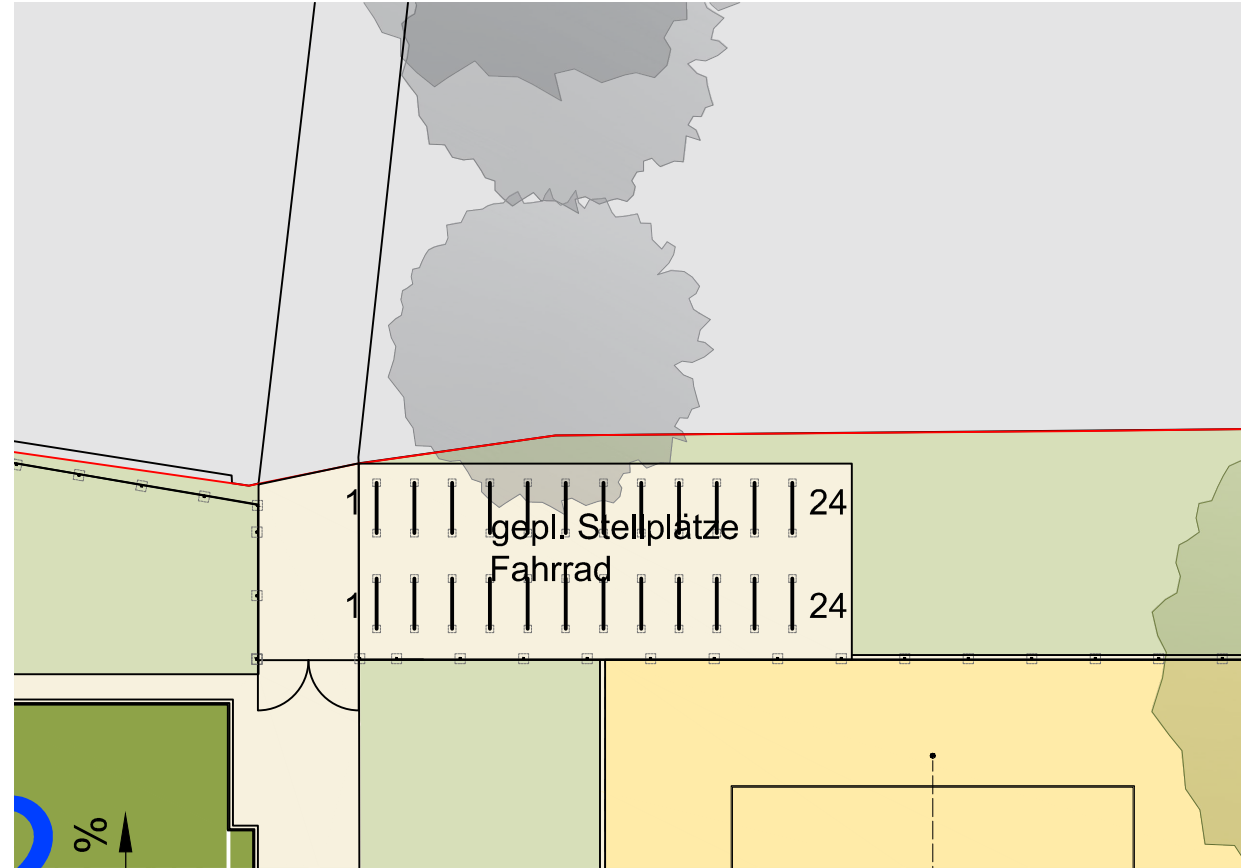


Projektbezeichnung / Bauvorhaben
Neubau und Erweiterung der Sportanlage Sportpark Ost Soltau

Bauherr
Stadt Soltau
- Der Bürgermeister -
Poststraße 12
29614 Soltau

Entwurfsverfasser
PLANUNG
ENTWICKLUNG
REALISIERUNG VON
SPORTSTÄTTEN
PLANUNGSBÜRO
PÄTZOLD + SNOWADSKY
Planungsbüro Pätzold + Snowadsky GbR | Gesellschafter Ulf Elsner, Jonas Heidbreder
Katharinenstraße 31 | 49078 Osnabrück | Telefon: 0541/404 32-0 | info@ps-planung.de

Datell 2021-07_Entwurf.dwg	Bauteil / Bauabschnitt Entwurf	Plan Nr.: 2021-07-F-E-22
Maßstab M 1:300	Planart / -Bezeichnung Stellplatznachweis PKW und Fahrrad	Bearb. Km Datum 09.09.2021

Index	Bearb.	Kurzbeschreibung der Änderung	Änderungsdatum
a	-	-	-
b	-	-	-
c	-	-	-

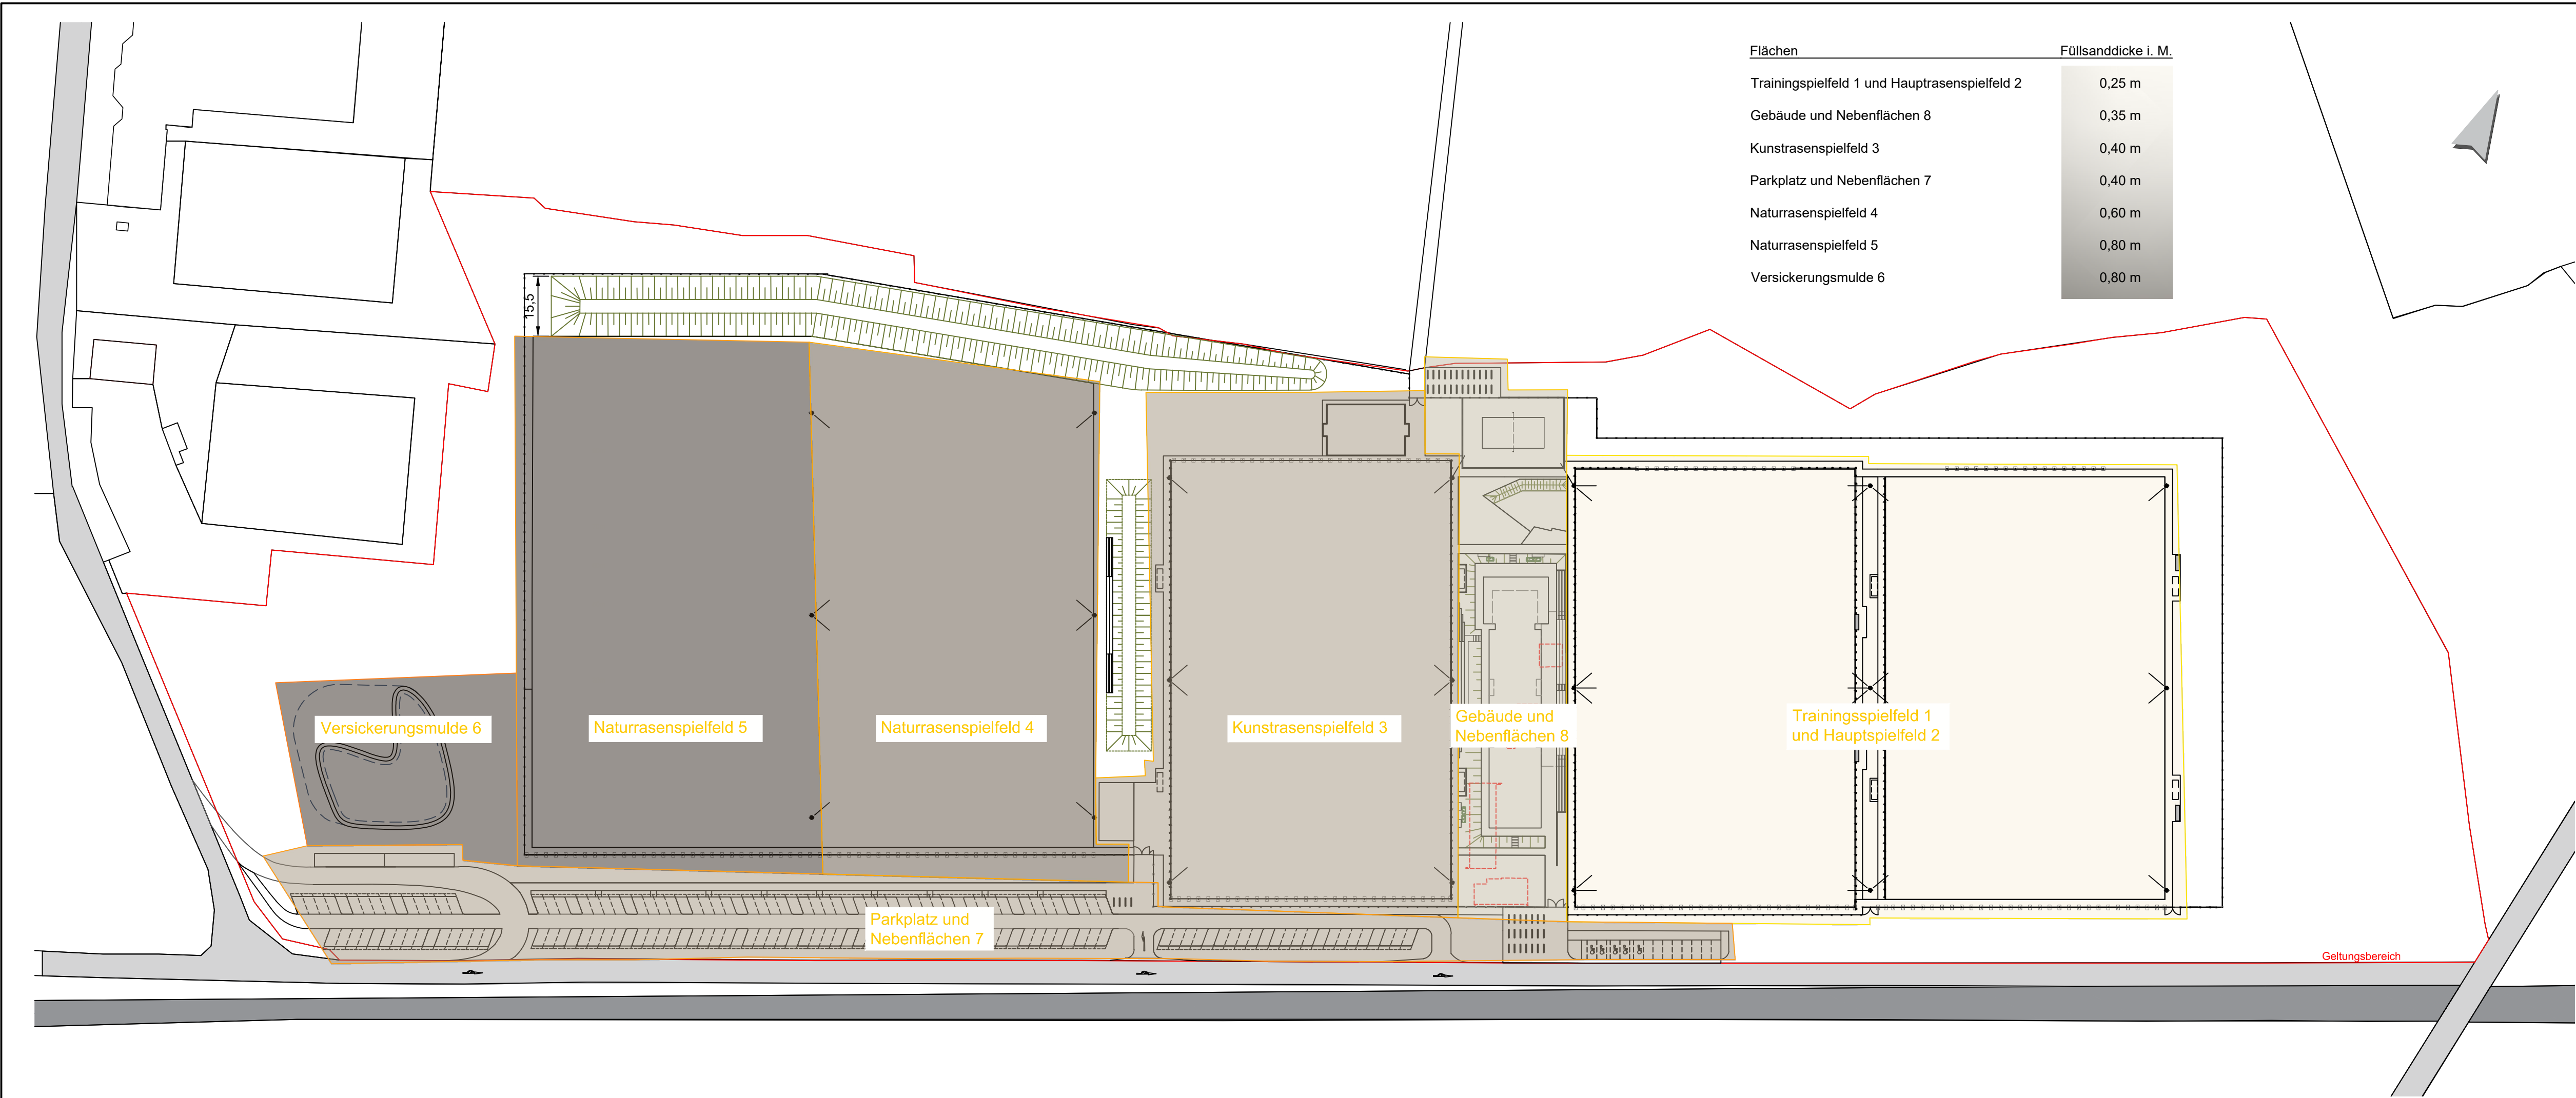

Flächen	Füllsanddicke i. M.
Trainingspielfeld 1 und Hauptrasenspielfeld 2	0,25 m
Gebäude und Nebenflächen 8	0,35 m
Kunstrasenspielfeld 3	0,40 m
Parkplatz und Nebenflächen 7	0,40 m
Naturrasenspielfeld 4	0,60 m
Naturrasenspielfeld 5	0,80 m
Versickerungsmulde 6	0,80 m




Projektbezeichnung / Bauvorhaben
Neubau und Erweiterung der Sportanlage Sportpark Ost Soltau

Bauherr
Stadt Soltau
- Der Bürgermeister -
Poststraße 12
29614 Soltau

Entwurfsverfasser
PLANUNG
ENTWICKLUNG
REALISIERUNG VON
SPORTSTÄTTEN
PLANUNGSBÜRO
PÄTZOLD + SNOWADSKY
Planungsbüro Pätzold + Snowadsky GbR | Gesellschafter Ulf Elsner, Jonas Heidbreder
Katharinenstraße 31 | 48078 Osnabrück | Telefon: 0541/404 32-0 | info@ps-planung.de

Datei 2021-07_Entwurf.dwg	Bauteil / Bauabschnitt Entwurf	Plan Nr.: 2021-07-FE-23
Maßstab M 1:1000	Planart / -Bezeichnung Erdmassen Füllsandauftrag	Bearb. Km/He Datum 20.09.2021

Index	Bearb.	Kurzbeschreibung der Änderung	Änderungsdatum
a	-	-	-

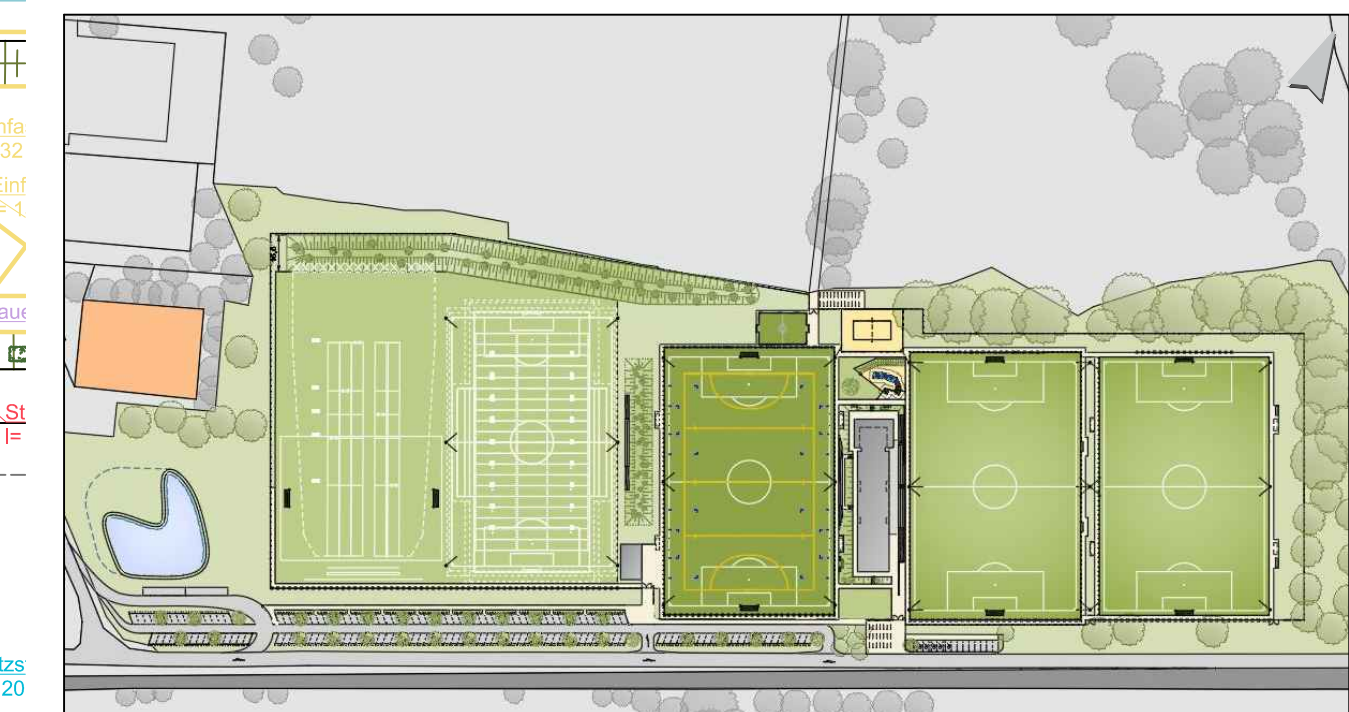

(k u)	Bauherr	Stadt Soltau - Der Bürgermeister - Poststraße 12 29614 Soltau
----------	---------	--

Datei 2021-07_Entwurf.dwg	Bauteil / Baubabschnitt Entwurf	Plan Nr.: 2021-07-FM-02
Maßstab M 1:1000	Planart / -Bezeichnung Massenermittlung Längen West	Bearb. Km Datum 20.09.2021

Index	Bearb.	Kurzbeschreibung der Änderung	Änderungsdatum
a	-	-	-
b	-	-	-
c	-	-	-