
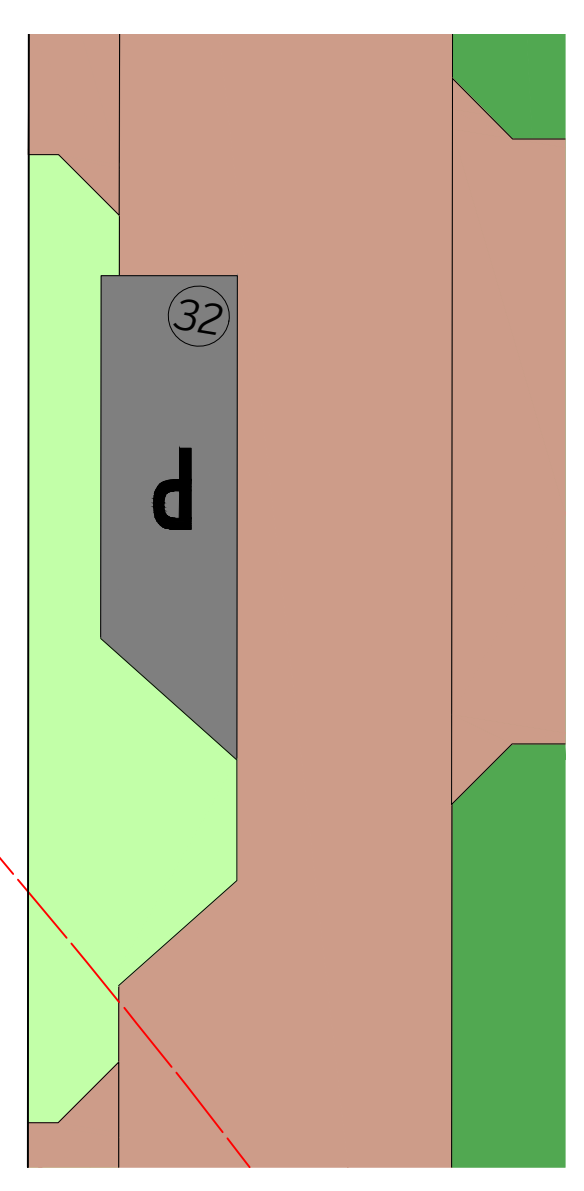


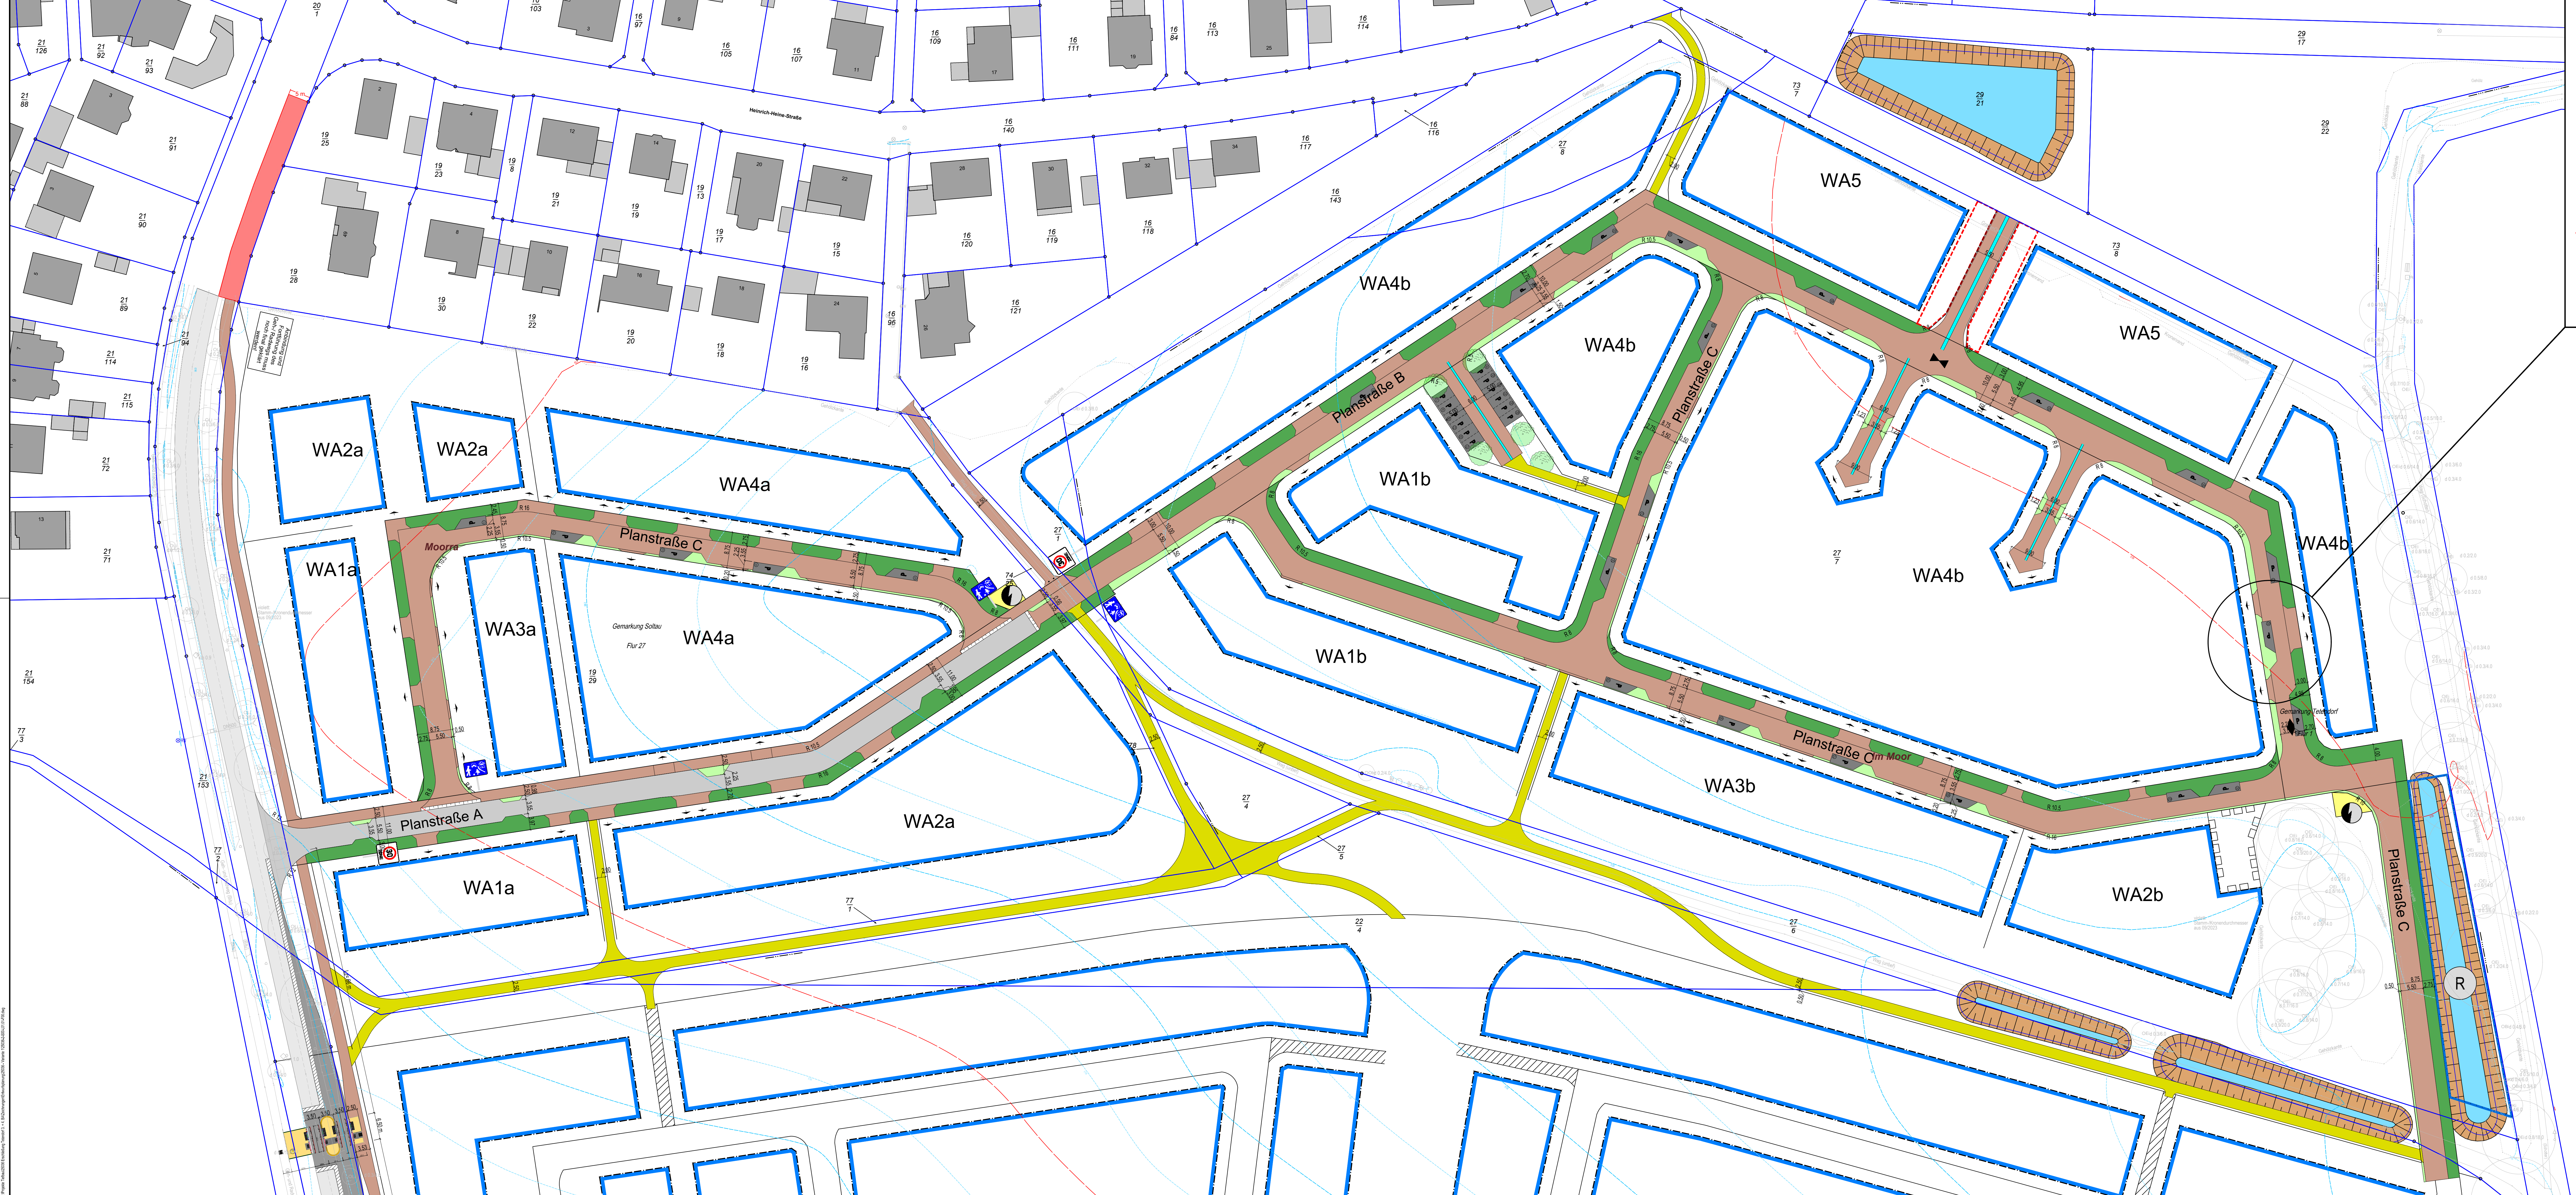

- Legende**
- Fahrbahn 30er-Zone
  - Fahrbahn Verkehrsberuhigter Bereich / Gehweg
  - Versickerungs- bzw. Retentionsflächen
  - Parkplätze
  - Grünfläche ohne Bepflanzung mit Hochstämmen
  - Aufpflasterung
  - Tiefpunkt
  - Hochpunkt

**H&P INGENIEURE GmbH**  
Beratende Ingenieure VBI für Bauwesen  
Dipl.-Ing. Jochen Bess · Dipl.-Ing. Gerd Schneider  
Feldstraße 7a · Albert-Schweitzer-Straße 1  
29614 Soltau · 30880 Laatzen  
Tel.: 05191 / 698-0 · Tel.: 0511 / 820 12-0  
Fax: 05191 / 698-39 · Fax: 0511 / 820 12-16  
Amtsgericht Hannover · HRB 218861  
St.-Nr. 23/20061309 · USt-Id-Nr. DE815835446

Bietergemeinschaft  
Erschließung Baugebiete  
Tetendorf Nr. 3 und Tetendorf Nr. 4

**PABSCH INGENIEURE**

| Datum                | Zeichen                |
|----------------------|------------------------|
| bearbeitet: 22.05.25 | Rö                     |
| gezeichnet: 22.05.25 | Sa                     |
| geprüft:             |                        |
| Reg. Nr.:            | 25036                  |
| Pl.-Nr.:             | 25036-2-S00-L05-01-F00 |

| Nr. | Art der Änderung | Datum | Zeichen |
|-----|------------------|-------|---------|
|     |                  |       |         |
|     |                  |       |         |

## VORPLANUNG

|                                                                                       |                                                             |
|---------------------------------------------------------------------------------------|-------------------------------------------------------------|
| Auftraggeber: <b>Stadt Soltau</b><br>Poststraße 12<br>29614 Soltau                    | Unterlage: 5<br>Blatt Nr.: 1<br>Reg. Nr.:<br>Datum: Zeichen |
| Maßnahme: Erschließung Baugebiete<br>Tetendorf Nr. 3 und Tetendorf Nr. 4<br>in Soltau | nachgeprüft: Lageplan<br>Maßstab 1 : 500                    |
| aufgestellt:                                                                          |                                                             |
| den                                                                                   |                                                             |