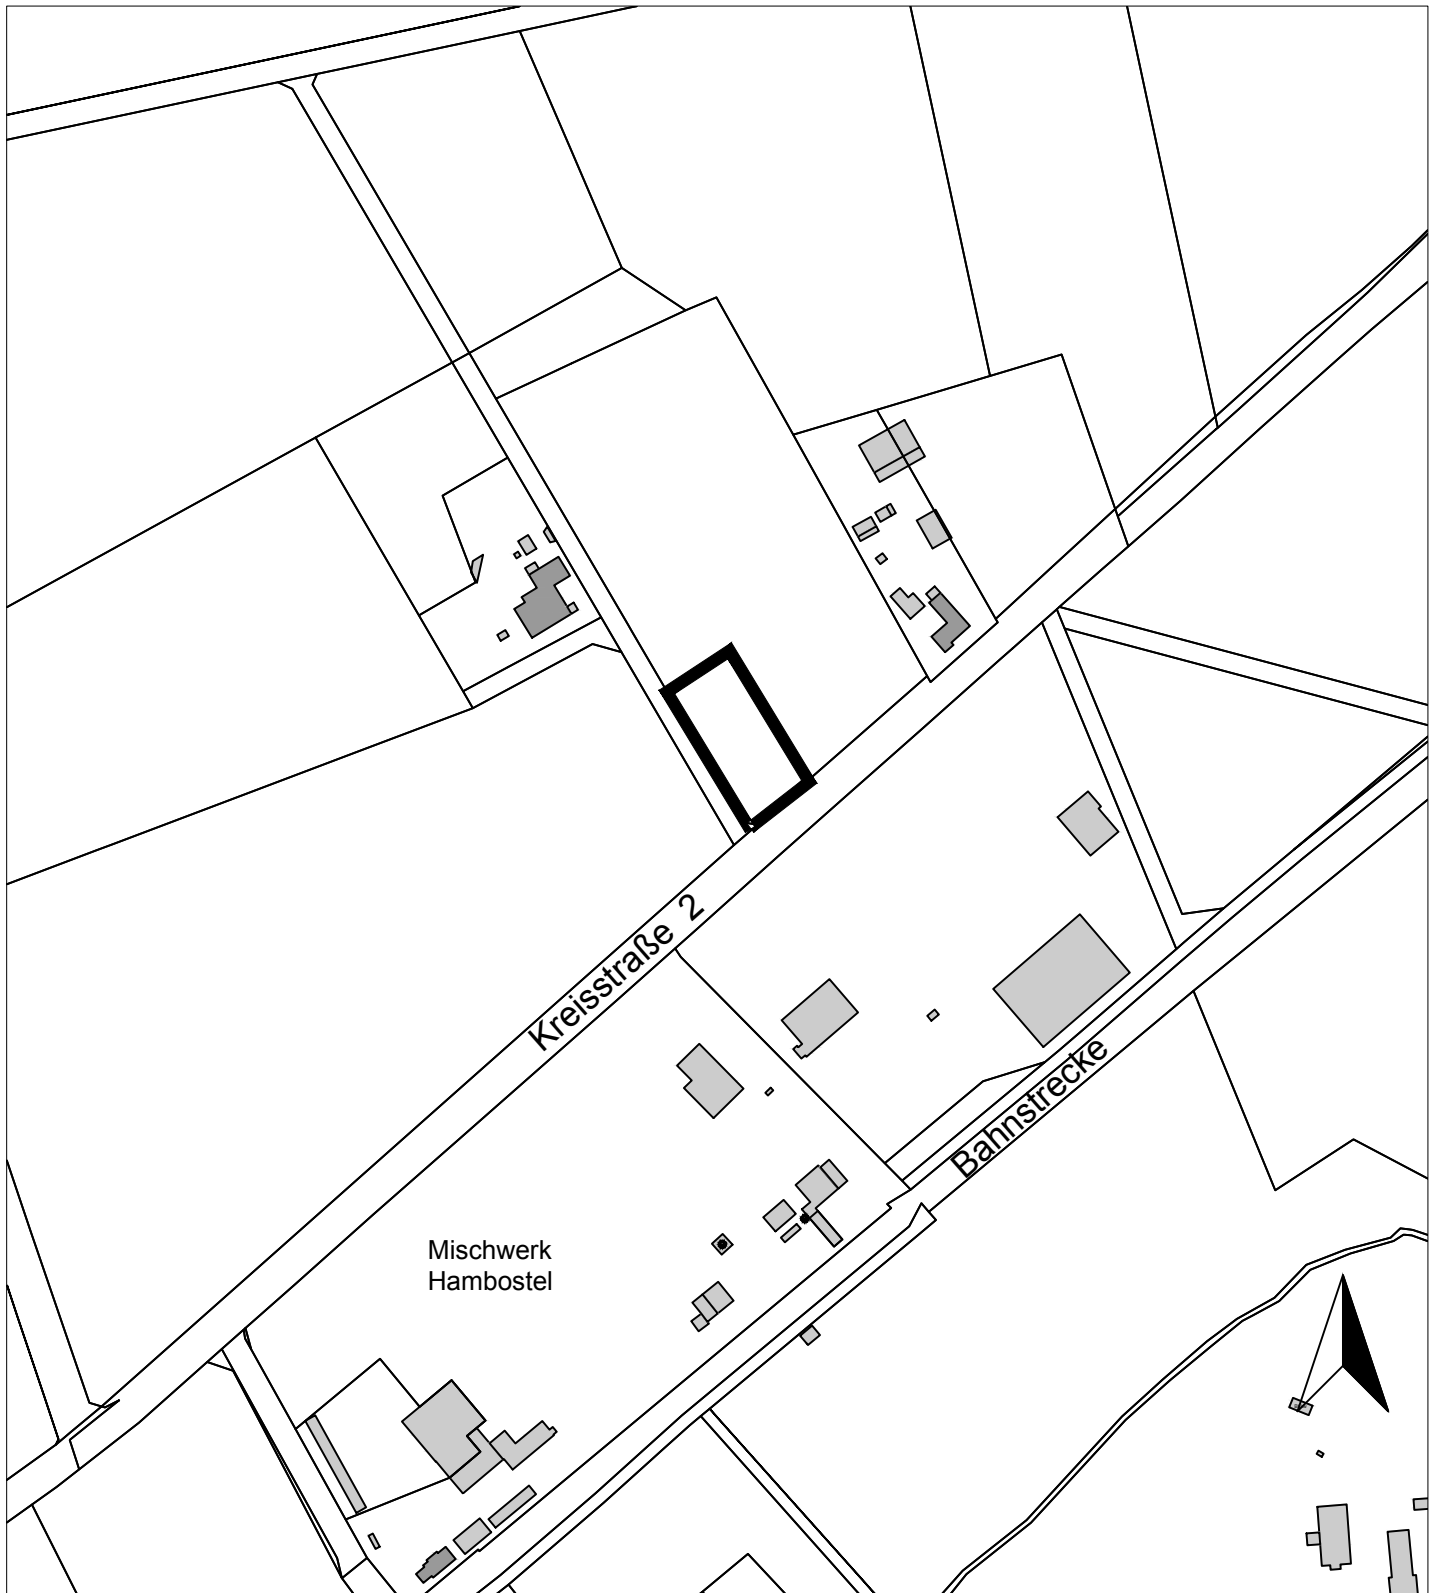


Geltungsbereich für die
Änderung des Flächennutzungsplanes
und die Aufstellung eines Bebauungsplanes