


PLANZEICHNUNG

Es gilt die Baunutzungsverordnung (BauNVO) in der Fassung der Bekanntmachung vom 21. November 2017 (BGBl. I S. 3786), in Verbindung mit der Verordnung über die Ausarbeitung der Bauleitpläne und die Darstellung des Planinhaltes (Planzeichenverordnung - PlanZV) vom 18. Dezember 1990 (BGBl. I 1991, S. 58), geändert durch Art. 3 des Gesetzes vom 04.05.2017, BGBl. I S. 1057).

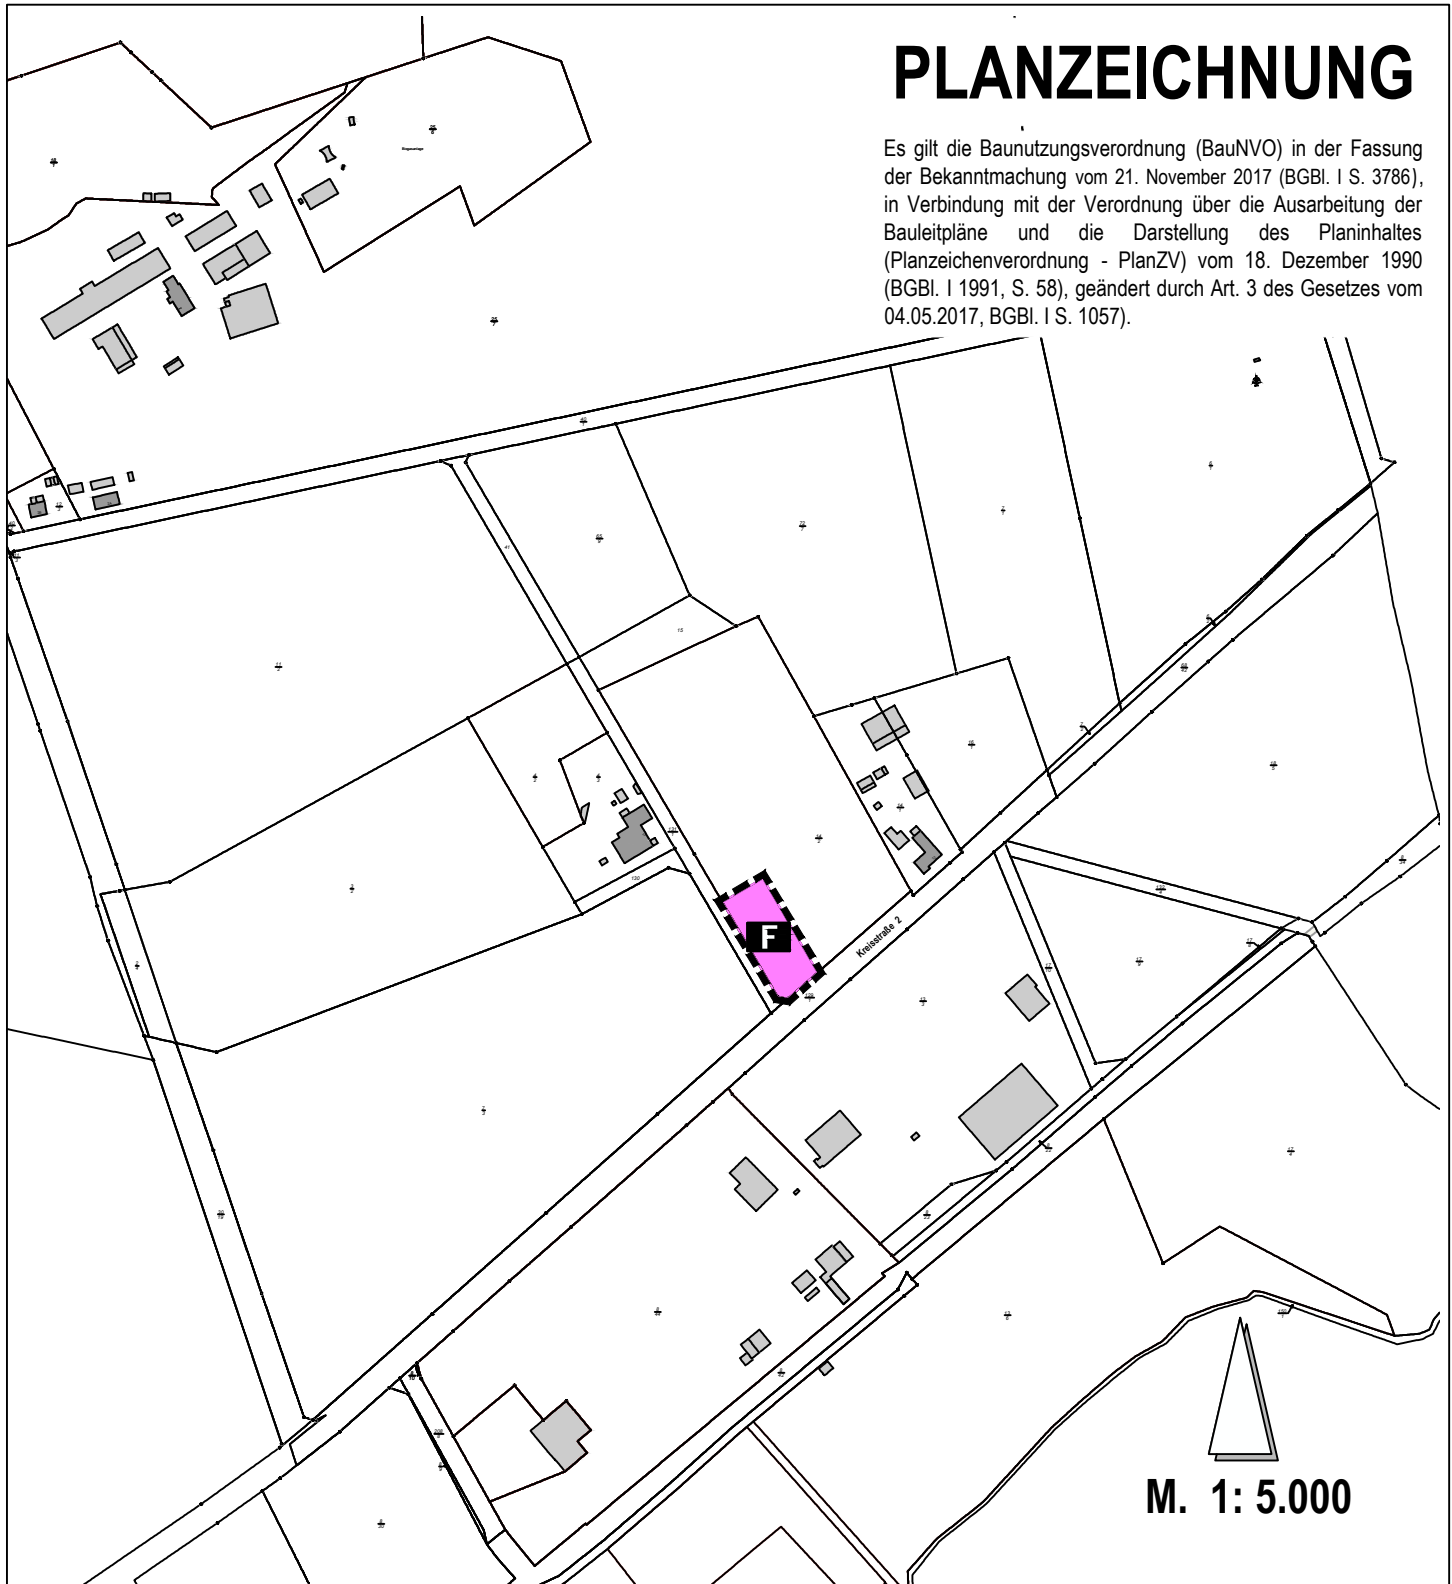

M. 1: 5.000

PLANZEICHENERKLÄRUNG



Fläche für Gemeinbedarf - Feuerwehr (§ 5 Abs. 2 Nr 2a BauGB)

STADT SOLTAU

54. ÄNDERUNG DES FLÄCHENNUTZUNGSPLANES



FEUERWEHRGERÄTEHAUS DITTMERN / DEIMERN - VORENTWURF - STAND: 25.02.2019