


53. Änderung des Flächennutzungsplanes "Sonderbaufläche Freizeit und Fremdenverkehr Ellingen"

Planzeichenerklärung



Sonderbauflächen Freizeit und Fremdenverkehr

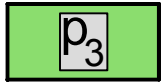


private Grünfläche, hofnahe Parkanlage



Abgrenzung des räumlichen
Geltungsbereiches der
Flächennutzungsplanänderung



Schutzgebiet für Grundwasser- und
Quellwassergewinnung
(Wasserschutzgebiet Soltau Schüttenbusch
(Schutzzone III b))

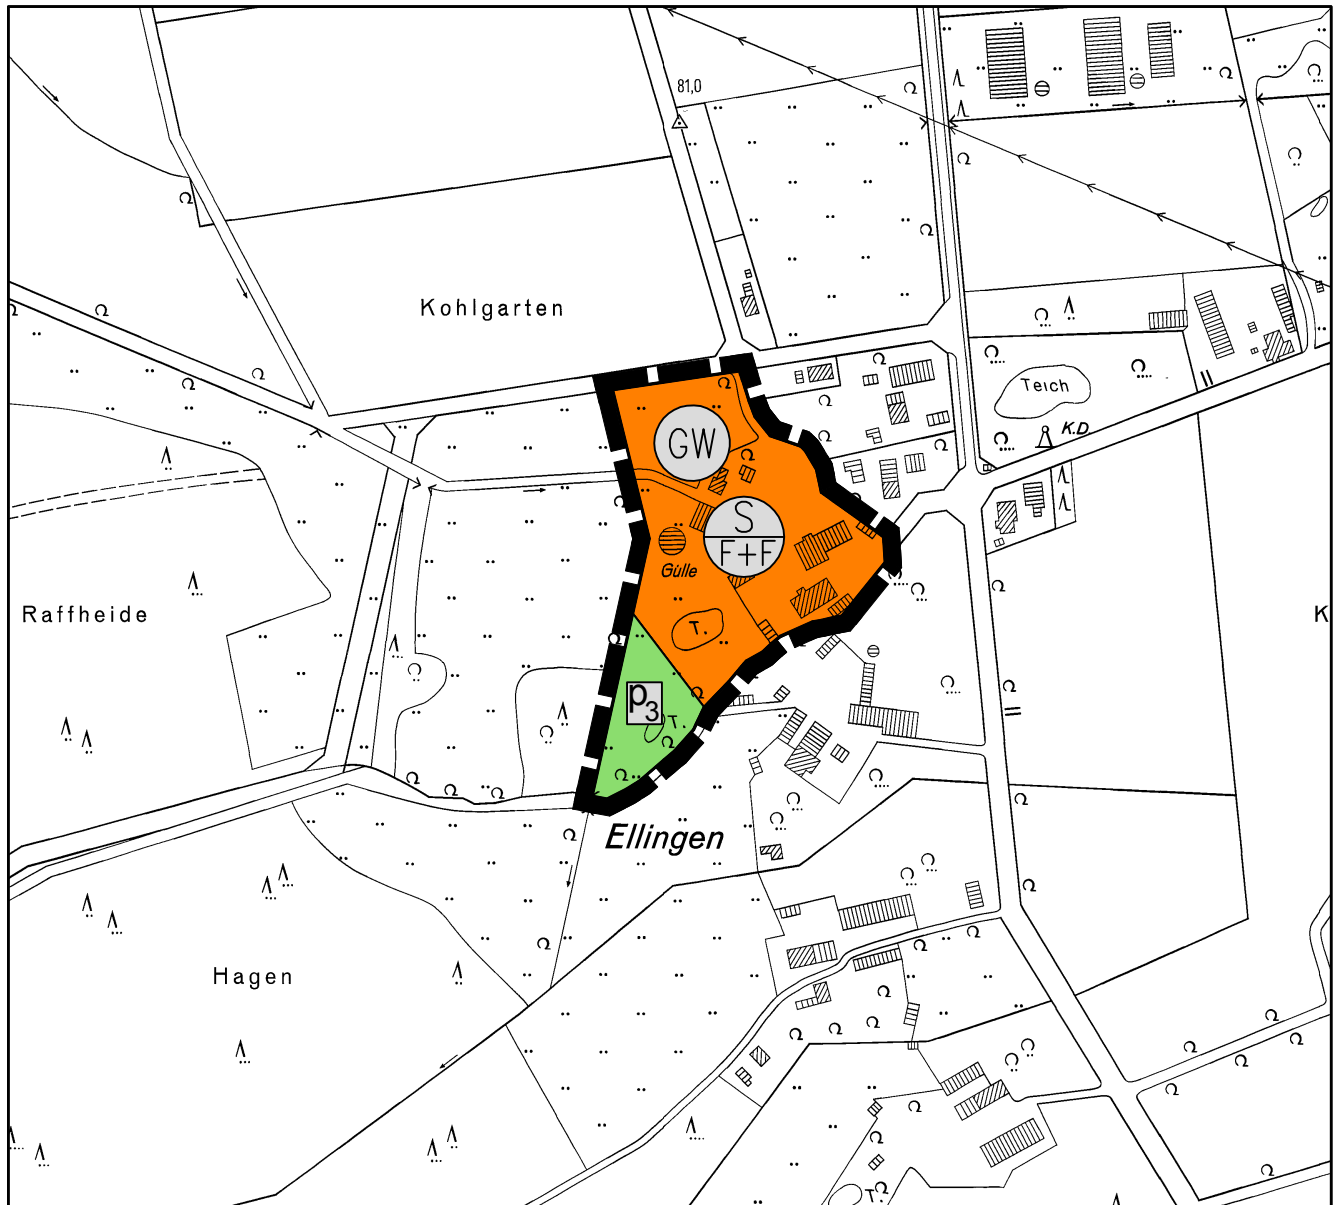

Kartengrundlage: Amtliche Karte 1:5000 (DGK 5)
Maßstab: 1: 5000

Quelle: Auszug aus den Geobasisdaten der
Niedersächsischen Vermessungs- und Katasterverwaltung,
© 2014 LGLN Landesamt für Geoinformation und
Landentwicklung Niedersachsen, Regionaldirektion Verden



Hinweis:

Diese FNP-Änderung ist auf der Grundlage der Verordnung über die
bauliche Nutzung der Grundstücke (BauNutzungsverordnung - BauNVO)
in der Fassung der Bekanntmachung vom 21. November 2017 (BGBl. I
S. 3786) erstellt worden.

Planungsbüro REINOLD

Raumplanung und Städtebau (IfR)

31737 Rinteln - Seetorstraße 1a

Telefon 05751 - 9646744 Telefax 05751 - 9646745

