


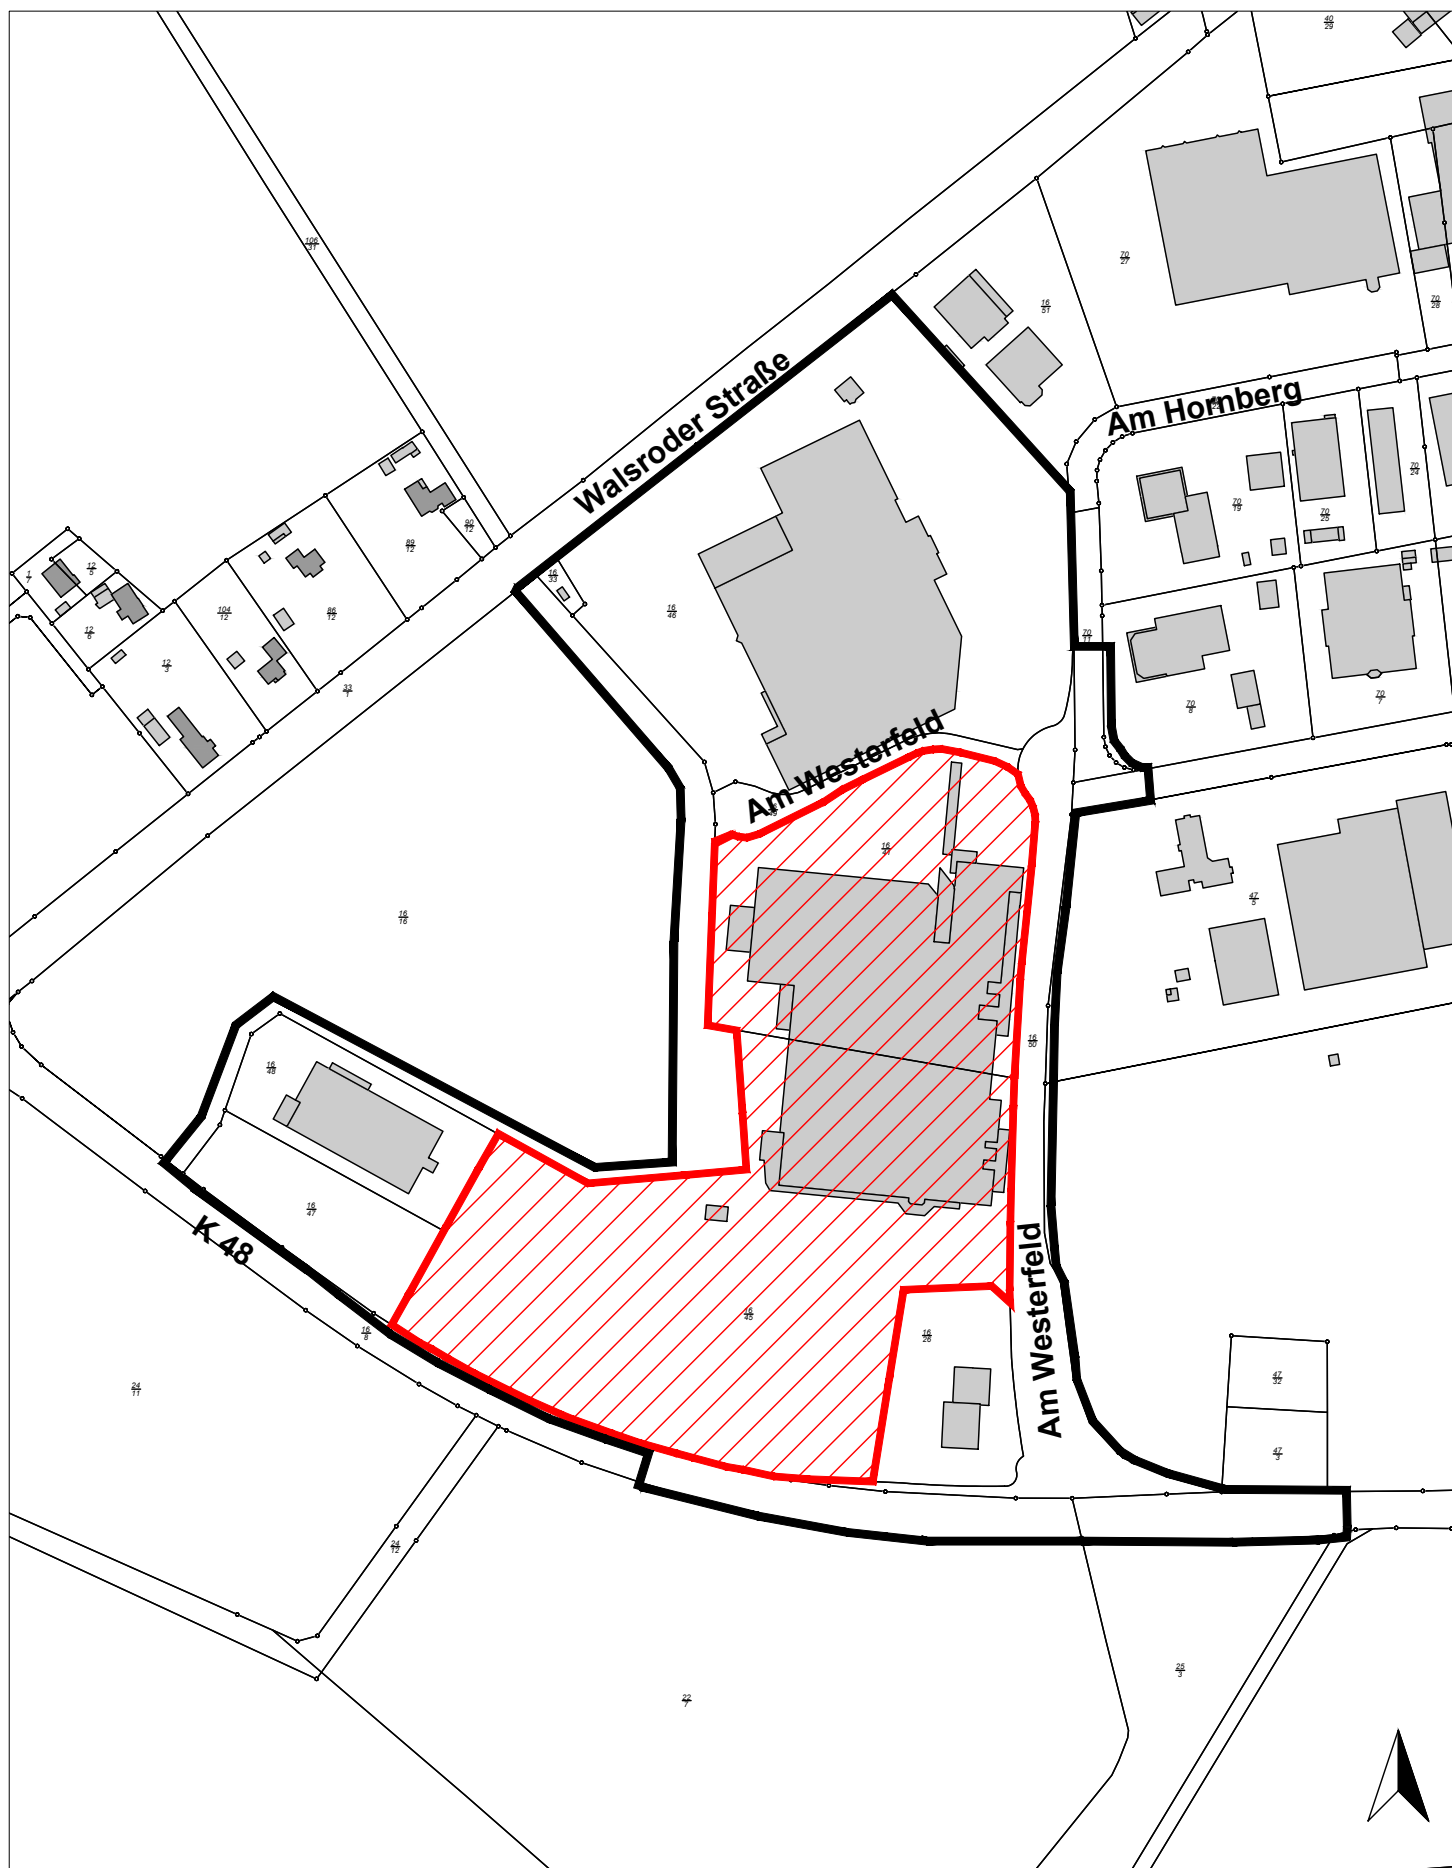

Geltungsbereich der Änderung des Flächennutzungsplanes und der Aufstellung eines Bebauungsplanes im Bereich des Fachmarktzentrums Almhöhe



Geltungsbereich des Bebauungsplanes Nr. 99 "Fachmarktzentrum"