


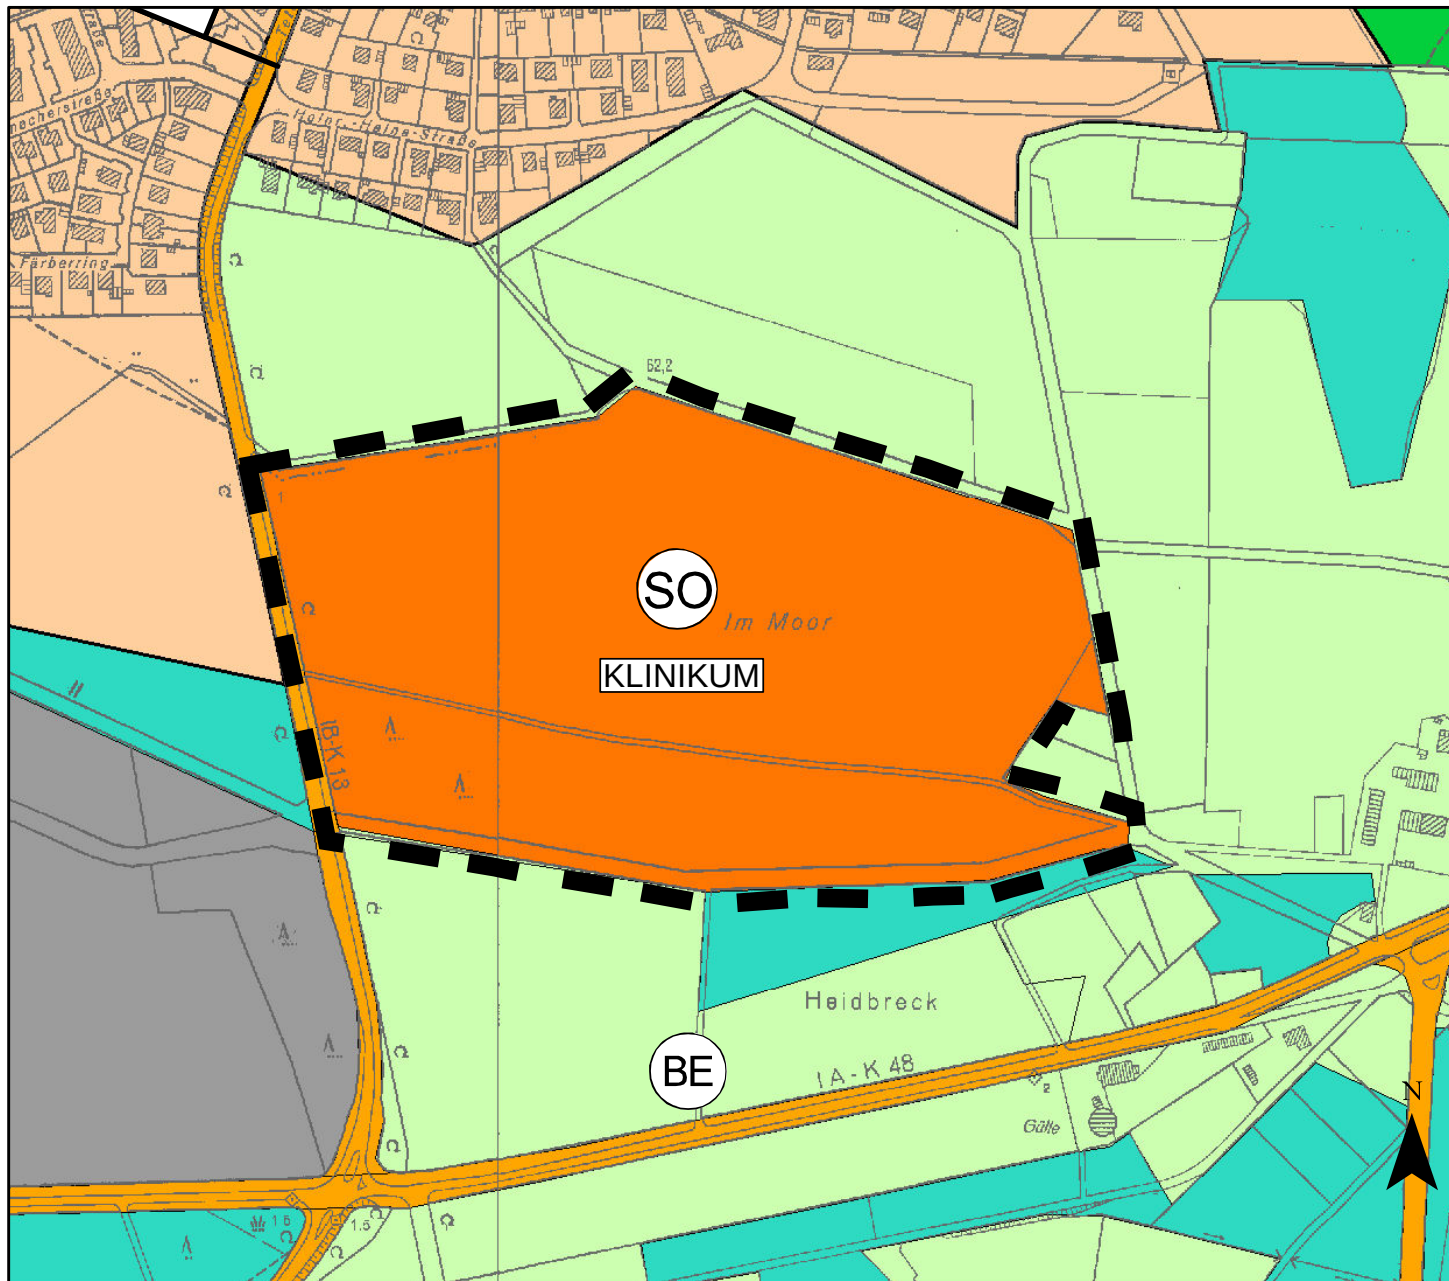

Stadt Soltau 61. Änderung des Flächennutzungsplanes "Auf dem Großen Kamp"

Planzeichenerklärung



Sondergebiet
mit Zweckbestimmung Klinikum



M. 1:5000

Geltungsbereich der
61. Änderung des Flächennutzungsplanes