


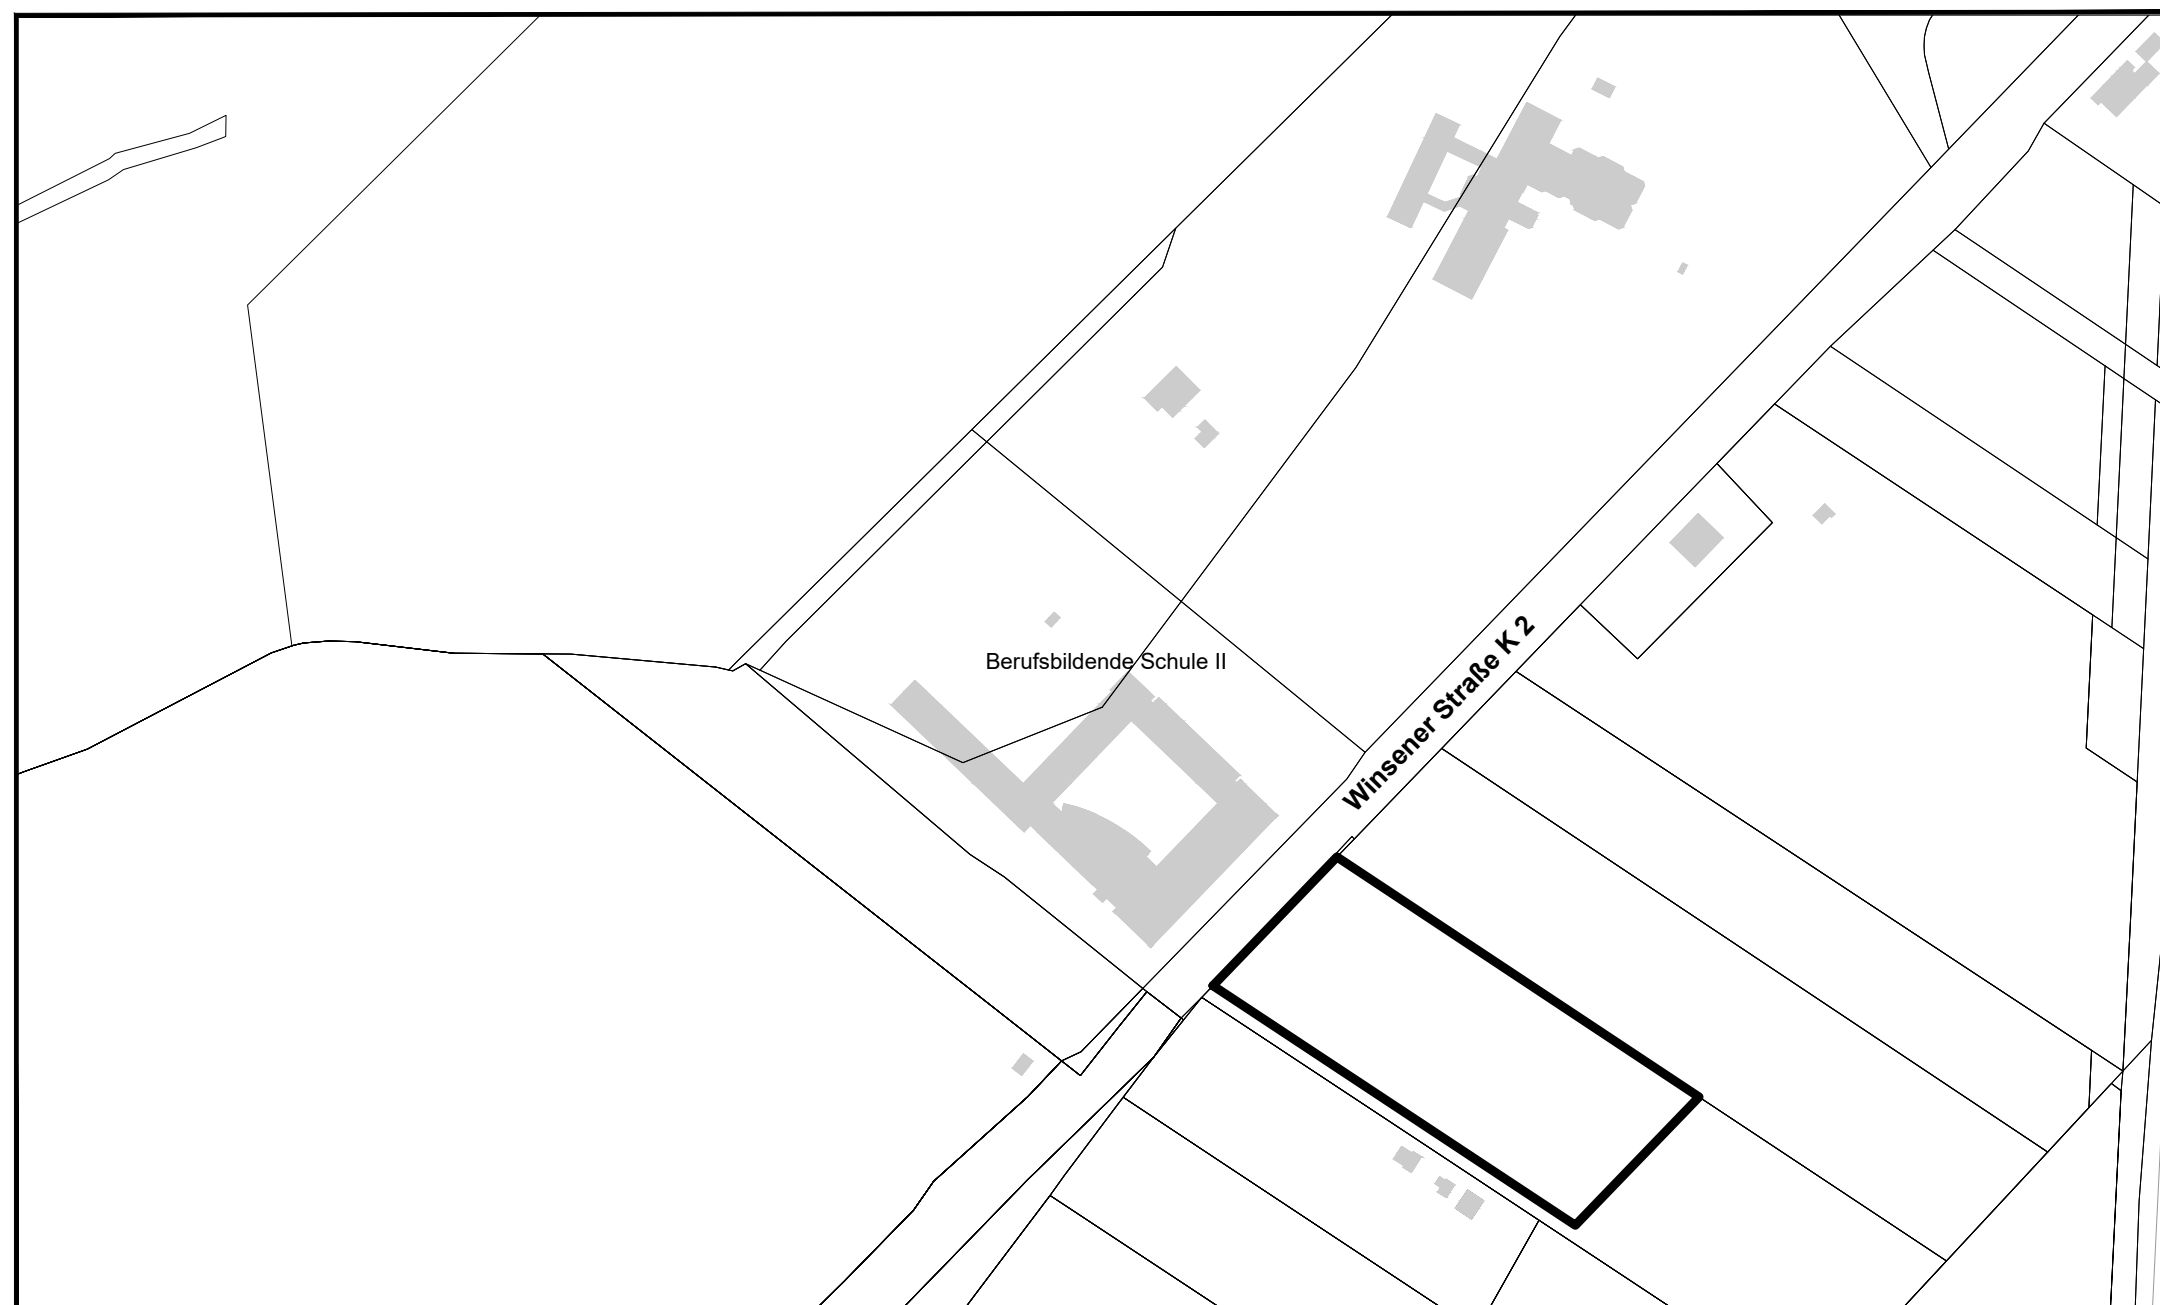

(Lageplanausschnitt mit Geltungsbereich Teil B)

Ohne Maßstab

