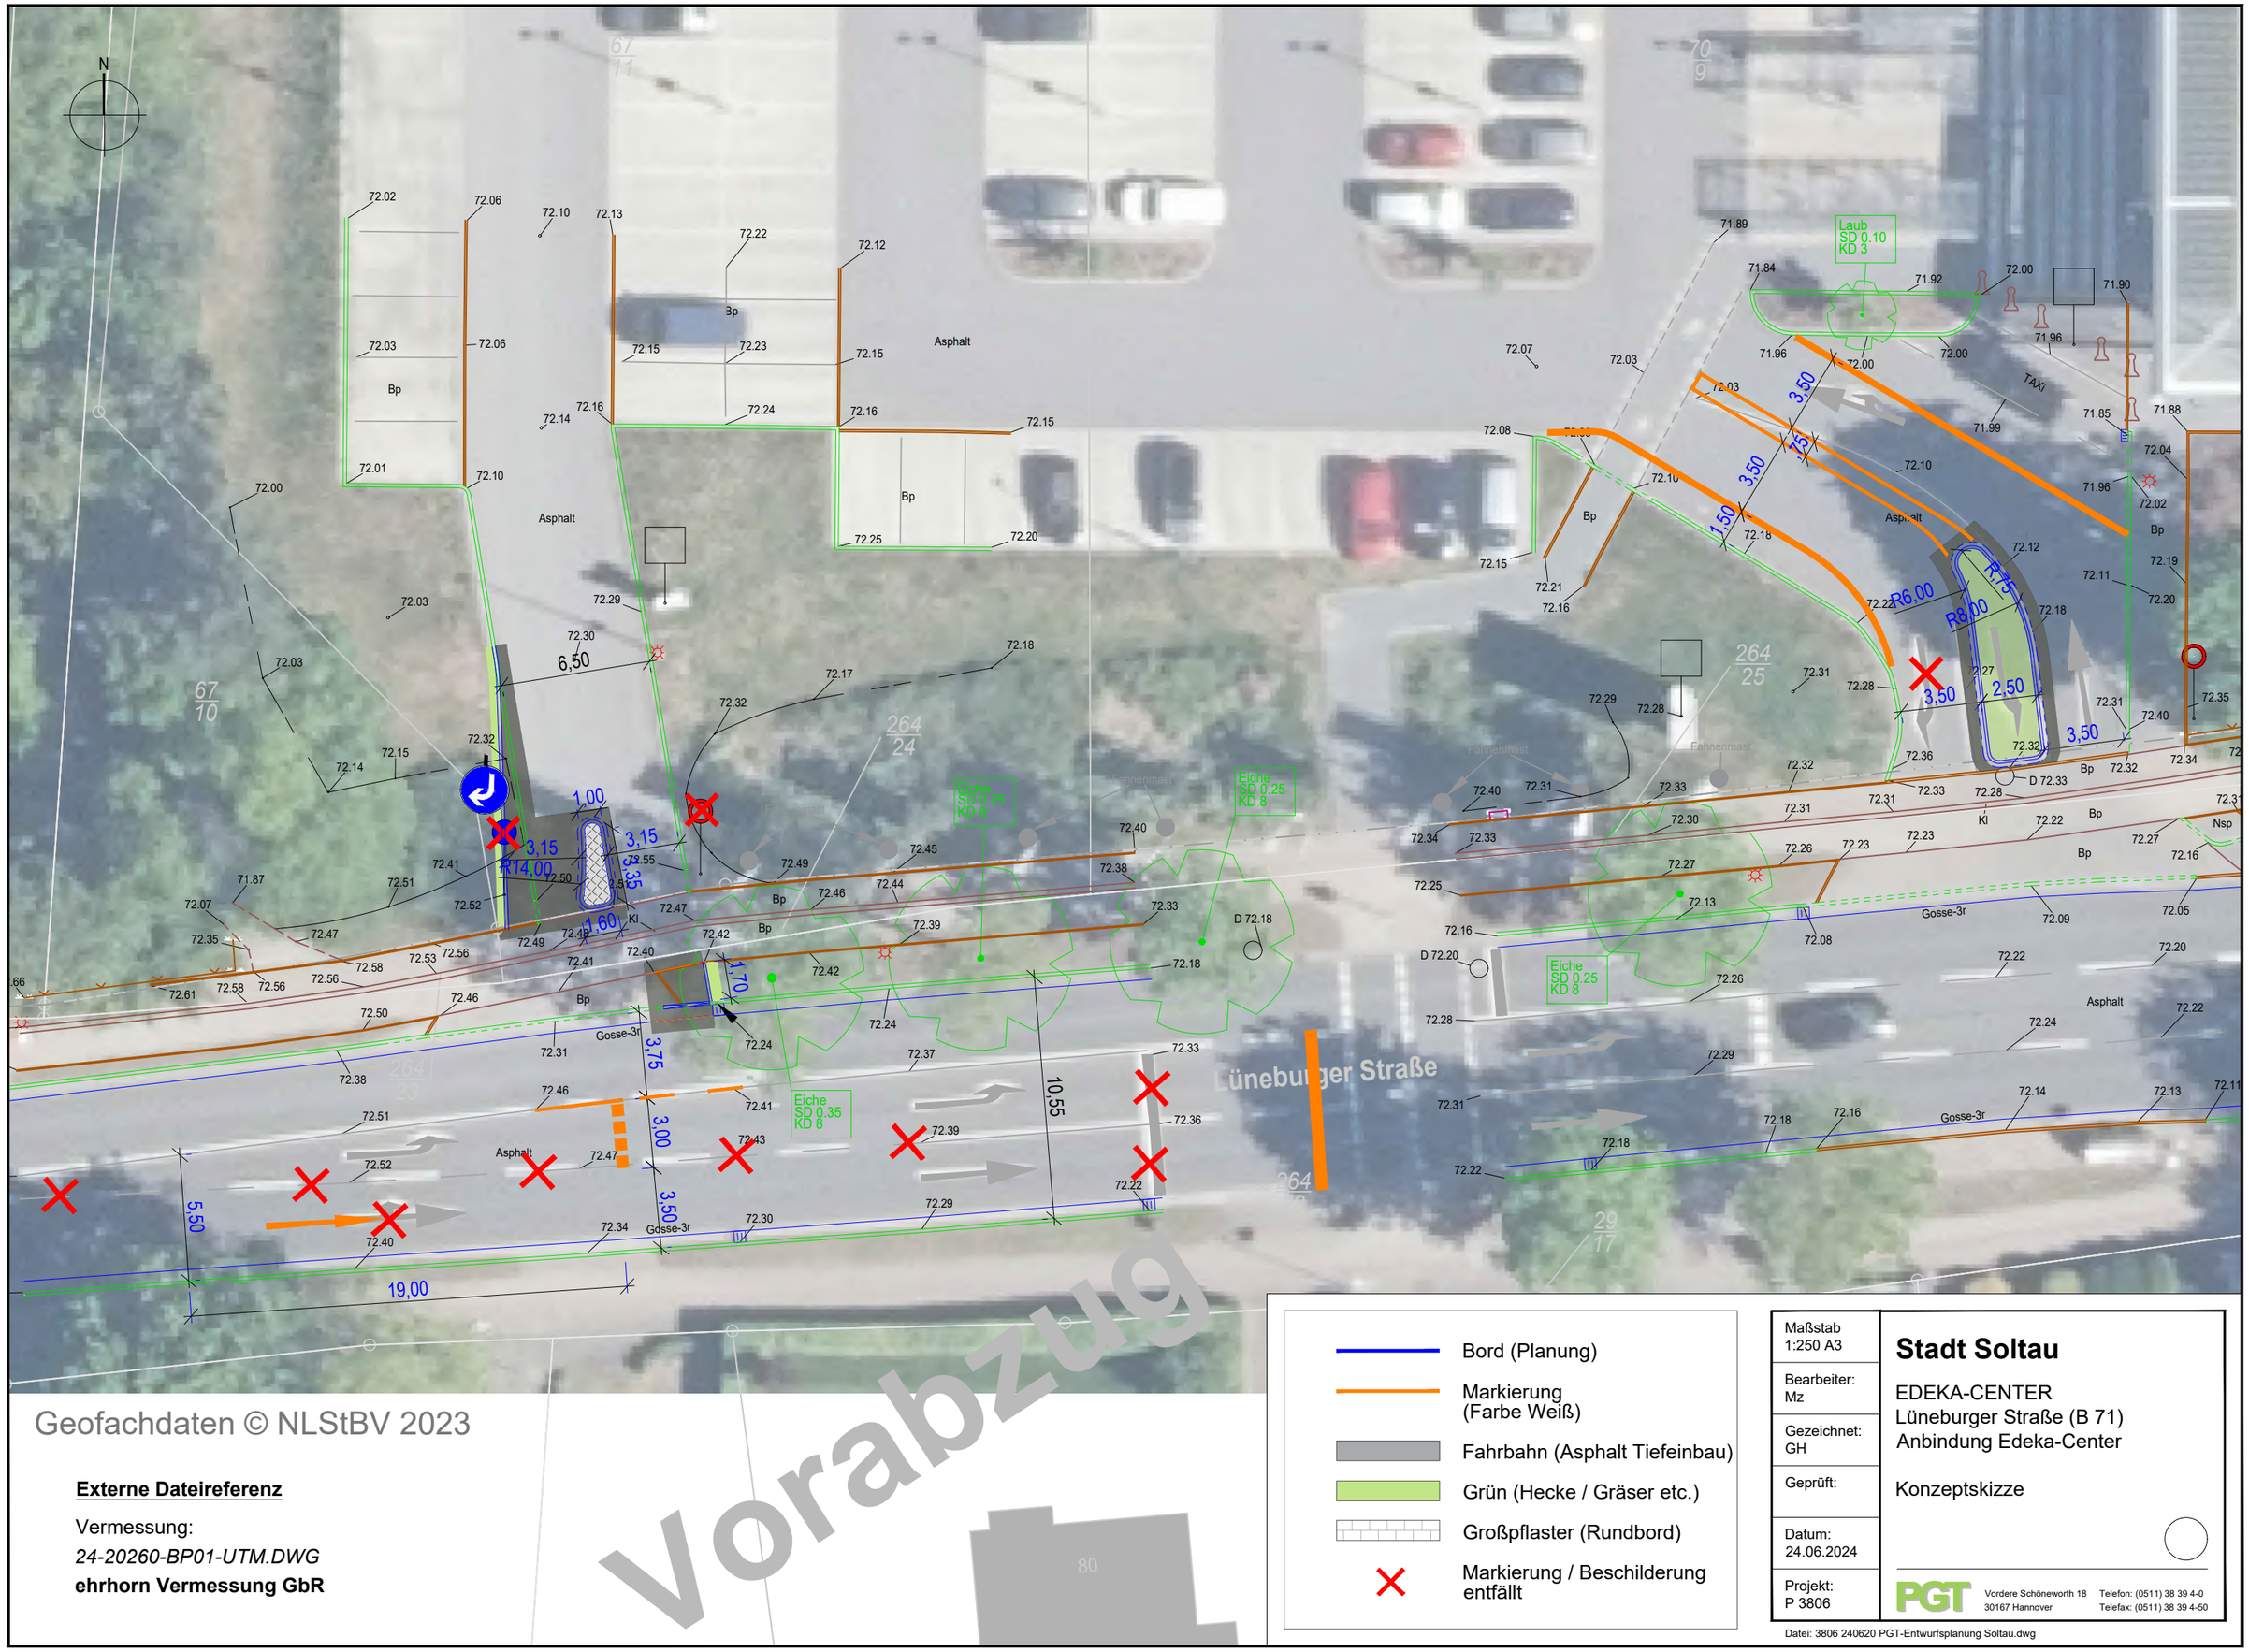


Geofachdaten © NLStBV 2023

**Externe Dateireferenz**

Vermessung:
*24-20260-BP01-UTM.DWG*
**ehrhorn Vermessung GbR**

- Bord (Planung)
- Markierung (Farbe Weiß)
- Fahrbahn (Asphalt Tiefeinbau)
- Grün (Hecke / Gräser etc.)
- Großpflaster (Rundbord)
- Markierung / Beschilderung entfällt

| | |
|---|---|
| Maßstab 1:250 A3 | **Stadt Soltau** |
| Bearbeiter: Mz | EDEKA-CENTER<br>Lüneburger Straße (B 71)<br>Anbindung Edeka-Center |
| Gezeichnet: GH | Konzeptskizze |
| Geprüft: | |
| Datum: 24.06.2024 | |
| Projekt: P 3806 | |

PGT
Vordere Schöneworth 18
30167 Hannover
Telefon: (0511) 38 39 4-0
Telefax: (0511) 38 39 4-50

Datei: 3806 240620 PGT-Entwurfsplanung Soltau.dwg