



Stadt Soltau

Landkreis Heidekreis

11. Berichtigung des Flächennutzungsplanes


(im Rahmen der Aufstellung der 1. vorhabenbezogenen Änderung des Bebauungsplanes Nr.113)

"Harburger Straße"

Planzeichnung

M. 1:2.500

Es gilt die BauNVO in der Fassung der Bekanntmachung vom 21. November 2017 (BGBl. I S. 3786), die zuletzt durch Artikel 2 des Gesetzes vom 3. Juli 2023 (BGBl. 2023 I Nr. 176) geändert worden ist.

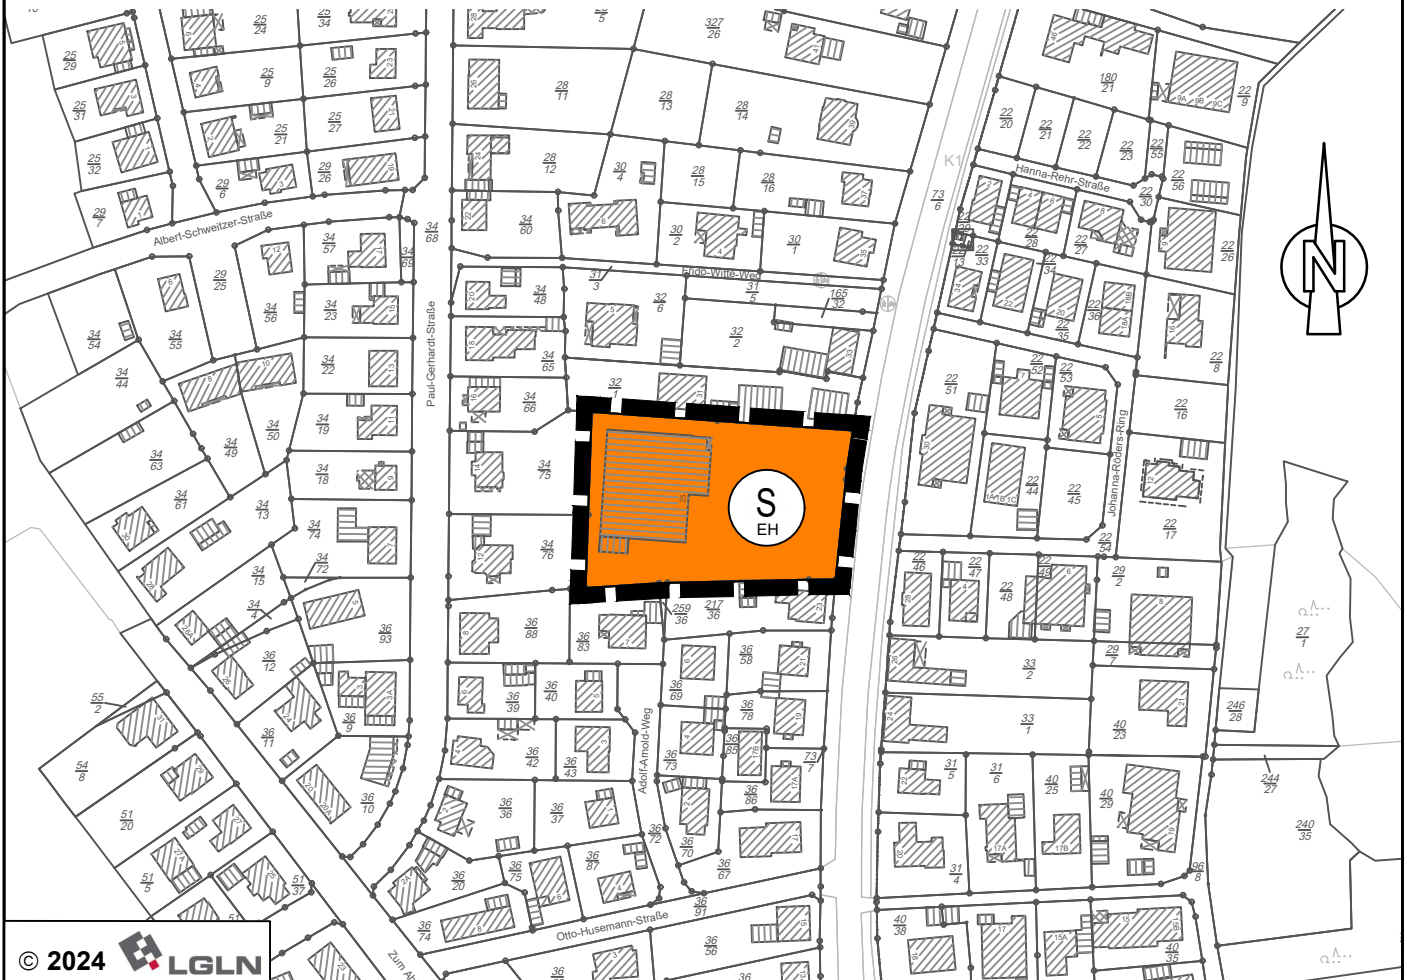

© 2024 LGLN

Planzeichenerklärung

Darstellungen

Art der baulichen Nutzung



Sonderbauflächen
Zweckbestimmung: Einzelhandel

§ 5 Abs. 2 Nr. 1 BauGB

§ 1 Abs. 1 Nr. 4 BauNVO

Sonstige Planzeichen



Grenze des räumlichen Geltungsbereiches der
11. Berichtigung des Flächennutzungsplanes

§ 5 Abs. 1 BauGB

Stand: 11.09.2025

Entwurf