


**Projektbezeichnung / Bauvorhaben**  
Neubau und Erweiterung der Sportanlage Sportpark Ost Soltau

**Bauherr**  
Stadt Soltau  
- Der Bürgermeister -  
Poststraße 12  
29614 Soltau


**Entwurfsverfasser**  
PLANUNG  
ENTWICKLUNG  
REALISIERUNG VON  
SPORTSTÄTTEN  
Planungsbüro Pätzold + Snowadsky GbR | Gesellschafter Ulf Eisner, Jonas Heibredner  
Katharinenstraße 31 | 49078 Osnabrück | Telefon: 0541404 32-0 | info@ps-planung.de

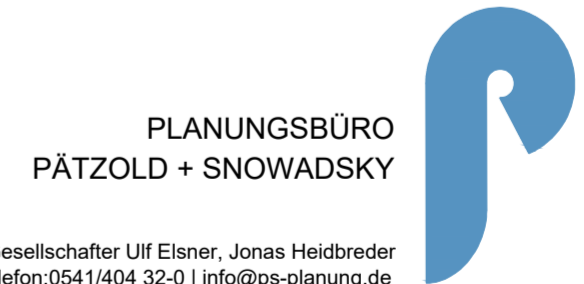

**Datum** 2021-07\_Entwurf.dwg  
**Bauteil / Bauabschnitt** Entwurf  
**Plan Nr.:** 2021-07-F-E-02

**Maßstab** M 1:500  
**Planart / -Bezeichnung** Entwurf - Spielfelder West  
**Bearb.:** Kru/He  
**Datum** 08.09.2021

Index	Bearb.	Kurzbeschreibung der Änderung	Änderungsdatum
a	-	-	-
b	-	-	-
c	-	-	-

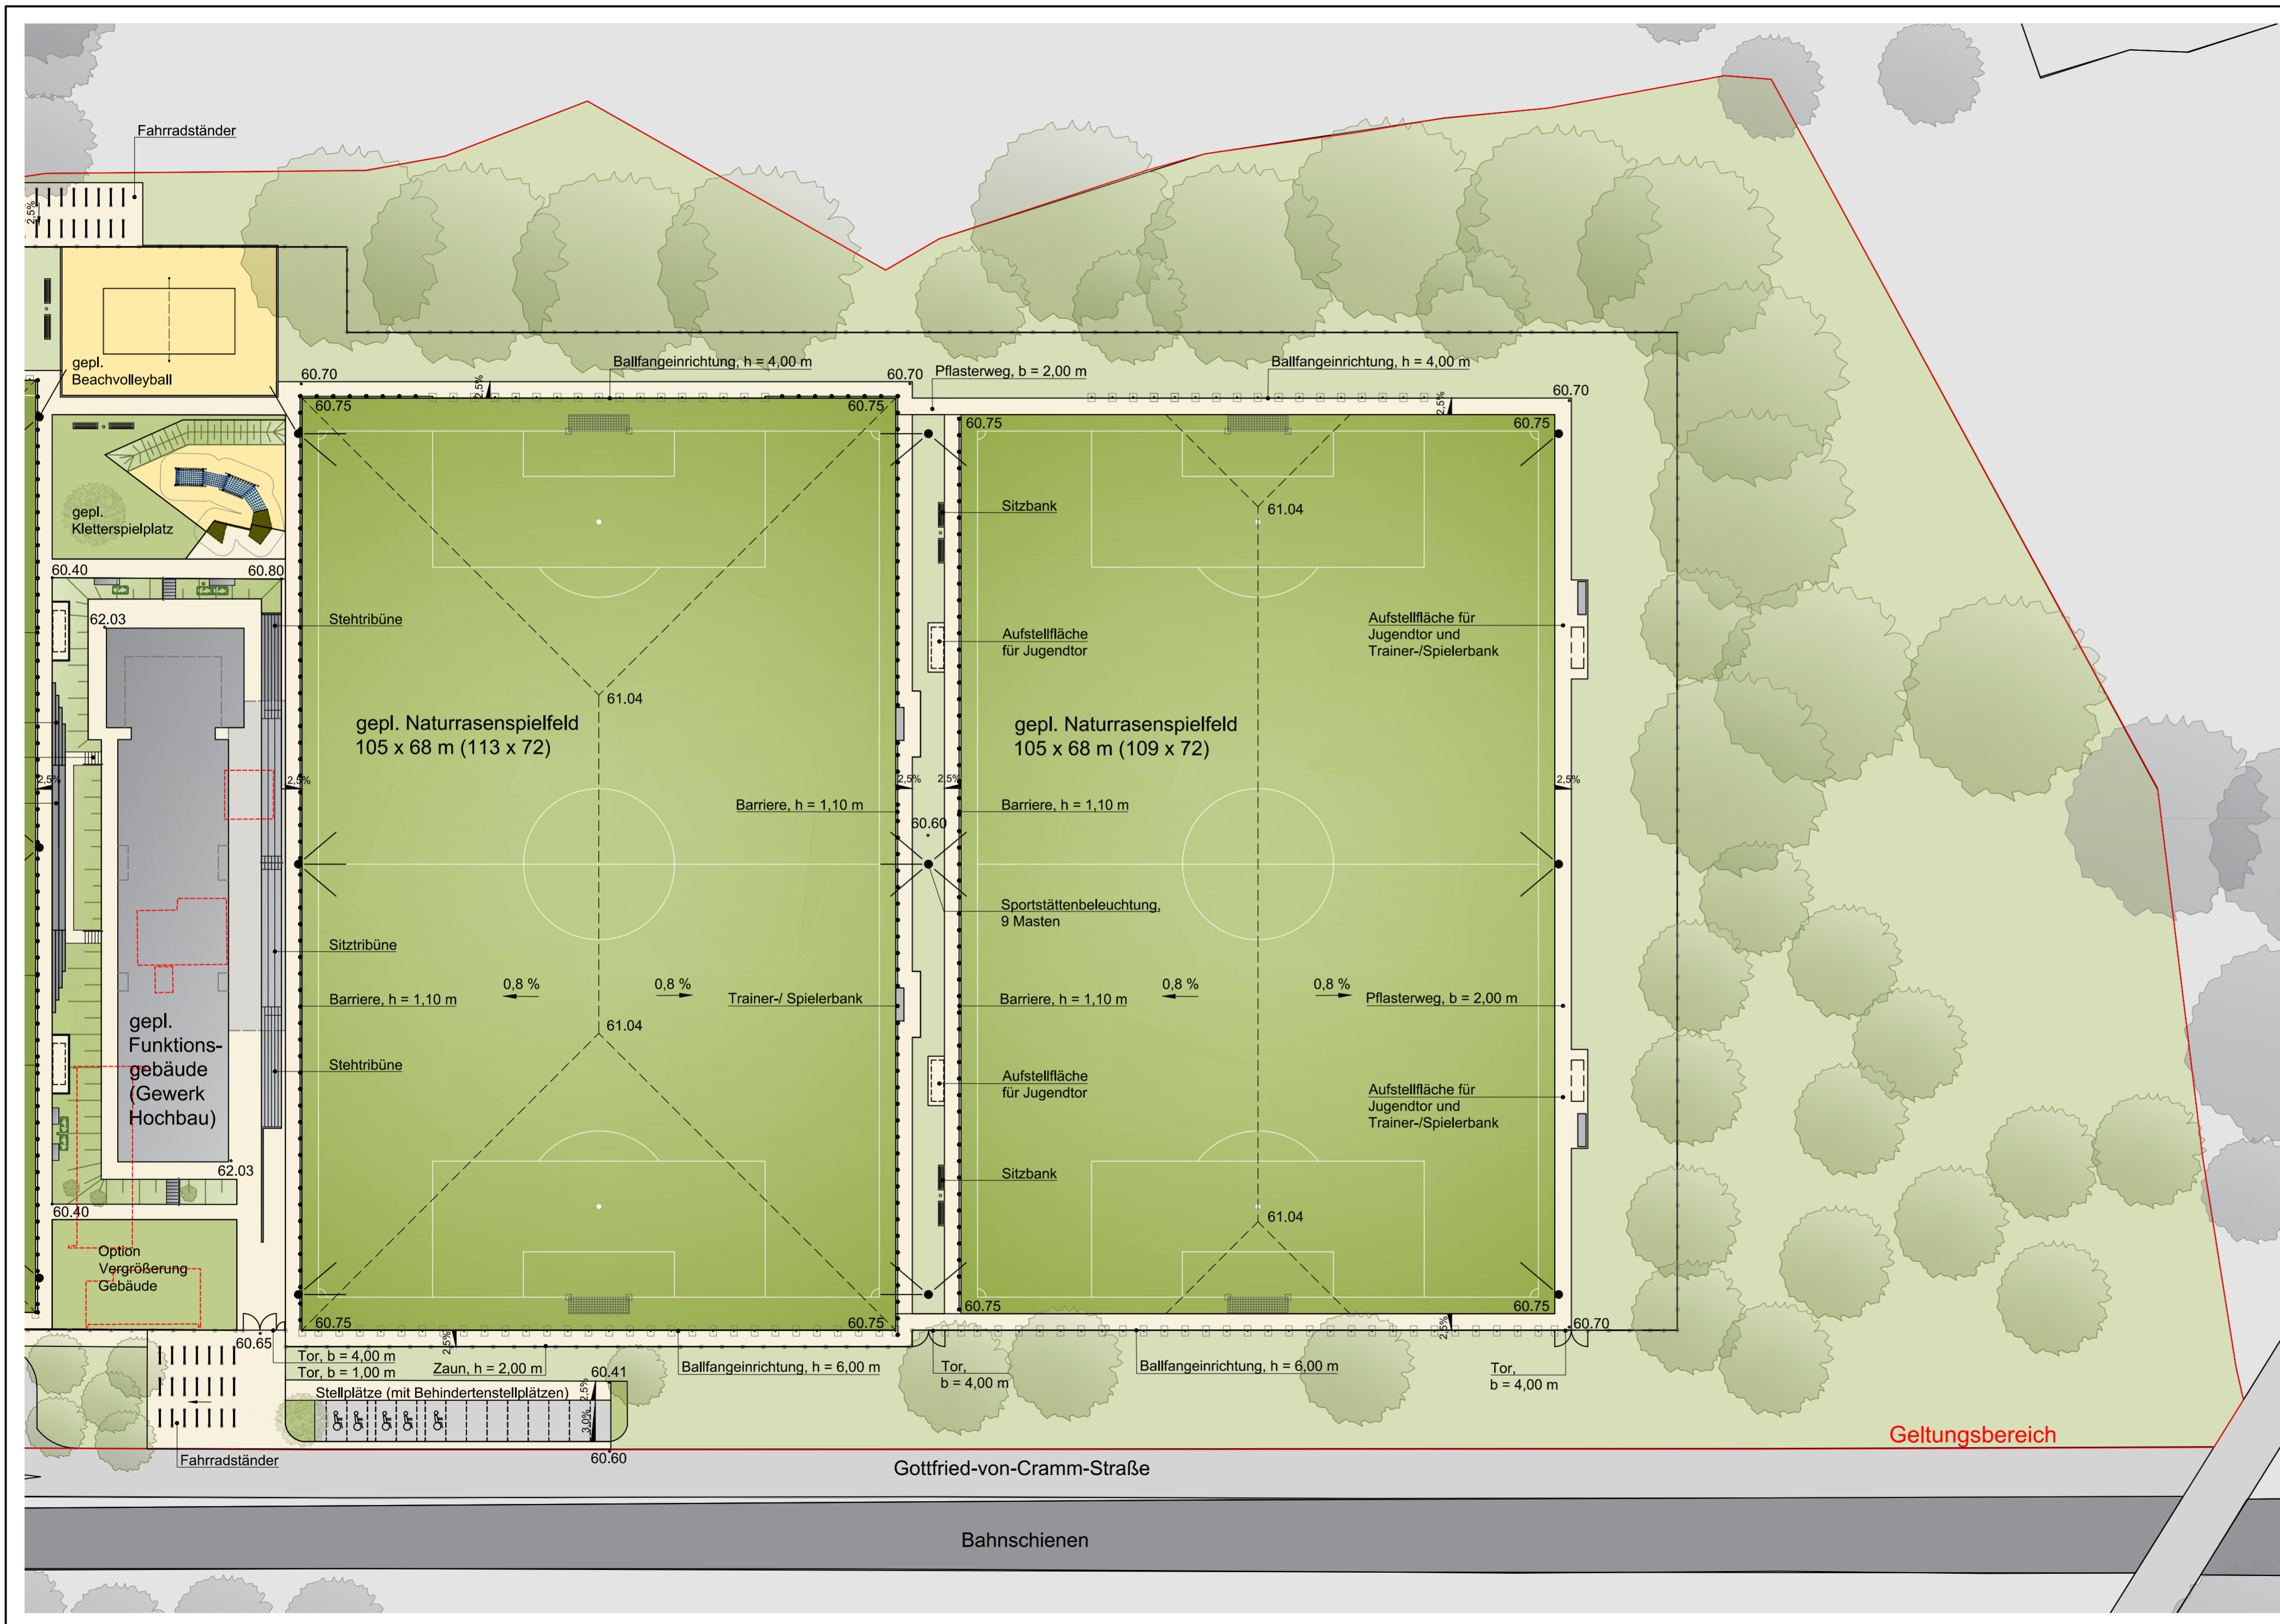

**Projektbezeichnung / Bauvorhaben**  
Neubau und Erweiterung der Sportanlage Sportpark Ost Soltau



**Bauherr**  
Stadt Soltau  
- Der Bürgermeister -  
Poststraße 12  
29614 Soltau

**Entwurfsverfasser**  
PLANUNG  
ENTWICKLUNG  
REALISIERUNG VON  
SPORTSTÄTTEN  
**PLANUNGSBÜRO  
PÄTZOLD + SNOWADSKY**

Planungsbüro Pätzold + Snowadsky GbR | Gesellschafter Ulf Eisner, Jonas Heidbreder  
Katharinenstraße 31 | 49078 Osnabrück | Telefon: 0541/404 32-0 | info@ps-planung.de

<b>Datei</b> 2021-07_Entwurf.dwg	<b>Bauteil / Bauabschnitt</b> Entwurf	<b>Plan Nr.:</b> 2021-07-F-E-03
<b>Maßstab</b> M 1:500	<b>Planart / -Bezeichnung</b> Entwurf - Spielfelder Ost	<b>Bearb.</b> Km/He
		<b>Datum</b> 08.09.2021

Index	Bearb.	Kurzbeschreibung der Änderung	Änderungsdatum
a	-	-	-
b	-	-	-
c	-	-	-

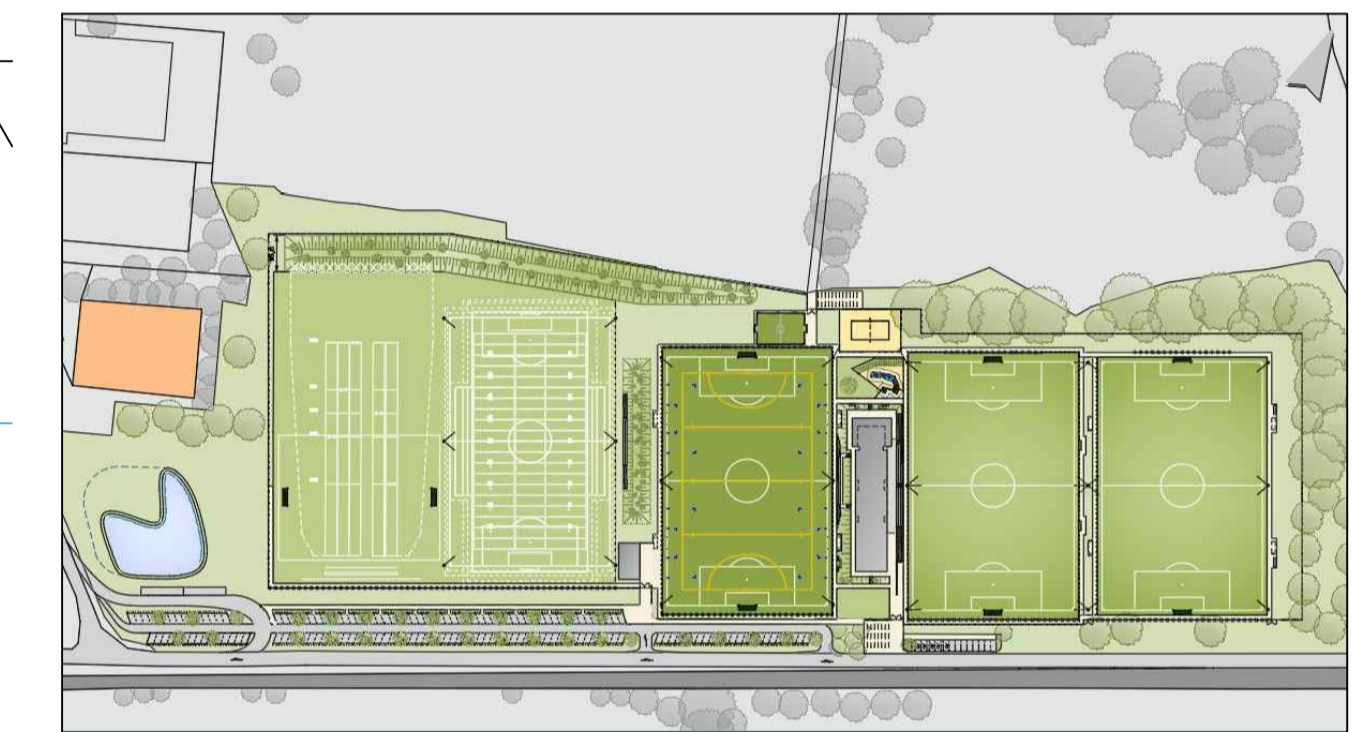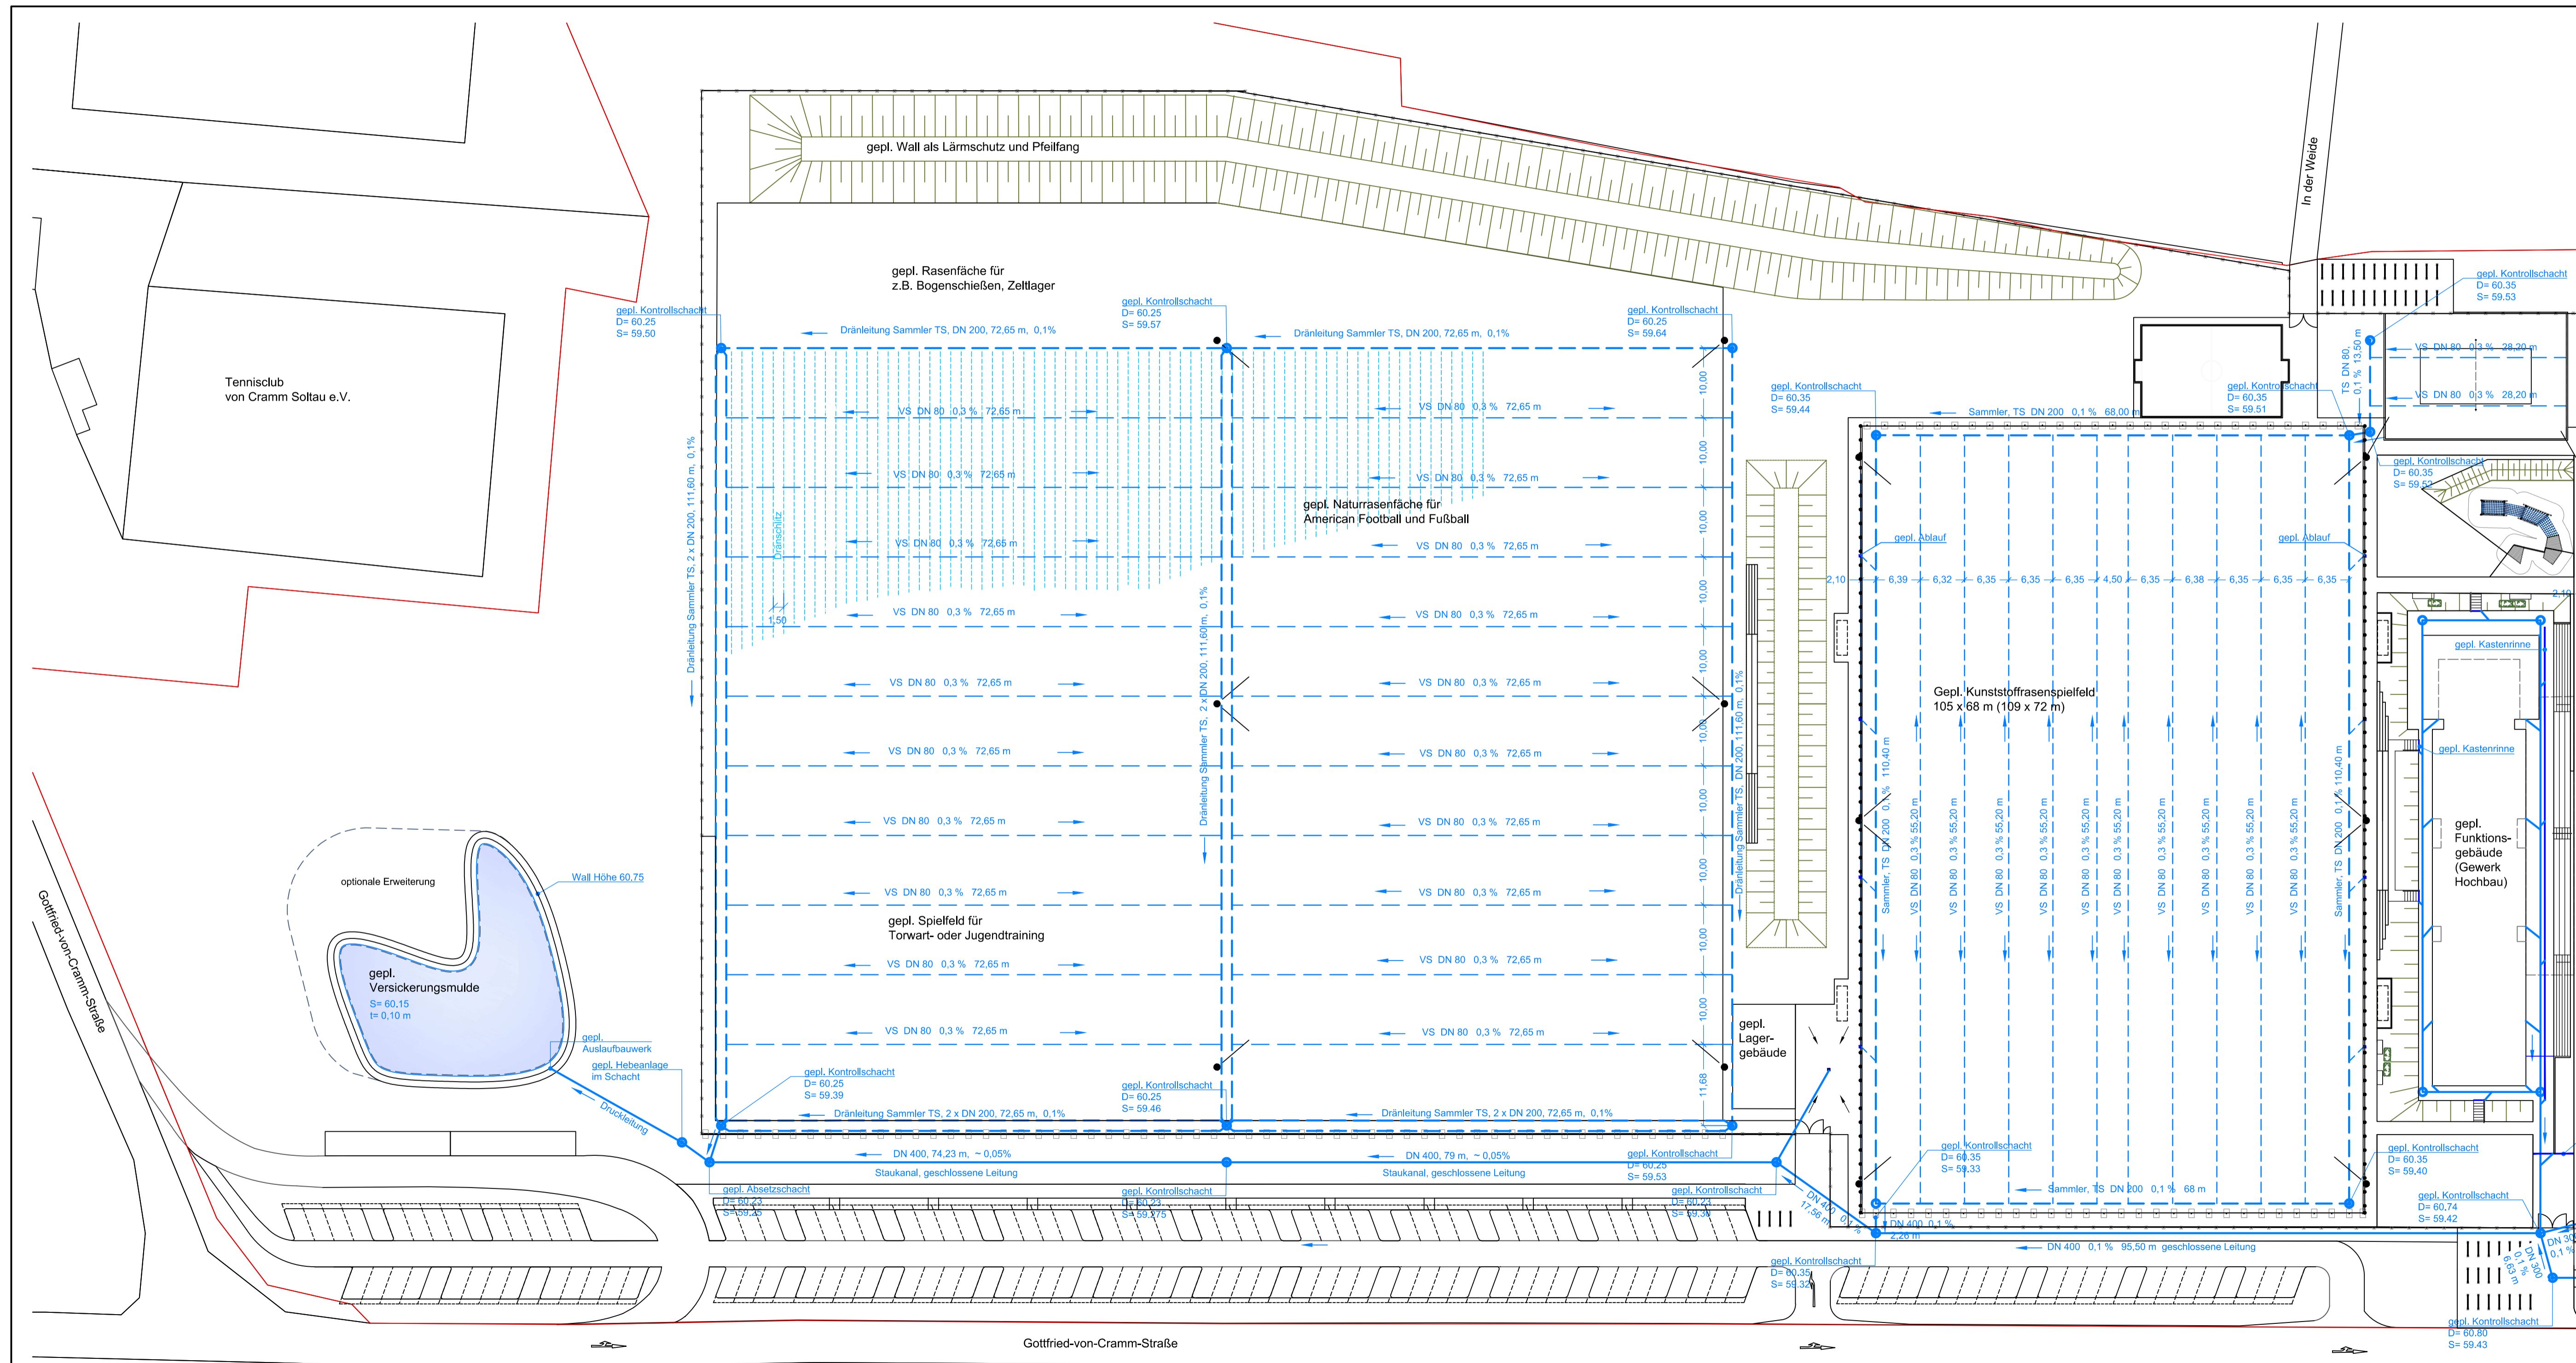


**Projektbezeichnung / Bauvorhaben**  
Neubau und Erweiterung der Sportanlage Sportpark Ost Soltau

**Bauherr**  
Stadt Soltau  
- Der Bürgermeister -  
Poststraße 12  
29614 Soltau

**Entwurfsverfasser**  
PLANUNG  
ENTWICKLUNG  
REALISIERUNG VON  
SPORTSTÄTTEN  
PLANUNGSBÜRO  
PÄTZOLD + SNOWADSKY  
Planungsbüro Pätzold + Snowadsky GBR | Gesellschafter Ulf Eisner, Jonas Heidtbröder  
Katharinenstraße 31 | 49078 Osnabrück | Telefon:0541/404 32-0 | info@ps-planung.de

<b>Datum</b> 2021-07_Entwurf.dwg	<b>Bauenteil / Bauabschnitt</b> Entwurf	<b>Plan Nr.:</b> 2021-07-F-E-04
<b>Maßstab</b> M 1:500	<b>Planart / -Bezeichnung</b> Entwässerung West	<b>Bearb.</b> Km
		<b>Datum</b> 08.09.2021

Index	Bearb.	Kurzbeschreibung der Änderung	Änderungsdatum
a	Km	Fortschreibung	20.09.2021
b	-	-	-
c	-	-	-

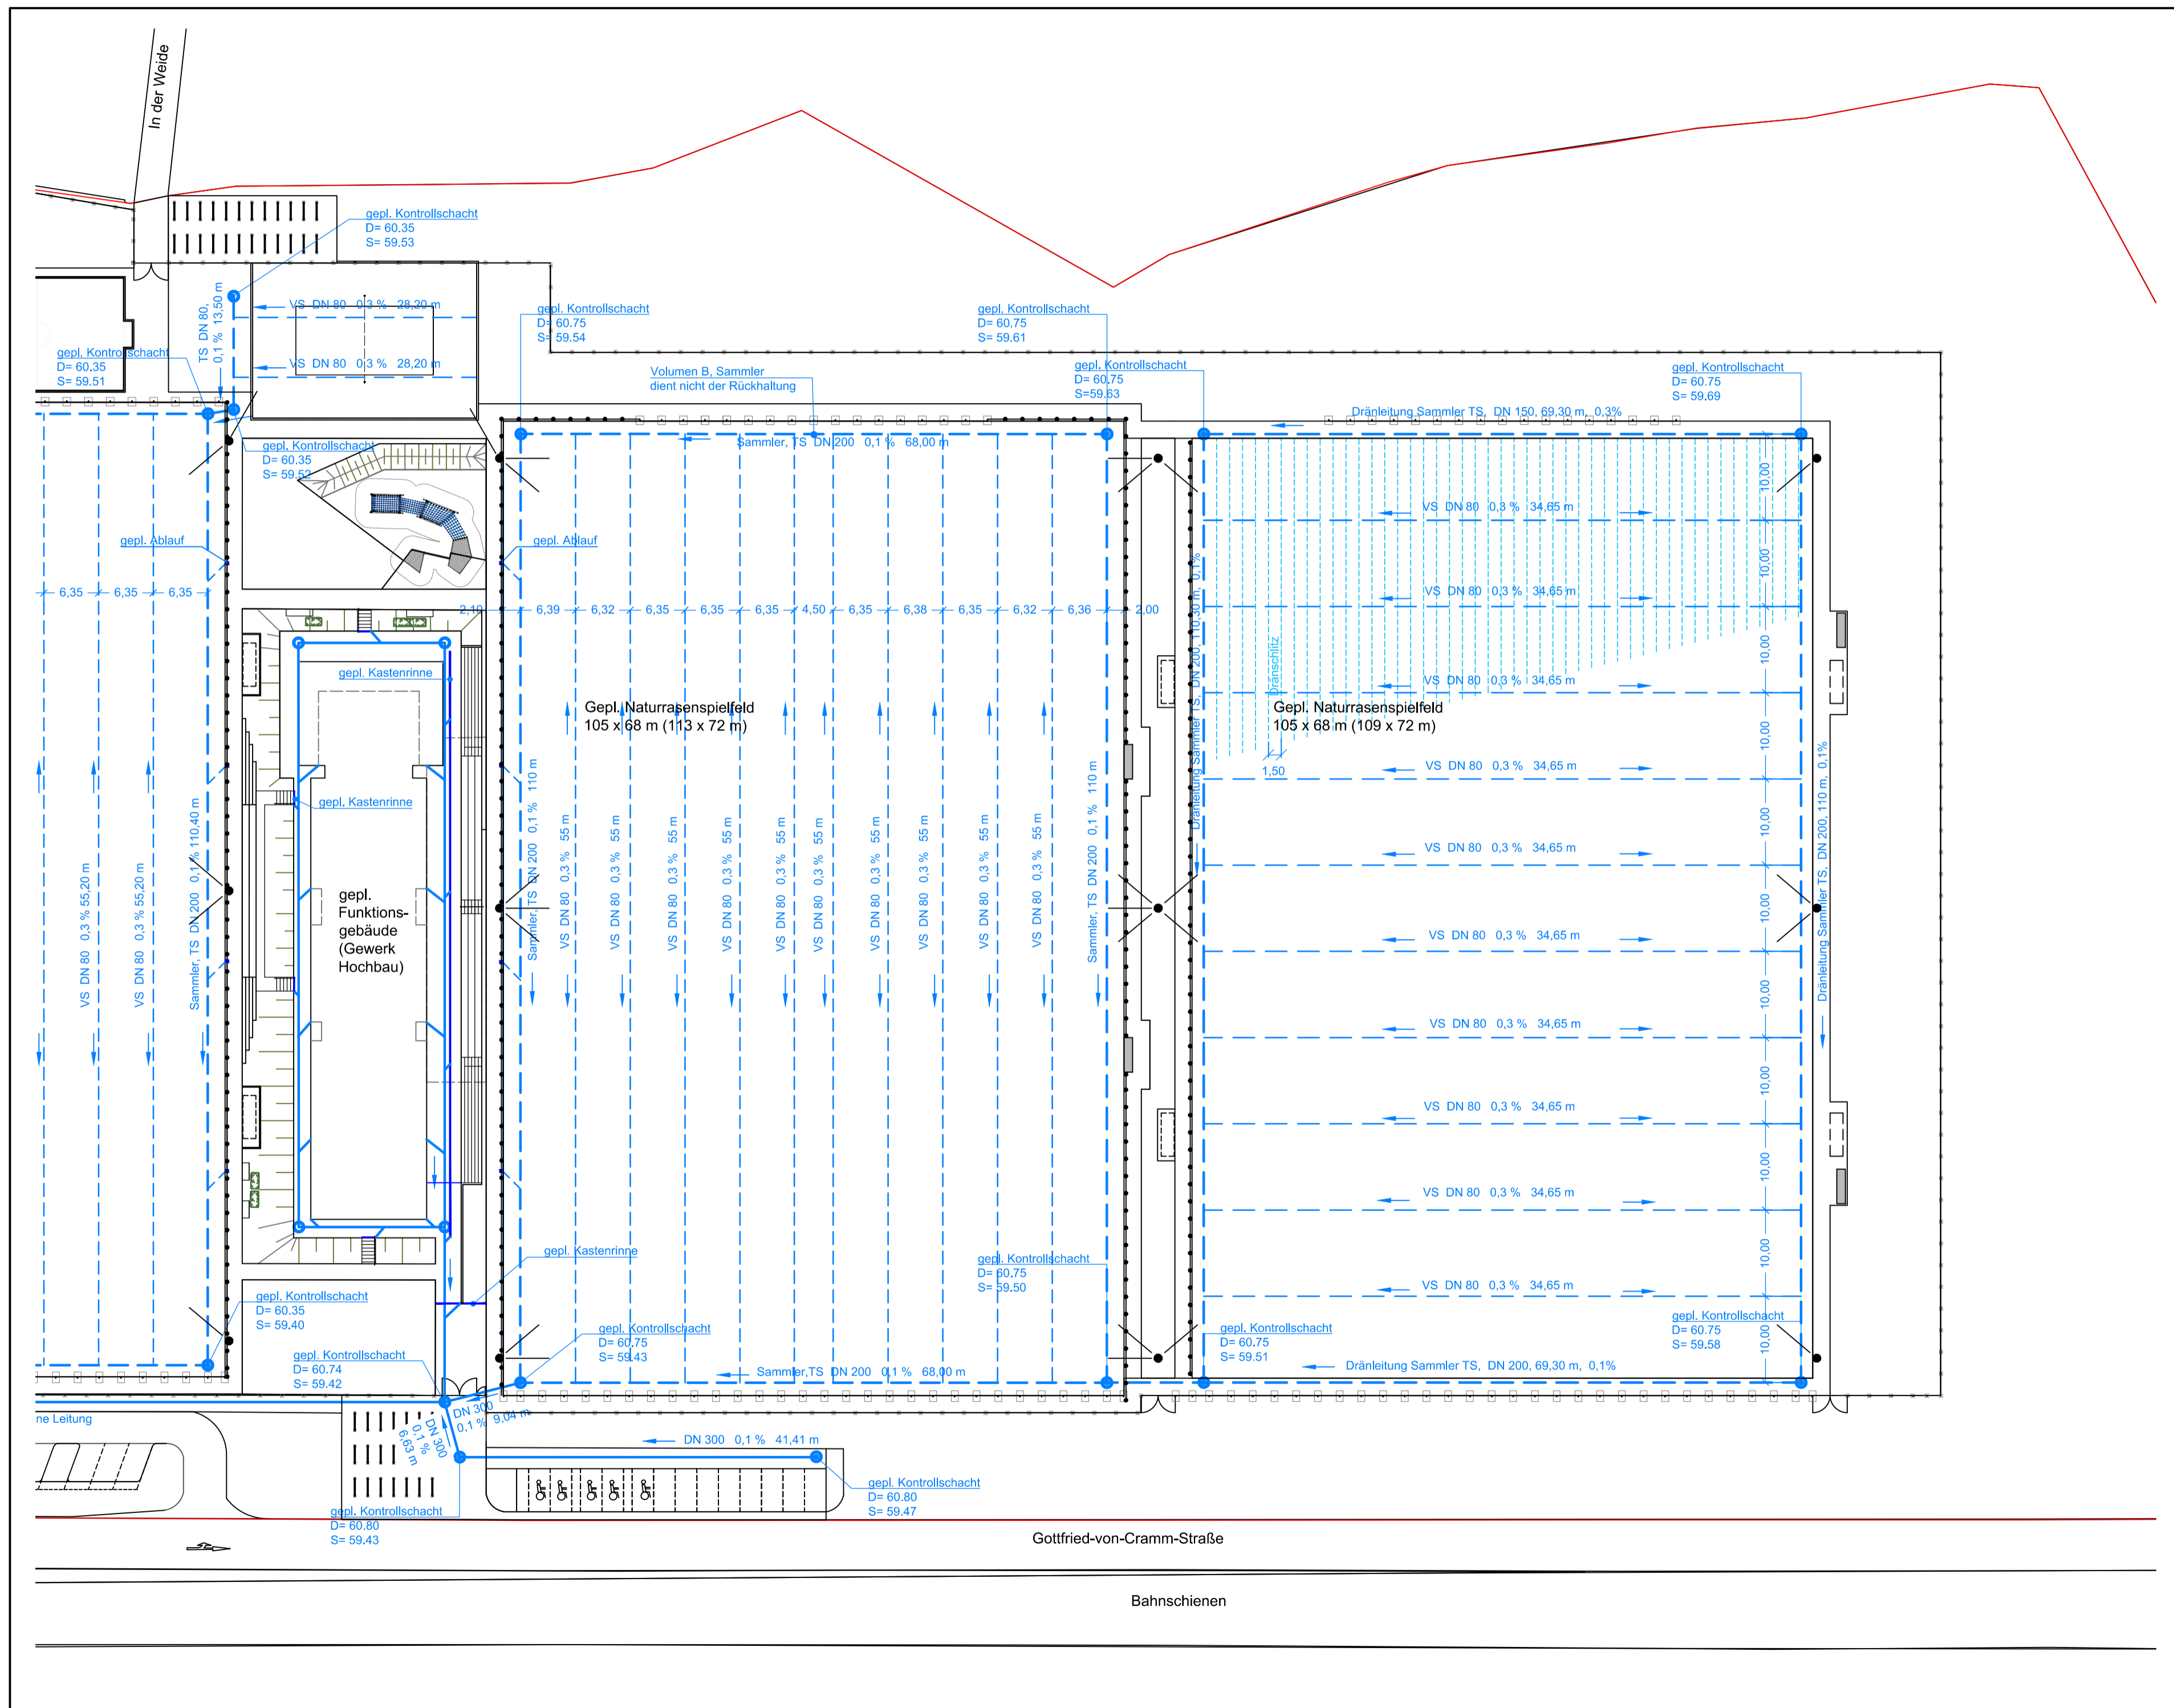




**Projektbezeichnung / Bauvorhaben**  
Neubau und Erweiterung der Sportanlage Sportpark Ost Soltau

**Bauherr**  
Stadt Soltau  
- Der Bürgermeister -  
Poststraße 12  
29614 Soltau

**Entwurfsverfasser**  
PLANUNG  
ENTWICKLUNG  
REALISIERUNG VON  
SPORTSTÄTTEN  
**PLANUNGSBÜRO  
PÄTZOLD + SNOWADSKY**  
Planungsbüro Pätzold + Snowadsky GbR | Gesellschafter Ulf Eisner, Jonas Heidbreder  
Katharinenstraße 31 | 49078 Osnabrück | Telefon: 0541/404 32-0 | info@ps-planung.de

<b>Datell</b> 2021-07_Entwurf.dwg	<b>Bauteil / Bauabschnitt</b> Entwurf	<b>Plan Nr.:</b> 2021-07-F-E-05
<b>Maßstab</b> M 1:500	<b>Planart / -Bezeichnung</b> Entwässerung Ost	<b>Bearb.</b> Km
		<b>Datum</b> 08.09.2021

Index	Bearb.	Kurzbeschreibung der Änderung	Änderungsdatum
a	Km	Fortschreibung	20.09.2021
b	-	-	-
c	-	-	-

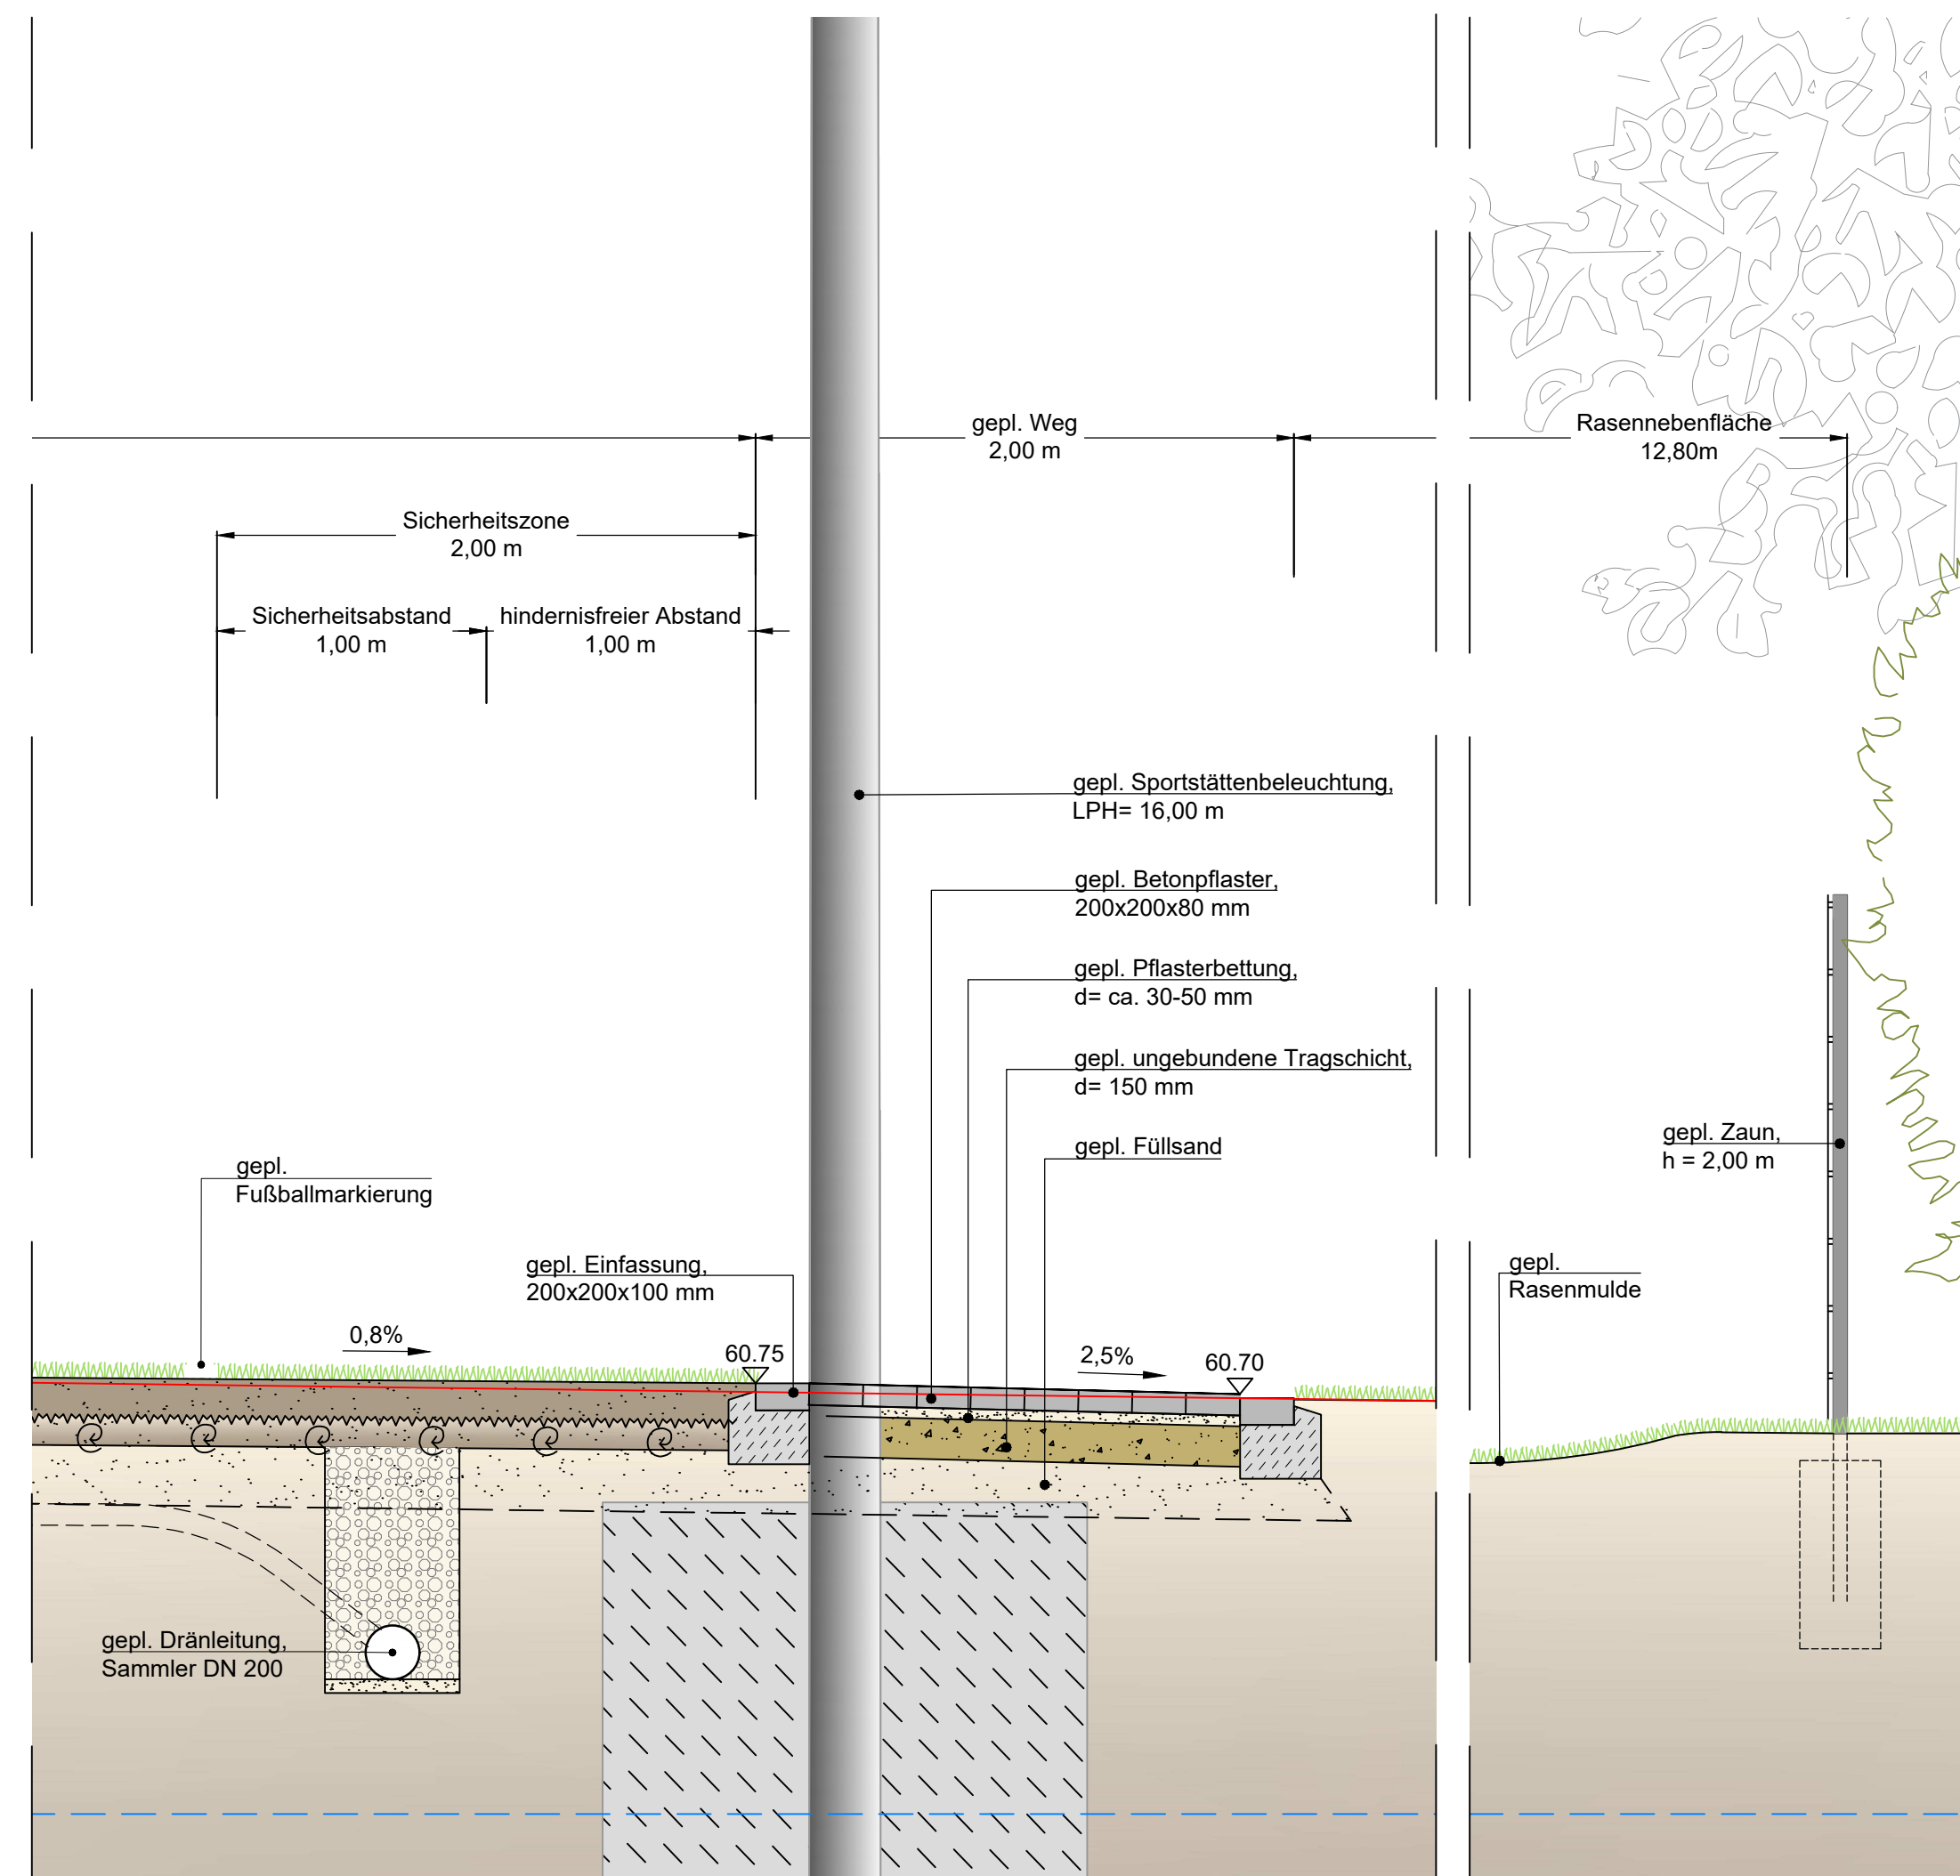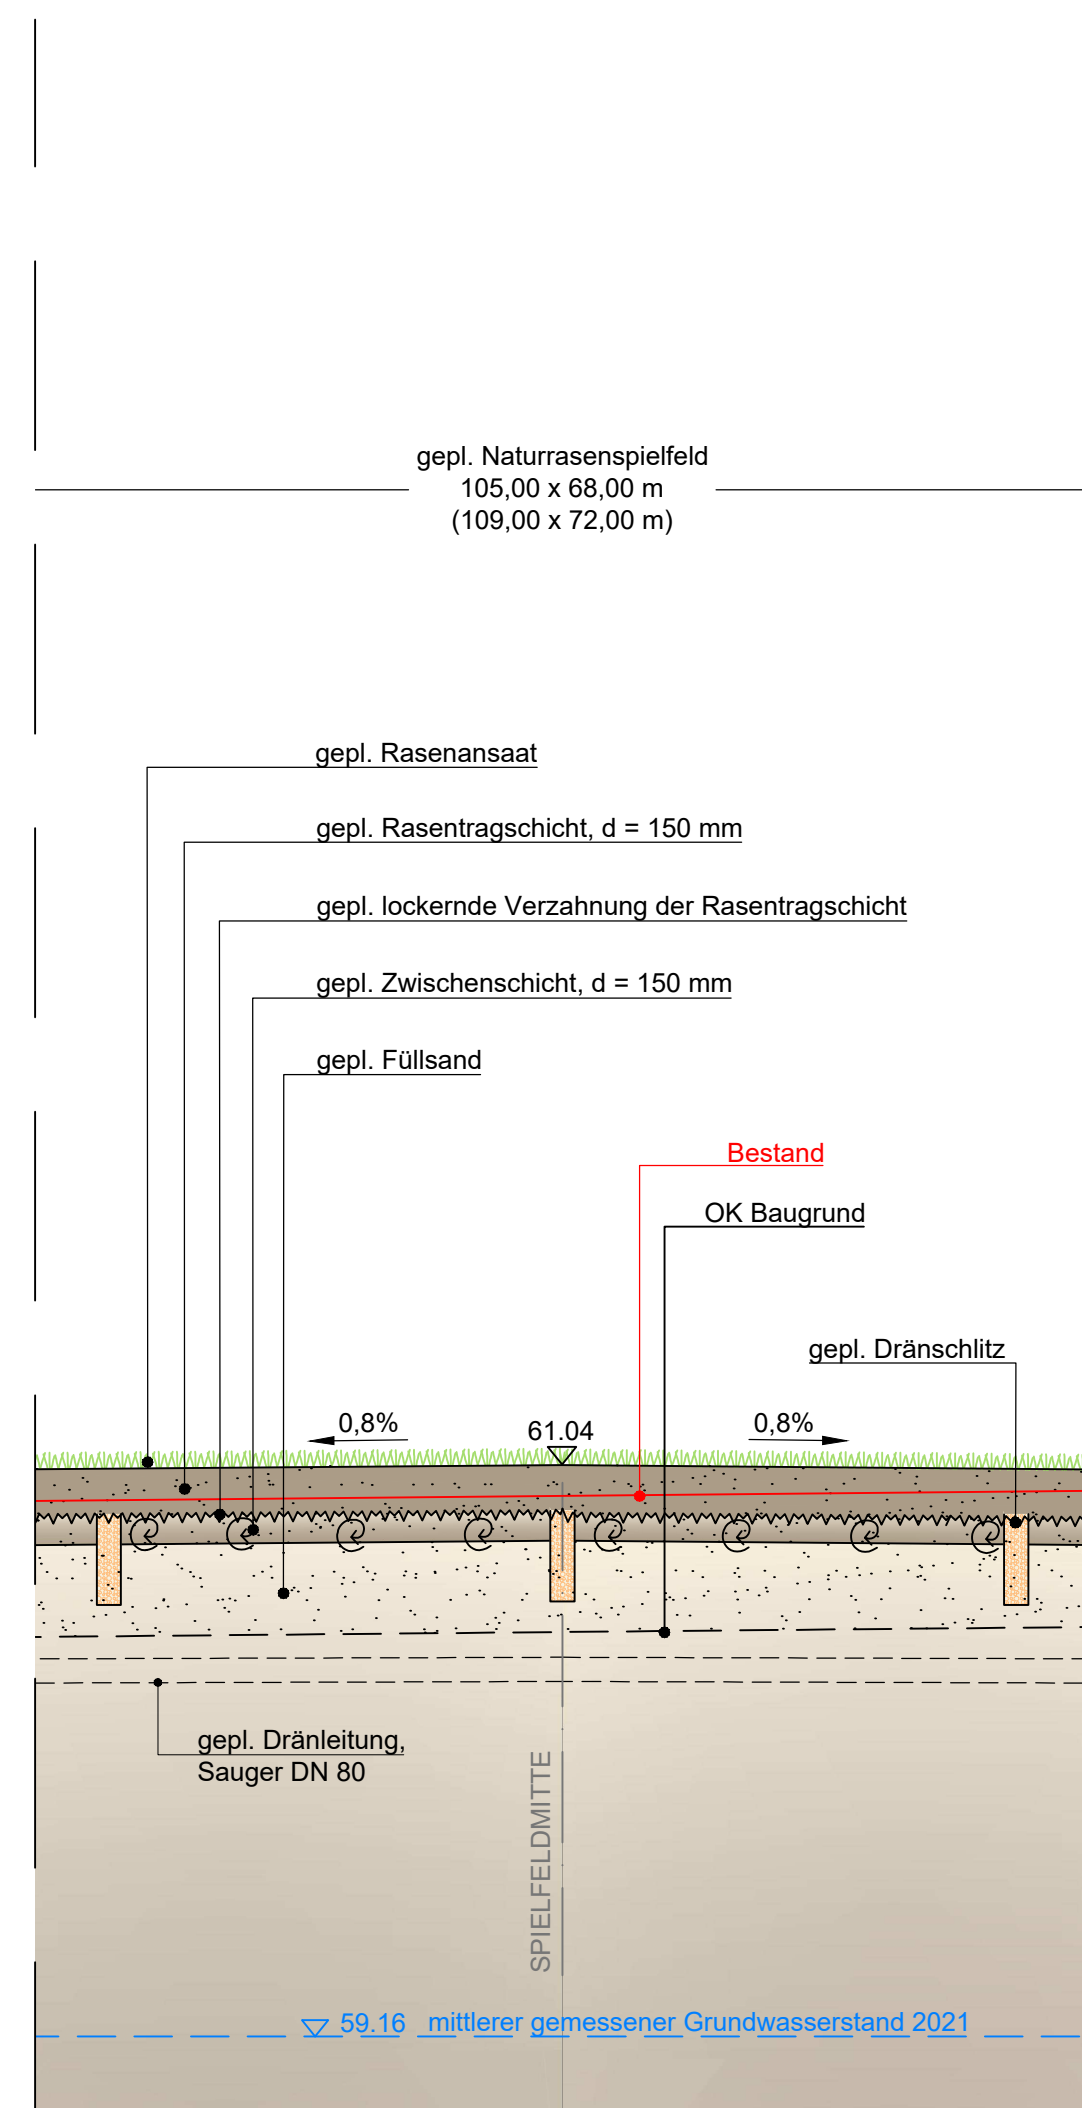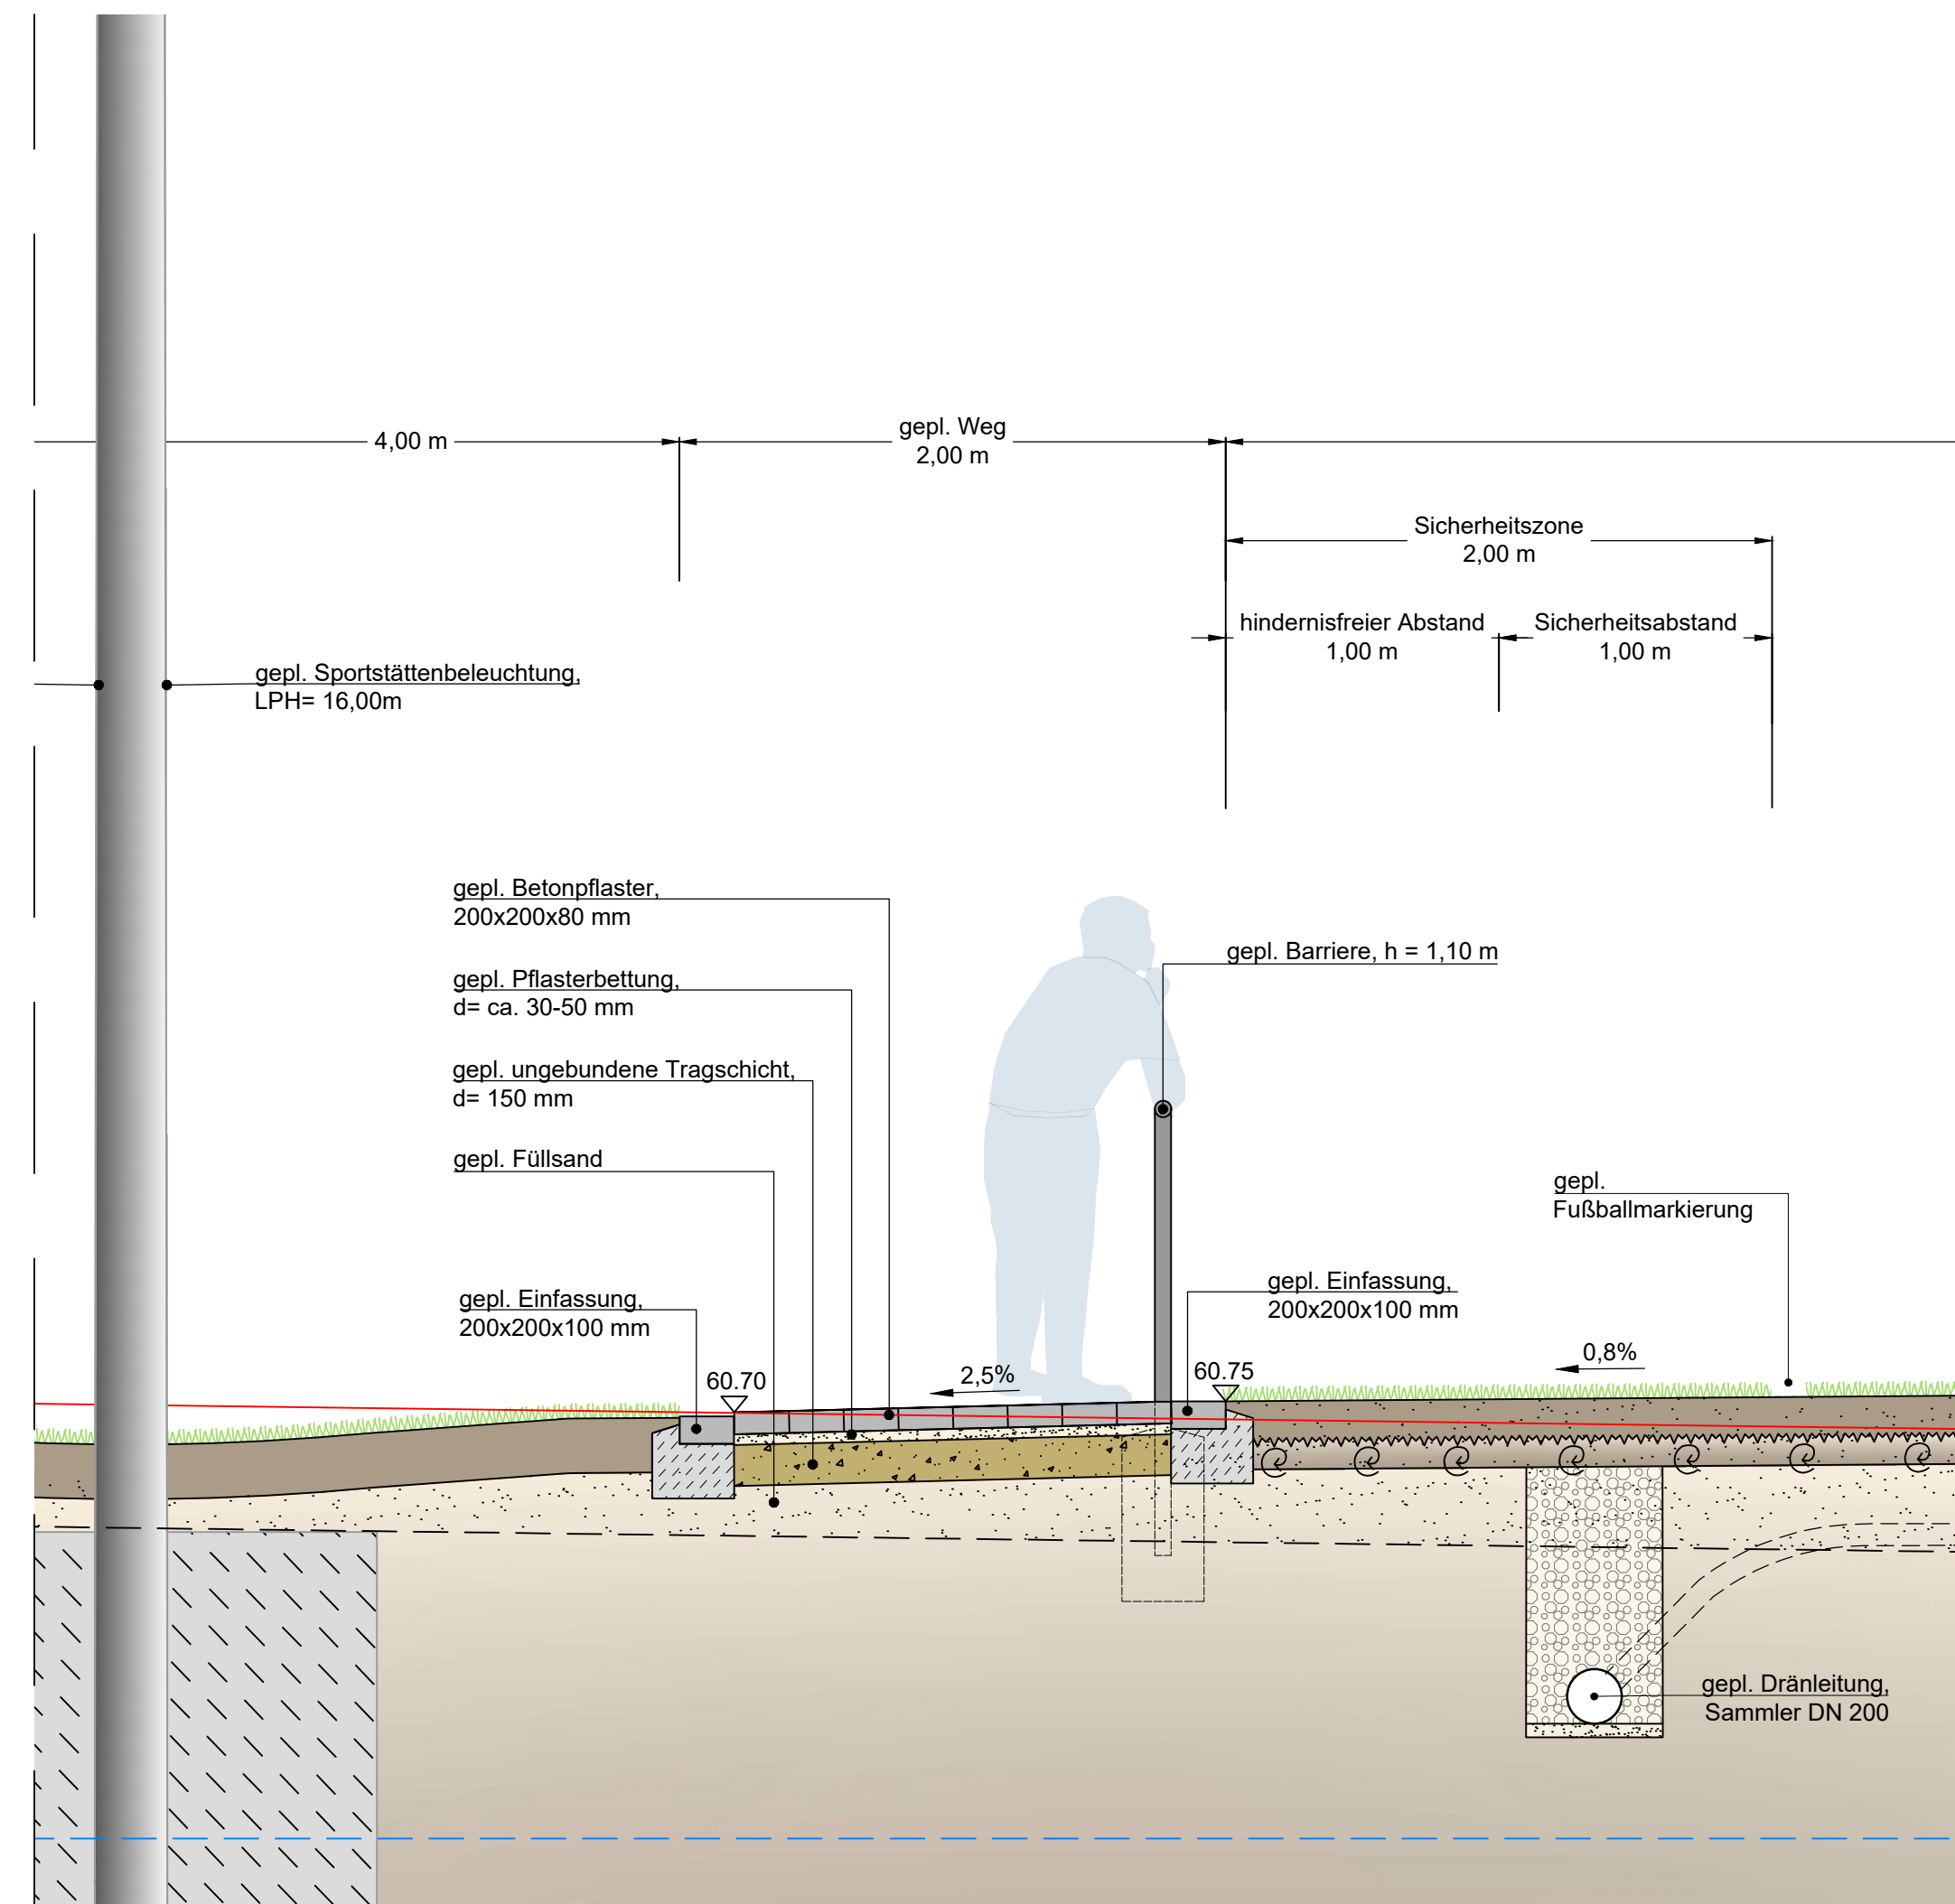

**Projektbezeichnung / Bauvorhaben**  
Neubau und Erweiterung der Sportanlage Sportpark Ost Soltau

**Bauherr**  
Stadt Soltau  
- Der Bürgermeister -  
Poststraße 12  
29614 Soltau

**Entwurfsverfasser**  
PLANUNG  
ENTWICKLUNG  
REALISIERUNG VON  
SPORTSTÄTTEN


**PLANUNGSBÜRO  
PÄTZOLD + SNOWADSKY**

Planungsbüro Pätzold + Snowadsky GbR | Gesellschafter Ulf Elsner, Jonas Heidbreder  
Katharinenstraße 31 | 49078 Osnabrück | Telefon:0541/404 32-0 | info@ps-planung.de

<b>Datei</b> 2021-07_Regelprofil.dwg	<b>Bauteil / Bauabschnitt</b> Entwurf	<b>Plan Nr.:</b> 2021-07-F-E-06
<b>Maßstab</b> M 1:25	<b>Planart / -Bezeichnung</b> Regelprofil Platz 1, quer	<b>Bearb.</b> Km/He
		<b>Datum</b> 08.09.2021

Index	Bearb.	Kurzbeschreibung der Änderung	Änderungsdatum
a	Km	Fortschreibung	20.09.2021
b	-	-	-
c	-	-	-



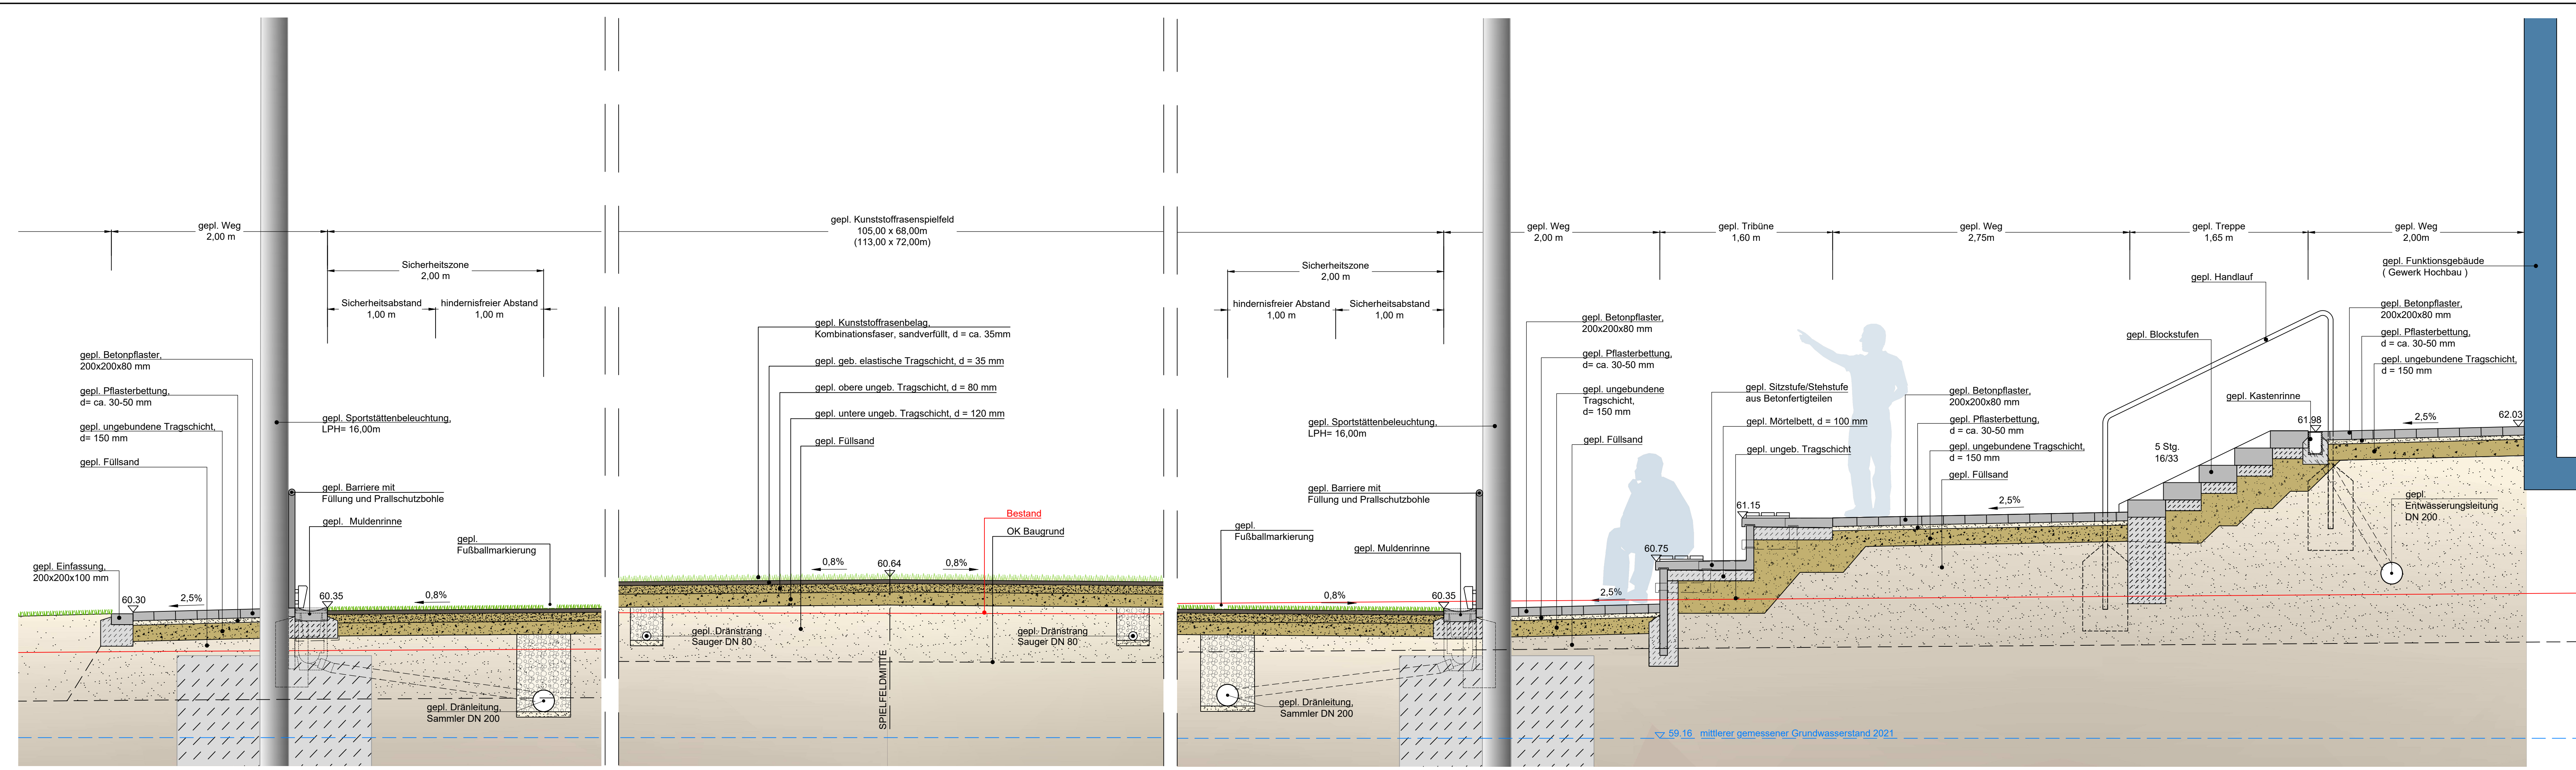

**Projektbezeichnung / Bauvorhaben**  
Neubau und Erweiterung der Sportanlage Sportpark Ost Soltau

**Bauherr**  
Stadt Soltau  
- Der Bürgermeister -  
Poststraße 12  
29614 Soltau

**Entwurfsvorfaller**


PLANUNG  
ENTWICKLUNG  
REALISIERUNG VON  
SPORTSTÄTTEN

PLANUNGSBÜRO  
PÄTZOLD + SNOWADSKY

Planungsbüro Pätzold + Snowadsky GbR | Gesellschafter Ulf Etsner, Jonas Heidbreder  
Katharinenstraße 31 | 49078 Osnabrück | Telefon:0541/404 32-0 | info@ps-planung.de

<b>Datum</b> 2021-07_Regelprofil.dwg	<b>Bau teil / Bauabschnitt</b> Entwurf	<b>Plan Nr.:</b> 2021-07-F-E-08
<b>Maßstab</b> M 1:25	<b>Planart / -Bezeichnung</b> Regelprofil Platz 3, quer	<b>Bearb.</b> Km/He
		<b>Datum</b> 08.09.2021

Index	Bearb.	Kurzbeschreibung der Änderung	Änderungsdatum
a	Km	Planfortschreibung	20.09.2021
b	-	-	-
c	-	-	-

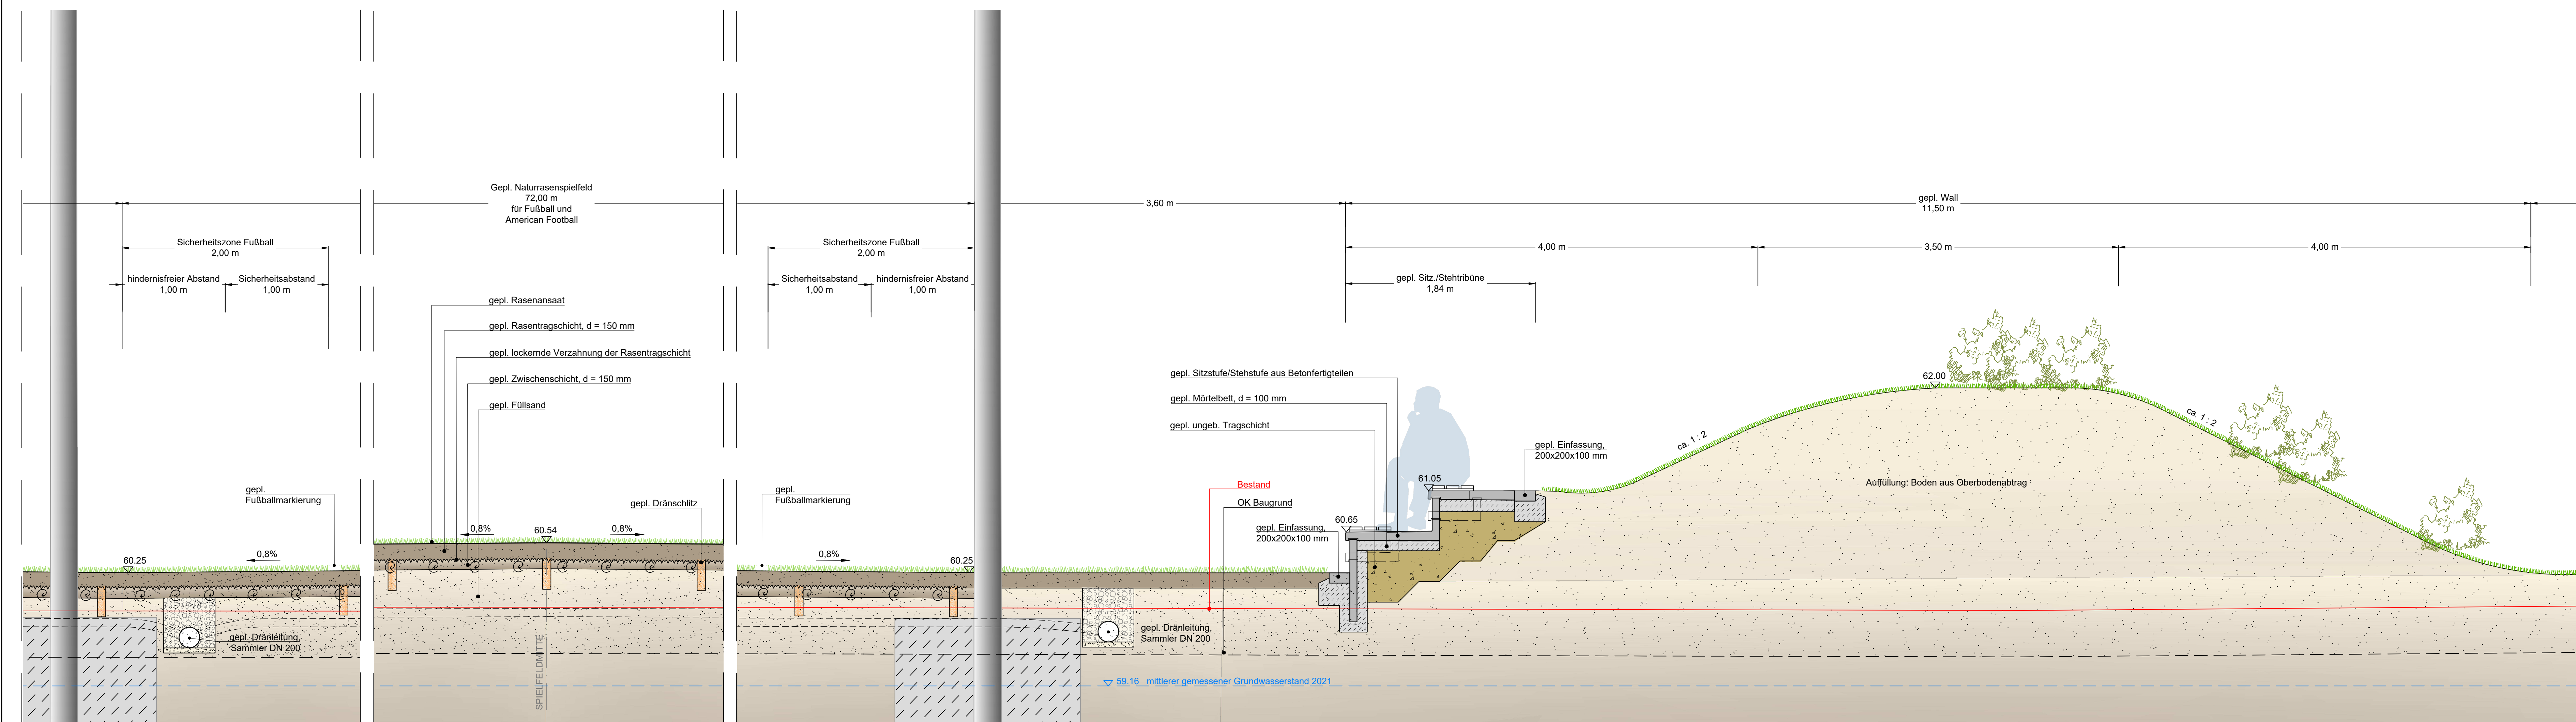



**Projektbezeichnung / Bauvorhaben**  
Neubau und Erweiterung der Sportanlage Sportpark Ost Soltau

**Bauherr**  
Stadt Soltau  
- Der Bürgermeister -  
Poststraße 12  
29614 Soltau

**Entwurfsverfasser**  
PLANUNG  
ENTWICKLUNG  
REALISIERUNG VON  
SPORTSTÄTTEN  
PLANUNGSBÜRO  
PÄTZOLD + SNOWADSKY  
Planungsbüro Pätzold + Snowadsky GbR | Gesellschafter Ulf Eisner, Jonas Heibredner  
Katharinenstraße 31 | 49078 Osnabrück | Telefon: 0541/404 32-0 | info@ps-planung.de

<b>Datum</b> 2021-07_Regelprofil.dwg	<b>Bauteil / Bauabschnitt</b> Entwurf	<b>Plan Nr.:</b> 2021-07-F-E-09
<b>Maßstab</b> M 1:25	<b>Planart / -Bezeichnung</b> Regelprofil Platz 4, quer	<b>Bearb.:</b> Km/He
		<b>Datum</b> 08.09.2021

Index	Bearb.	Kurzbeschreibung der Änderung	Änderungsdatum
a	Km	Planfortschreibung	20.09.2021
b	-	-	-
c	-	-	-

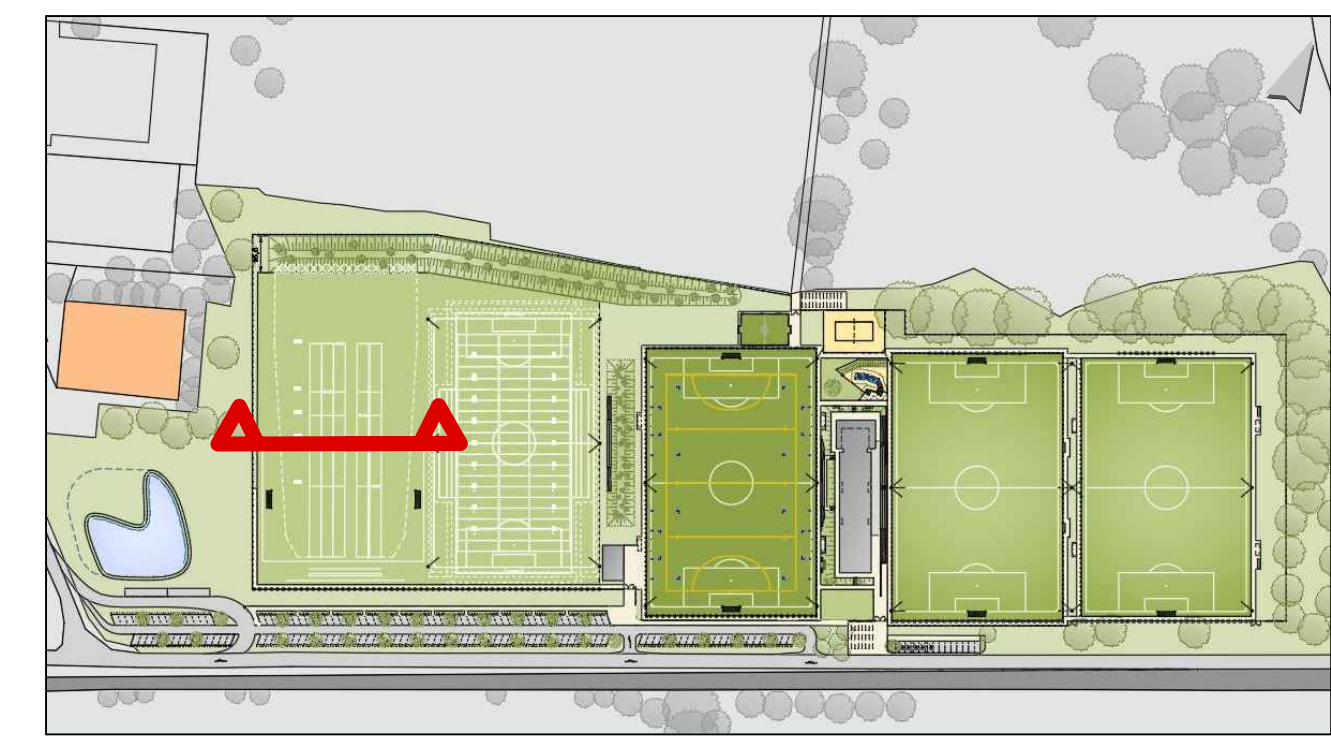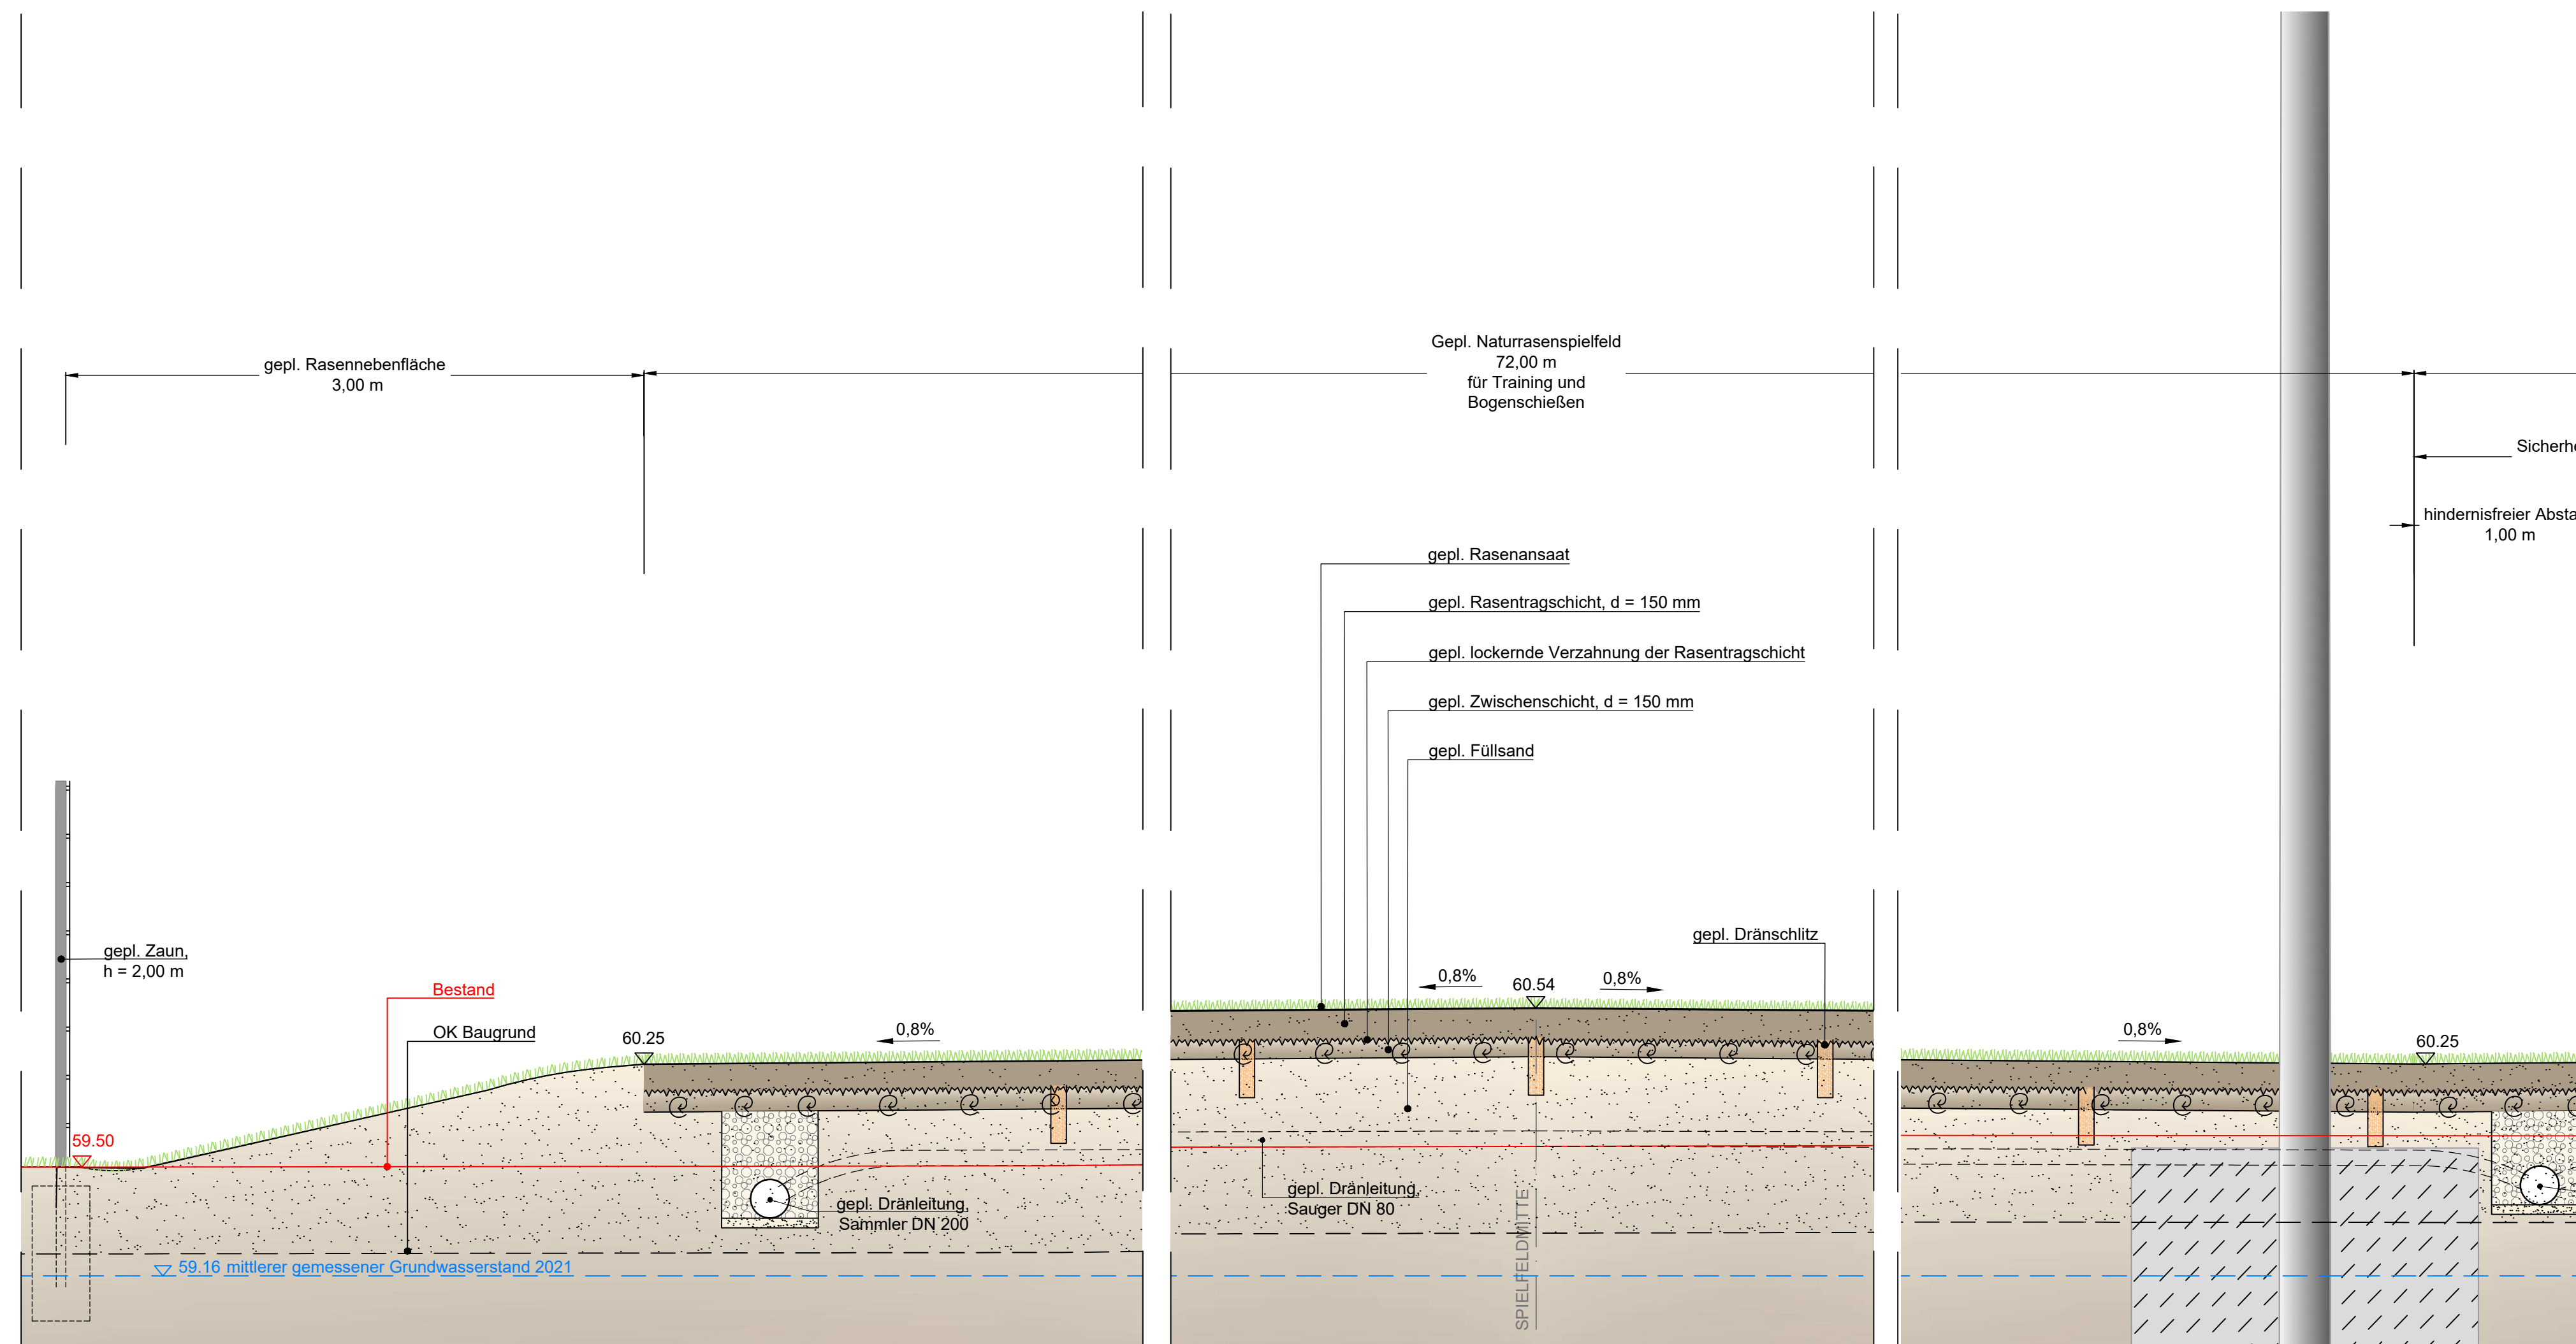

**Projektbezeichnung / Bauvorhaben**  
Neubau und Erweiterung der Sportanlage Sportpark Ost Soltau

**Bauherr**  
Stadt Soltau  
- Der Bürgermeister -  
Poststraße 12  
29614 Soltau

**Entwurfsverfasser**


PLANUNG  
ENTWICKLUNG  
REALISIERUNG VON  
SPORTSTÄTTEN

**PLANUNGSBÜRO  
PÄTZOLD + SNOWADSKY**

Planungsbüro Pätzold + Snowadsky GbR | Gesellschafter Ulf Eisner, Jonas Heidbreder  
Katharinenstraße 31 | 49078 Osnabrück | Telefon: 0541/404 32-0 | info@ps-planung.de

<b>Datei</b> 2021-07_Regelprofil.dwg	<b>Bauteil / Bauabschnitt</b> Entwurf	<b>Plan Nr.:</b> 2021-07-F-E-10
<b>Maßstab</b> M 1:25	<b>Planart / -Bezeichnung</b> Regelprofil Platz 5, quer	<b>Bearb.</b> Km/He
		<b>Datum</b> 08.09.2021

Index	Bearb.	Kurzbeschreibung der Änderung	Änderungsdatum
a	Km	Planfortschreibung	20.09.2021
b	-	-	-
c	-	-	-

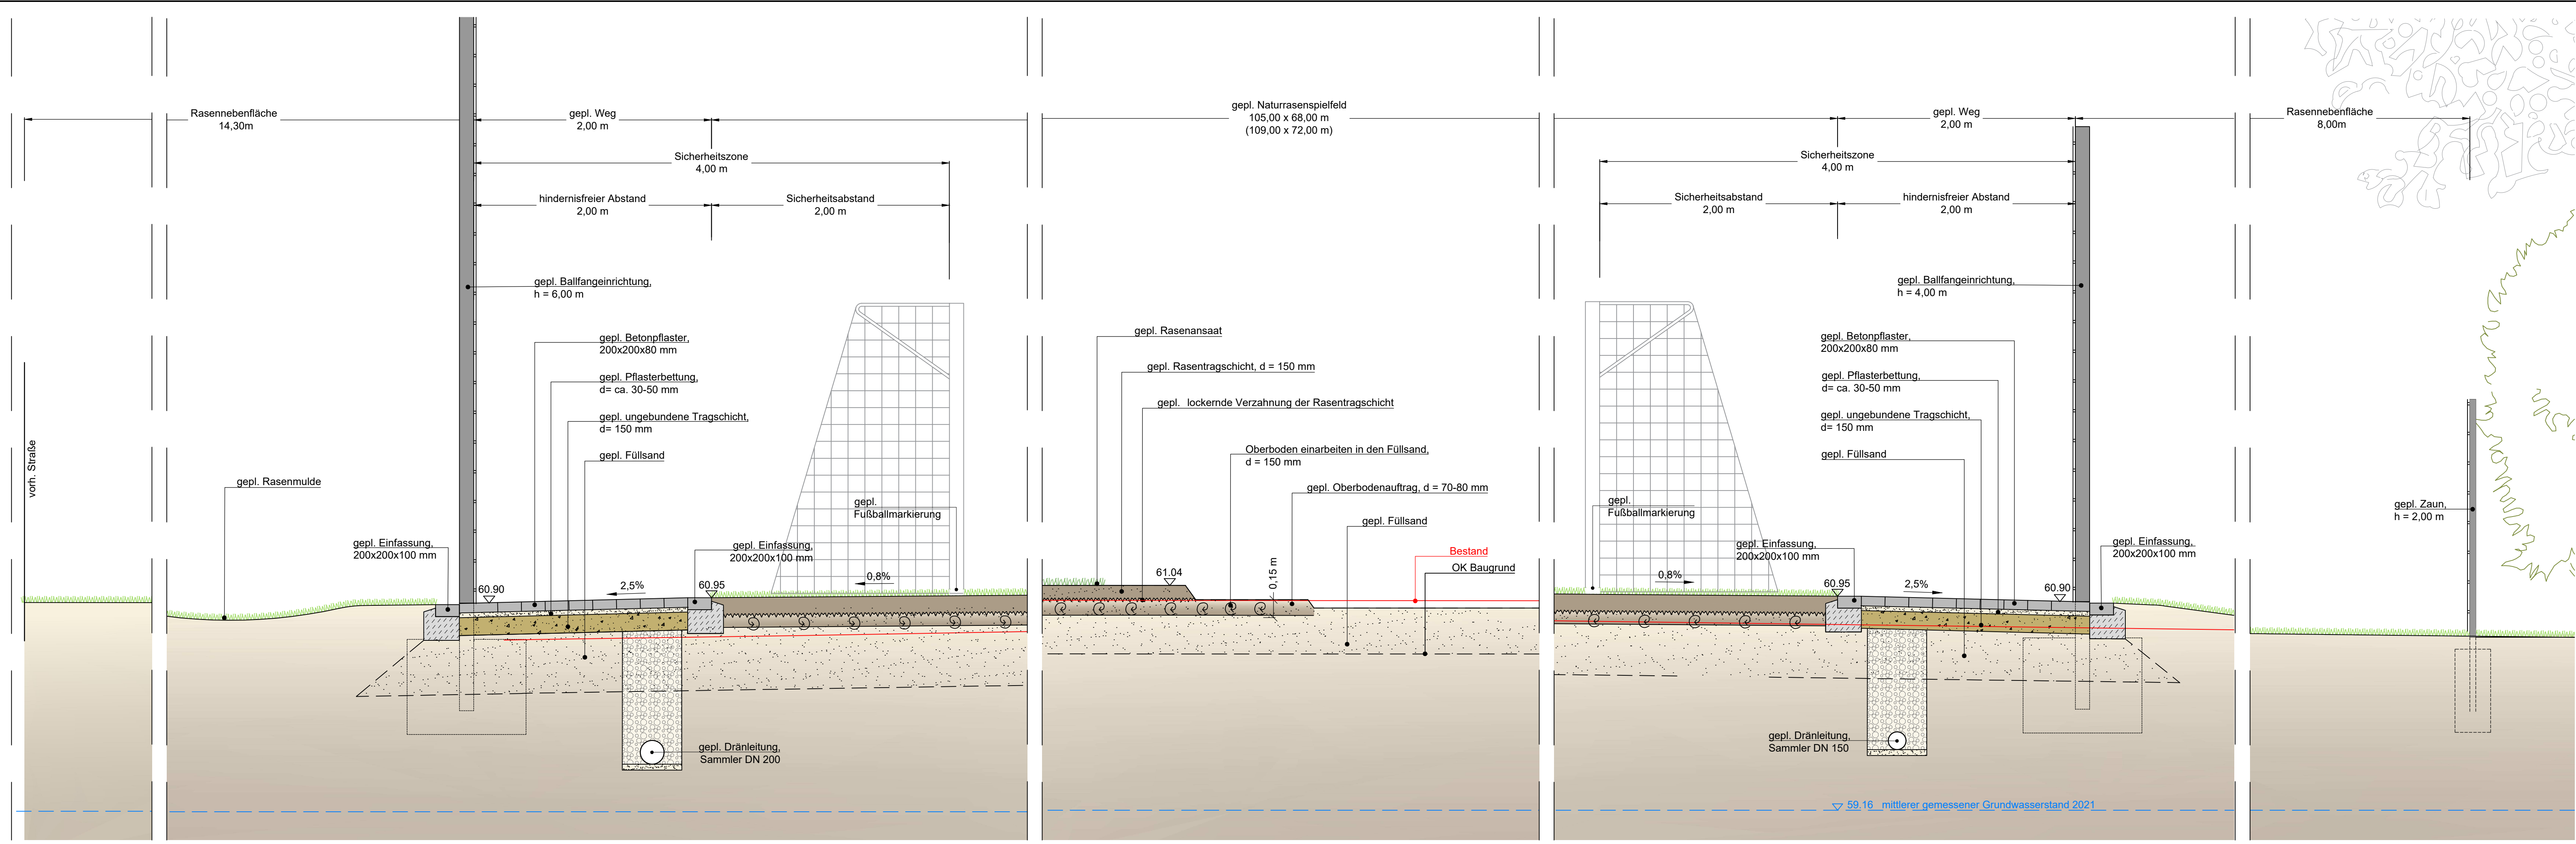



**Projektbezeichnung / Bauvorhaben**  
 Neubau und Erweiterung der Sportanlage Sportpark Ost Soltau

**Bauherr**  
 Stadt Soltau  
 - Der Bürgermeister -  
 Poststraße 12  
 29614 Soltau

**Entwurfsverfasser**  
 PLANUNG  
 ENTWICKLUNG  
 REALISIERUNG VON  
 SPORTSTÄTTEN  
 PLANUNGSBÜRO  
 PÄTZOLD + SNOWADSKY  
 Planungsbüro Pätzold + Snowadsky GbR | Gesellschafter Ulf Elsner, Jonas Heidbreder  
 Katharinenstraße 31 | 49078 Osnabrück | Telefon: 0541/404 32-0 | info@ps-planung.de

<b>Datum</b> 2021-07_Regelprofil.dwg	<b>Bauteil / Bauabschnitt</b> Entwurf	<b>Plan Nr.:</b> 2021-07-F-E-11
<b>Maßstab</b> M 1:25	<b>Planart / -Bezeichnung</b> Regelprofil Platz 1, längs	<b>Bearb.</b> Km/He
		<b>Datum</b> 08.09.2021

Index	Bearb.	Kurzbeschreibung der Änderung	Änderungsdatum
a	Km	Planfortschreibung	20.09.2021
b	-	-	-
c	-	-	-

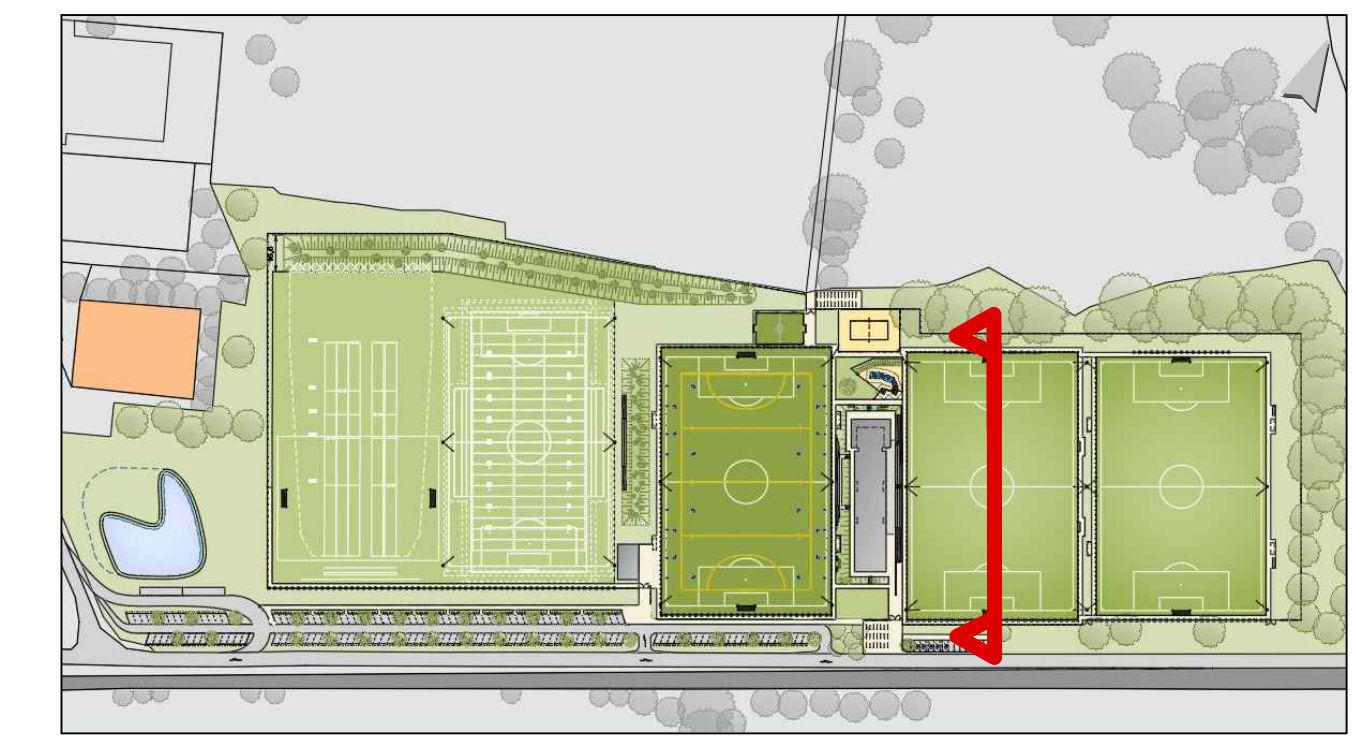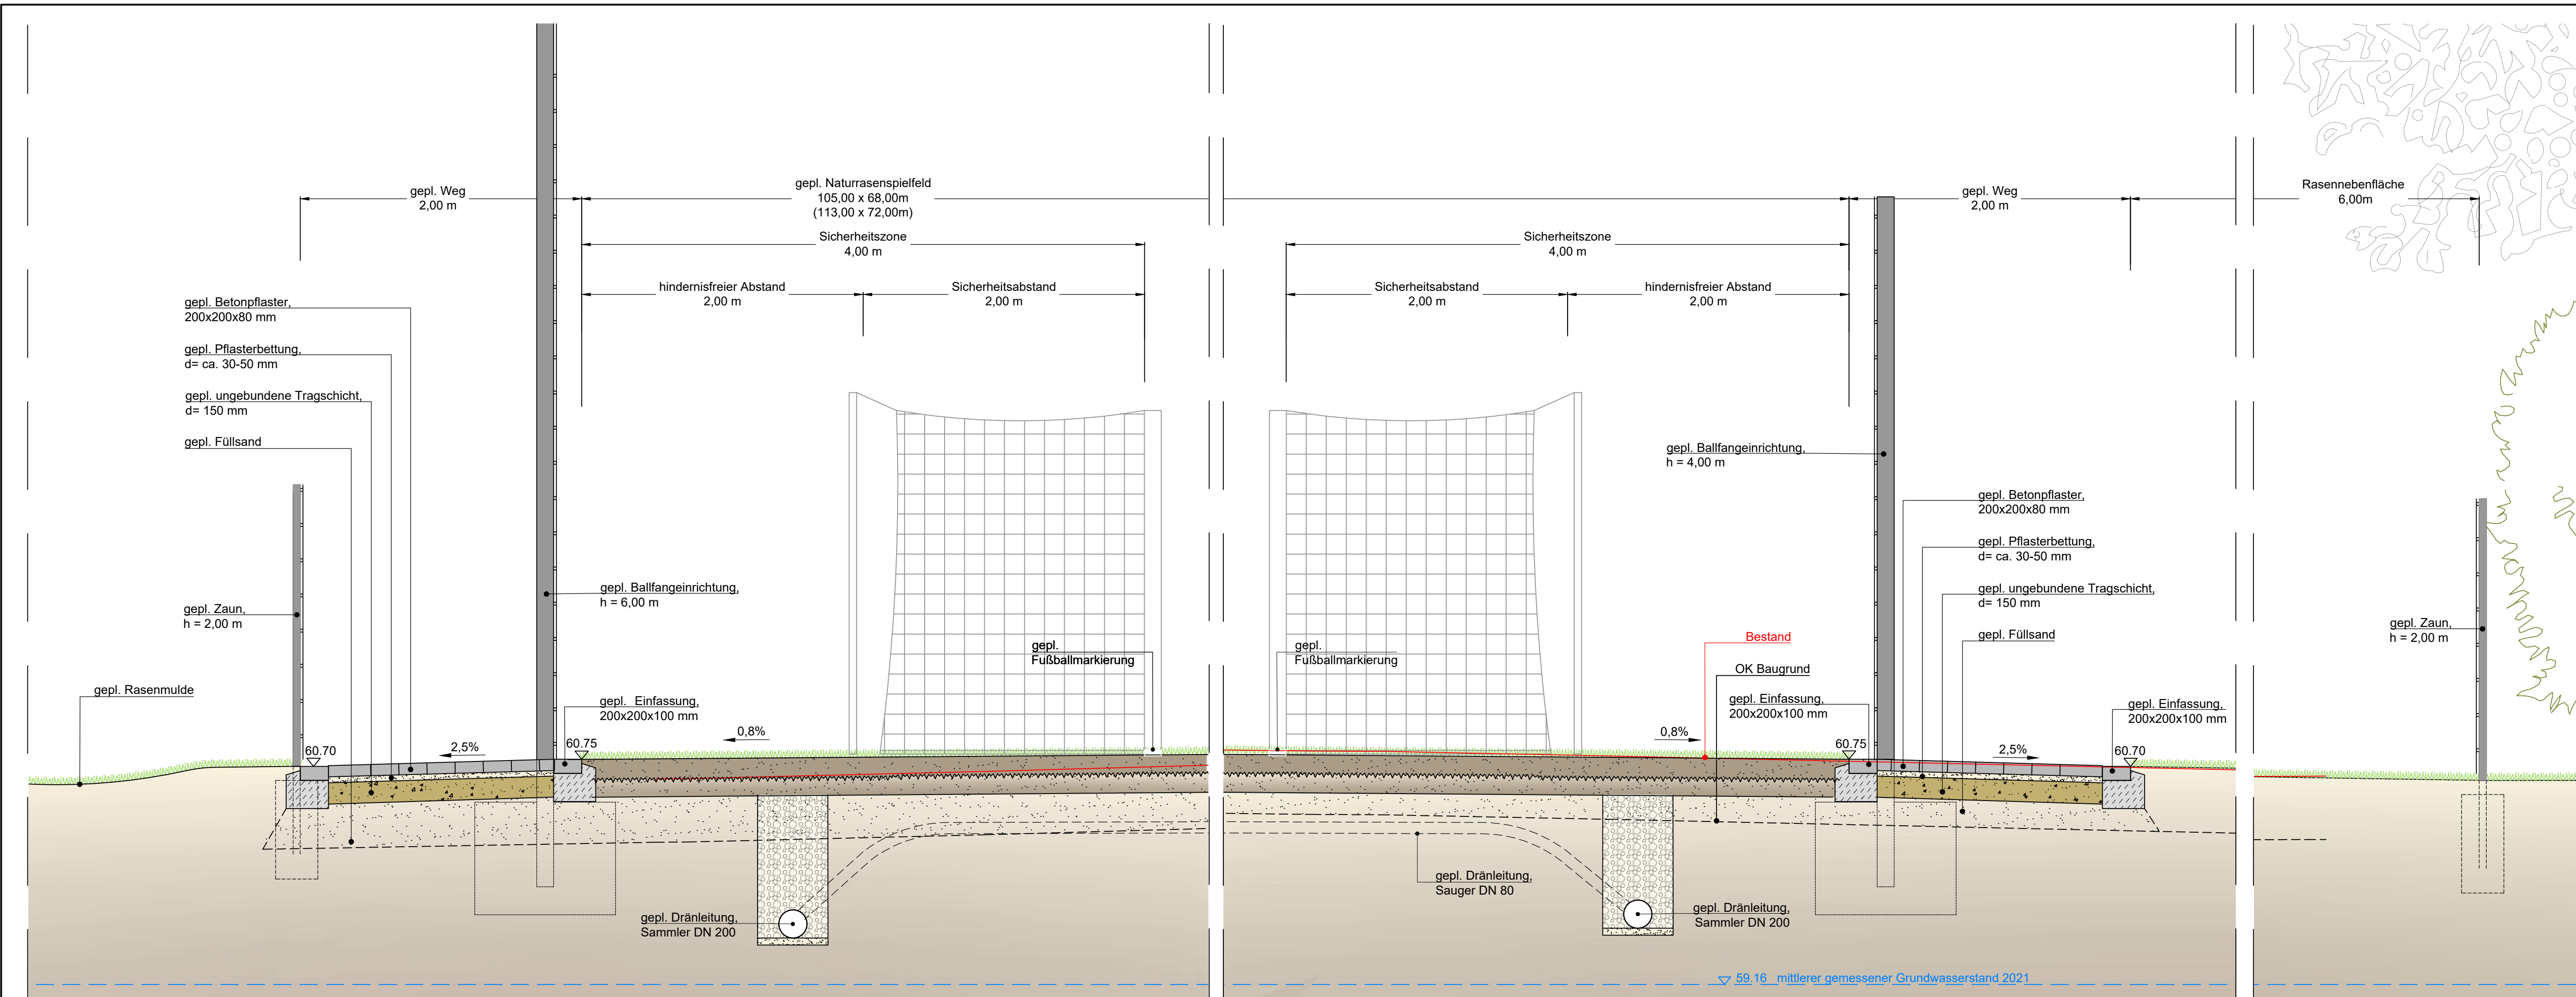

**Projektbezeichnung / Bauvorhaben**  
 Neubau und Erweiterung der Sportanlage Sportpark Ost Soltau



**Bauherr**  
 Stadt Soltau  
 - Der Bürgermeister -  
 Poststraße 12  
 29614 Soltau

**Entwurfsverfasser**  
 PLANUNG  
 ENTWICKLUNG  
 REALISIERUNG VON  
 SPORTSTÄTTEN  
**PLANUNGSBÜRO  
 PÄTZOLD + SNOWADSKY**  
 Planungsbüro Pätzold + Snowadsky GbR | Gesellschafter Ulf Elsner, Jonas Heidbreder  
 Katharinenstraße 31 | 49078 Osnabrück | Telefon: 0541/404 32-0 | info@ps-planung.de

<b>Datum</b> 2021-07_Regelprofil.dwg	<b>Bauteil / Bauabschnitt</b> Entwurf	<b>Plan Nr.:</b> 2021-07-F-E-12
<b>Maßstab</b> M 1:25	<b>Planart / -bezeichnung</b> Regelprofil Platz 2, längs	<b>Bearb.</b> Km/He
		<b>Datum</b> 08.09.2021

Index	Bearb.	Kurzbeschreibung der Änderung	Änderungsdatum
a	Km	Planfortschreibung	20.09.2021
b	-	-	-
c	-	-	-


59.16 mittlerer gemessener Grundwasserstand 2021

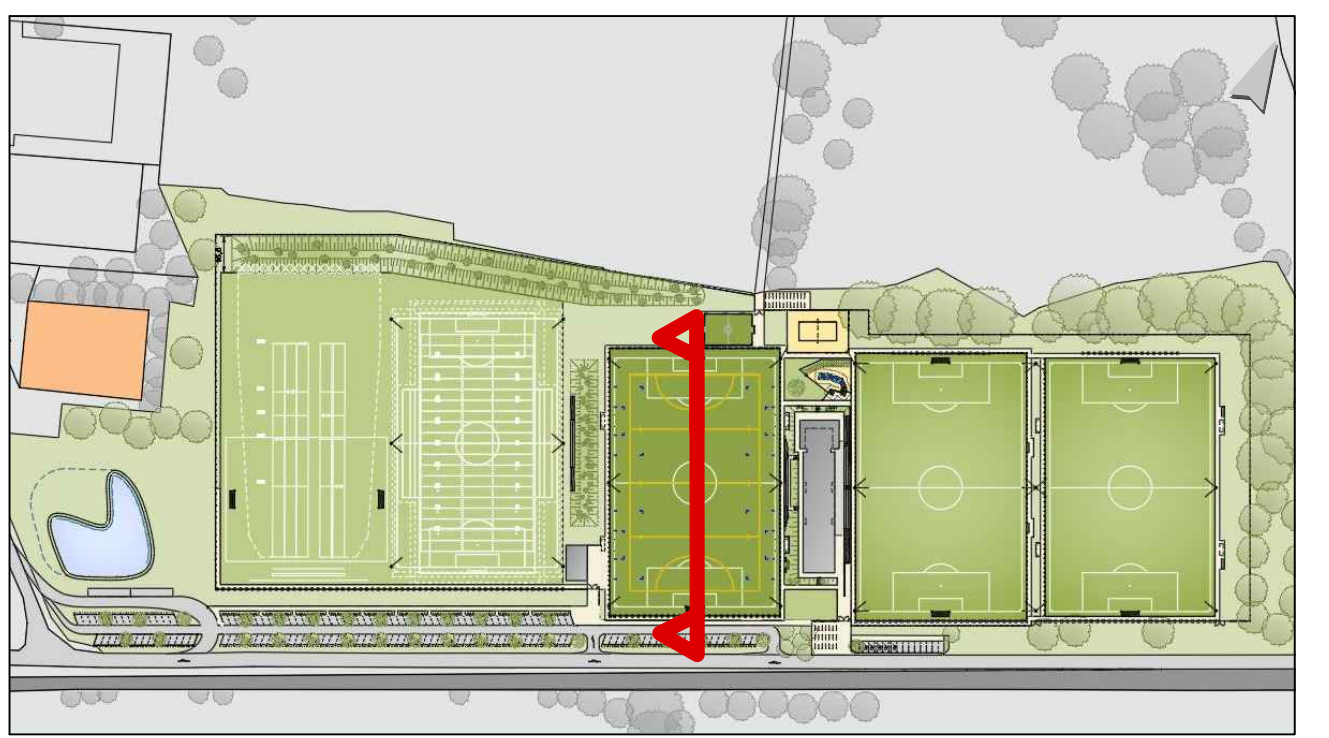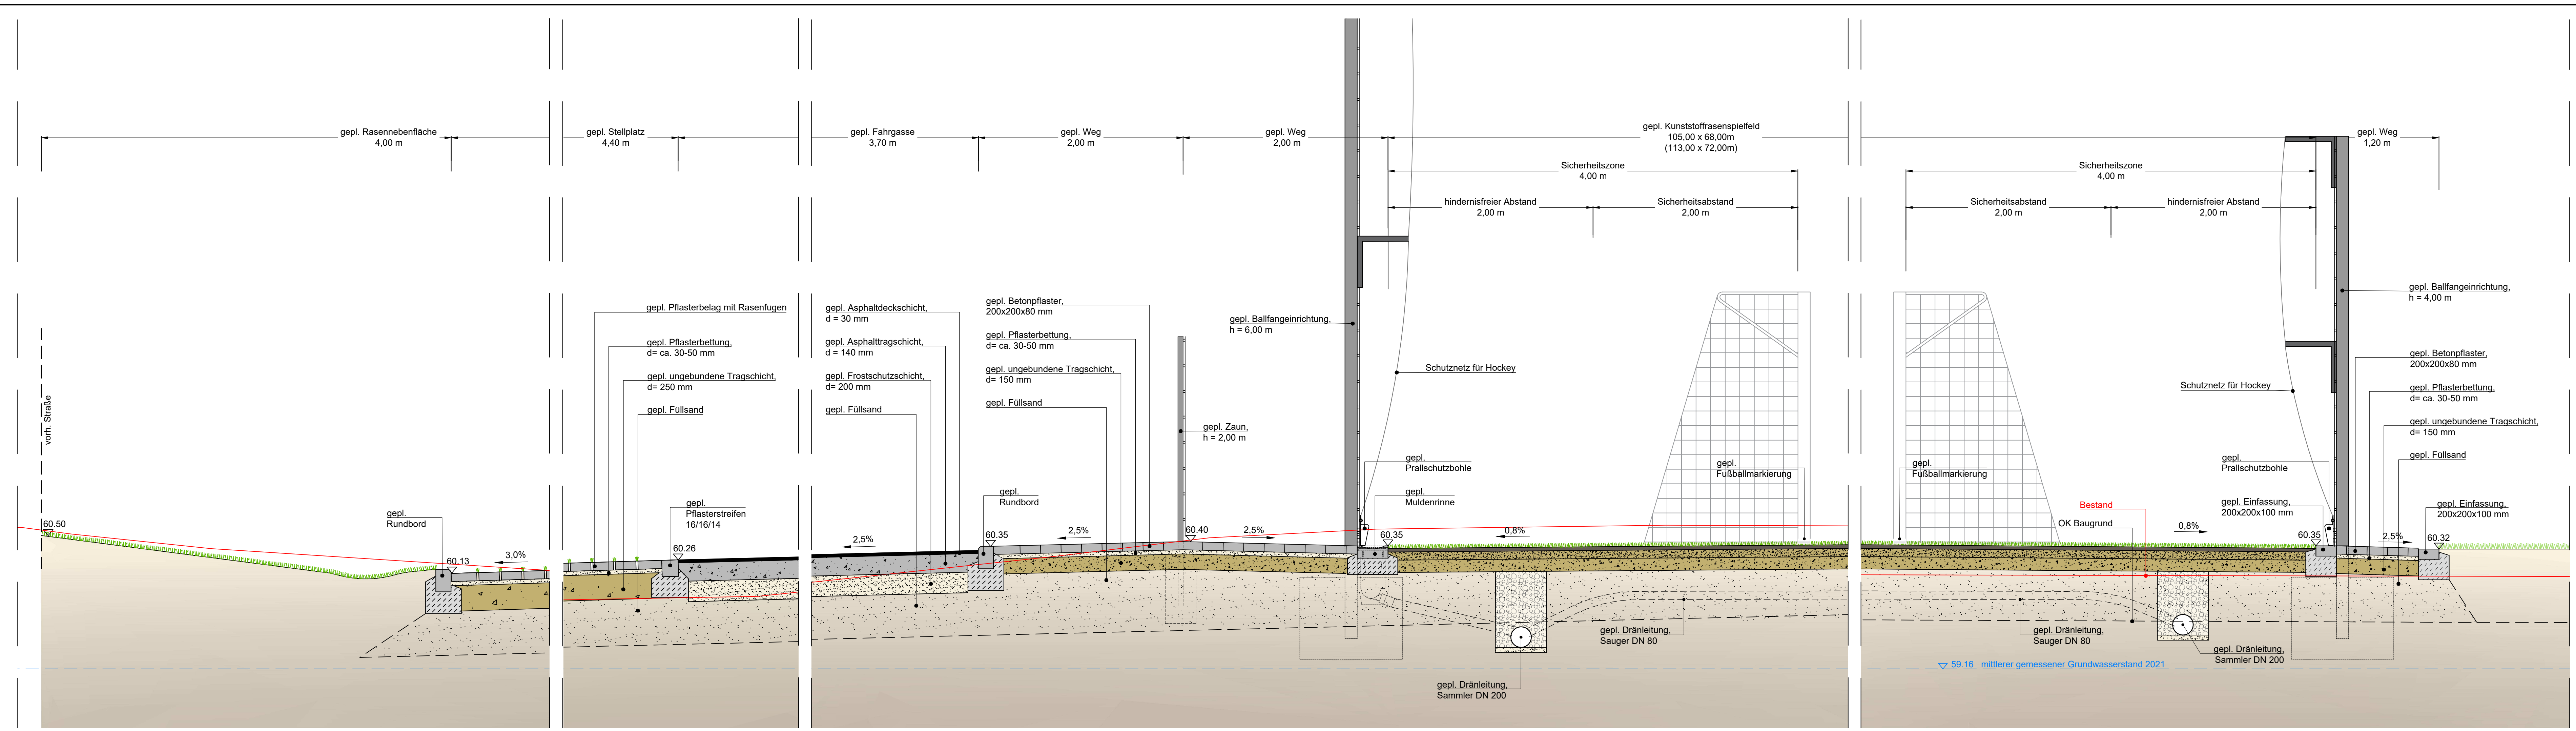

**Projektbezeichnung / Bauvorhaben**  
Neubau und Erweiterung der Sportanlage Sportpark Ost Soltau

**Bauherr**  
Stadt Soltau  
- Der Bürgermeister -  
Poststraße 12  
29614 Soltau

**Entwurfsverfasser**  
PLANUNG  
ENTWICKLUNG  
REALISIERUNG VON  
SPORTSTÄTTEN  
Planungsbüro Pätzold + Snowadsky GbR | Gesellschafter Ulf Elsner, Jonas Heidbreder  
Katharinenstraße 31 | 49078 Osnabrück | Telefon: 0541/404 32-0 | info@ps-planung.de

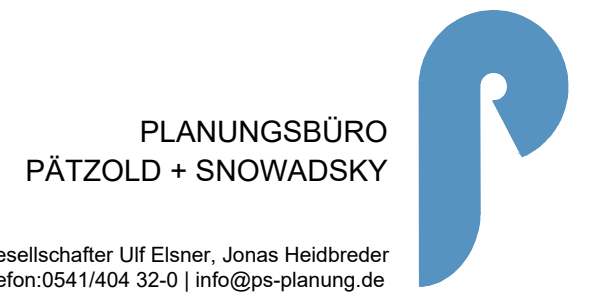

<b>Datell</b> 2021-07_Regelprofil.dwg	<b>Bauteil / Bauabschnitt</b> Entwurf	<b>Plan Nr.:</b> 2021-07-F-E-13
<b>Maßstab</b> M 1:25	<b>Planart / -Bezeichnung</b> Regelprofil Platz 3, längs	<b>Bearb.</b> Km/He
<b>Index</b>	<b>Bearb.</b>	<b>Kurzbeschreibung der Änderung</b>
a	Km	Planfortschreibung
b	-	-
c	-	-
		<b>Änderungsdatum</b>
		20.09.2021
		-
		-