
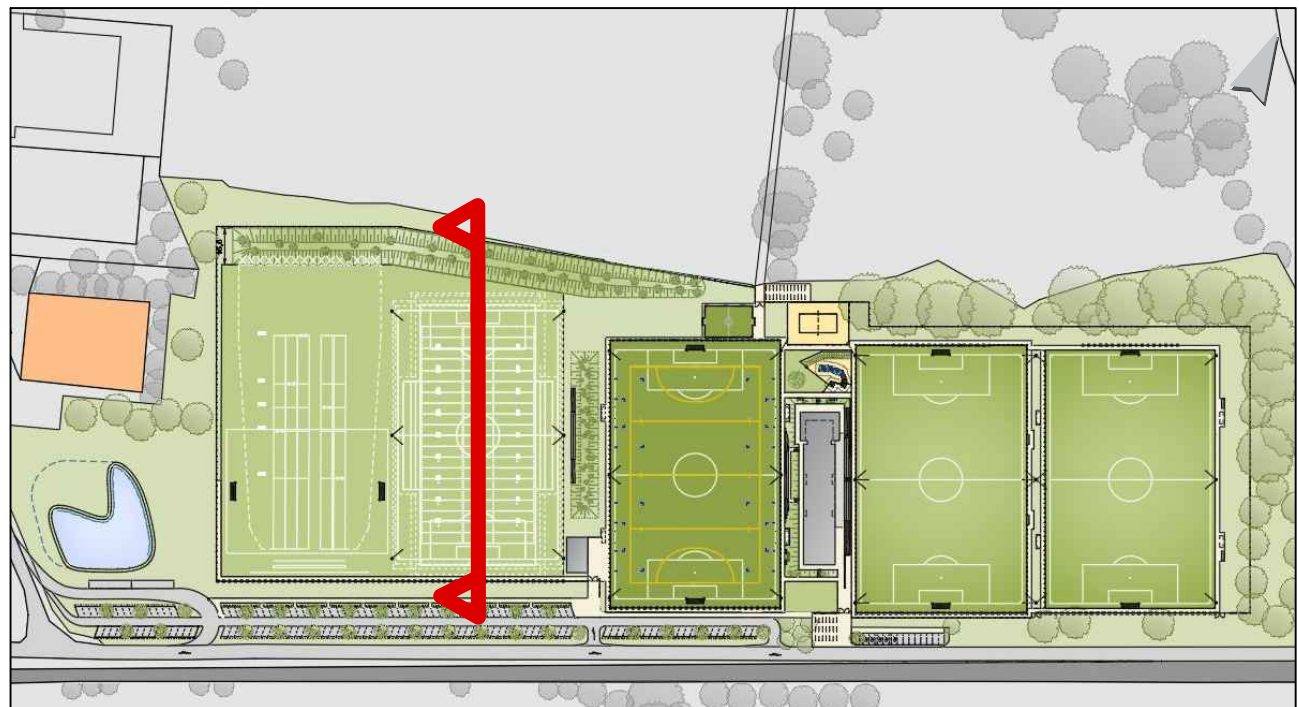


 


Projektbezeichnung / Bauvorhaben
Neubau und Erweiterung der Sportanlage Sportpark Ost Soltau

Bauherr
Stadt Soltau
- Der Bürgermeister -
Poststraße 12
29614 Soltau

Entwurfsverfasser
PLANUNG
ENTWICKLUNG
REALISIERUNG VON
SPORTSTÄTTEN
PLANUNGSBÜRO
PÄTZOLD + SNOWADSKY
Planungsbüro Pätzold + Snowadsky GbR | Gesellschafter Ulf Elsner, Jonas Heidebreder
Katharinenstraße 31 | 49078 Osnabrück | Telefon: 0541/404 32-0 | info@ps-planung.de

Dat	2021-07_Regelprofil.dwg	Bauteil / Bauabschnitt	Entwurf	Plan Nr.:	2021-07-F-E-14
Maßstab	M 1:25	Planart / -Bezeichnung	Regelprofil Platz 4, längs	Bearb.	Datum
				Km/He	08.09.2021
Index	Bearb.	Kurzbeschreibung der Änderung			Änderungsdatum
a	Km	Planfortschreibung			20.09.2021
b	-	-			-
c	-	-			-

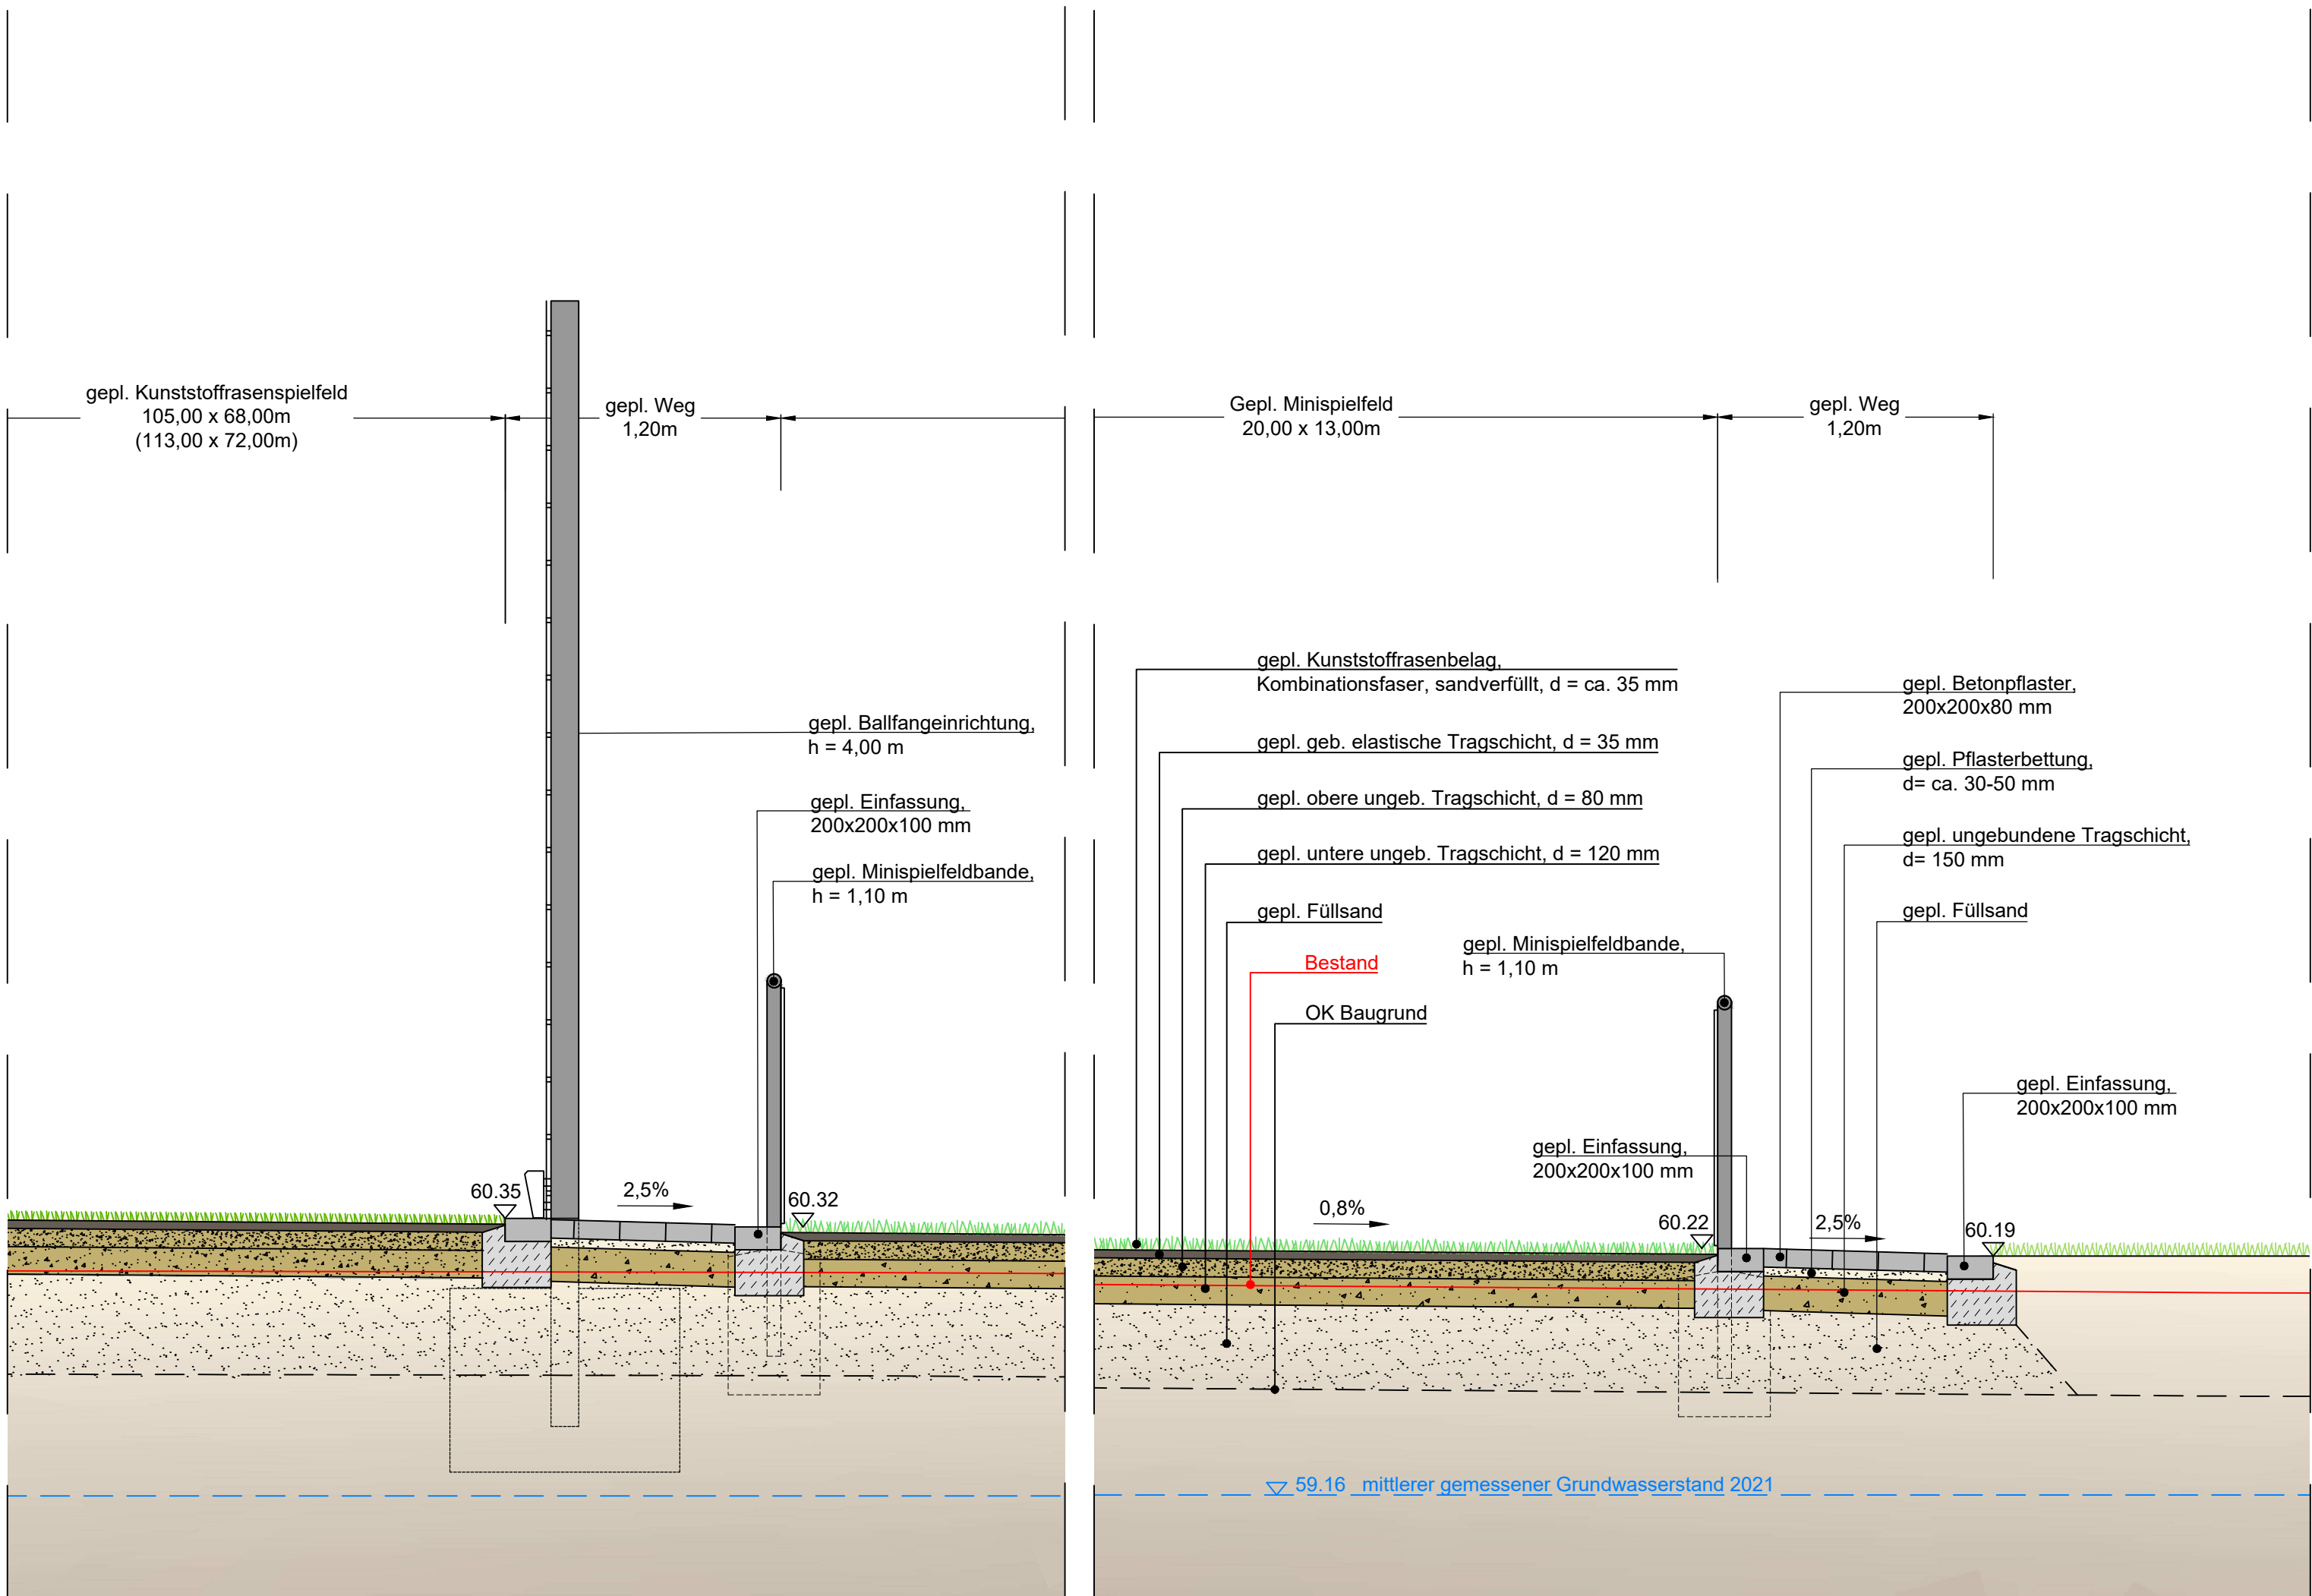


Projektbezeichnung / Bauvorhaben
Neubau und Erweiterung der Sportanlage Sportpark Ost Soltau

Bauherr
Stadt Soltau
- Der Bürgermeister -
Poststraße 12
29614 Soltau

Entwurfsverfasser
PLANUNG
ENTWICKLUNG
REALISIERUNG VON
SPORTSTÄTTEN
PLANUNGSBÜRO
PÄTZOLD + SNOWADSKY
Planungsbüro Pätzold + Snowadsky GbR | Gesellschafter Ulf Elsner, Jonas Heidbreder
Katharinenstraße 31 | 49078 Osnabrück | Telefon:0541/404 32-0 | info@ps-planung.de

Datei 2021-07_Regelprofil.dwg	Bauteil / Bauabschnitt Entwurf	Plan Nr.: 2021-07-F-E-15
Maßstab M 1:25	Planart / -Bezeichnung Regelprofil Minispielfeld	Bearb. Km/He Datum 08.09.2021

Index	Bearb.	Kurzbeschreibung der Änderung	Änderungsdatum
a	Km	Planfortschreibung	20.09.2021
b	-	-	-
c	-	-	-

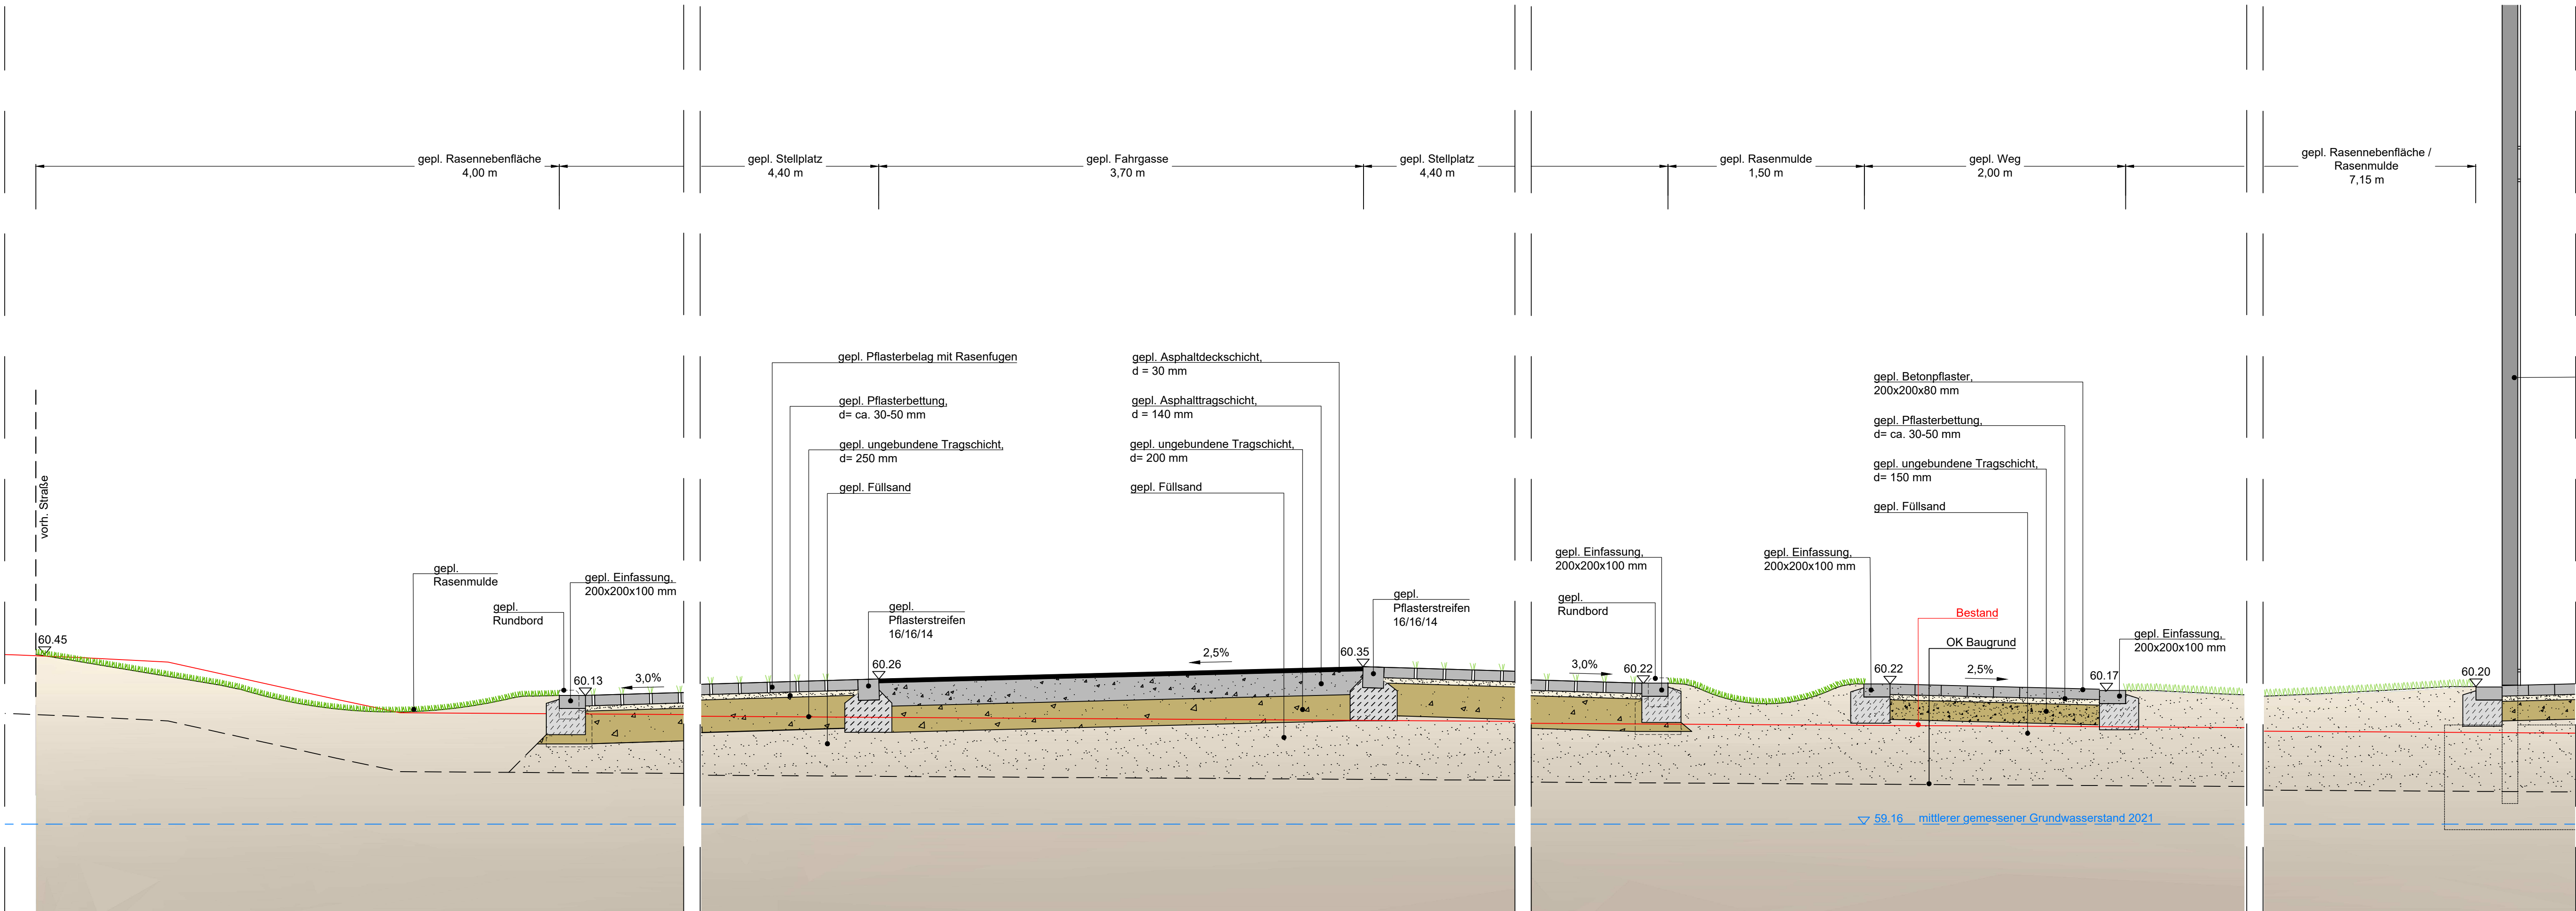




Projektbezeichnung / Bauvorhaben
Neubau und Erweiterung der Sportanlage Sportpark Ost Soltau

Bauherr
Stadt Soltau
- Der Bürgermeister -
Poststraße 12
29614 Soltau

Entwurfsverfasser
PLANUNG
ENTWICKLUNG
REALISIERUNG VON
SPORTSTÄTTEN
PLANUNGSBÜRO
PÄTZOLD + SNOWADSKY
Planungsbüro Pätzold + Snowadsky GbR | Gesellschafter Ulf Elsner, Jonas Heidbreder
Katharinenstraße 31 | 49078 Osnabrück | Telefon: 0541/404 32-0 | info@ps-planung.de

Datel 2021-07_Regelprofil.dwg	Bauteil / Bauabschnitt Entwurf	Plan Nr.: 2021-07-F-E-16
Maßstab M 1:25	Planart / -Bezeichnung Regelprofil Parkplatz	Bearb. Km/He
		Datum 08.09.2021

Index	Bearb.	Kurzbeschreibung der Änderung	Änderungsdatum
a	Km	Planfortschreibung	20.09.2021
b	-	-	-
c	-	-	-

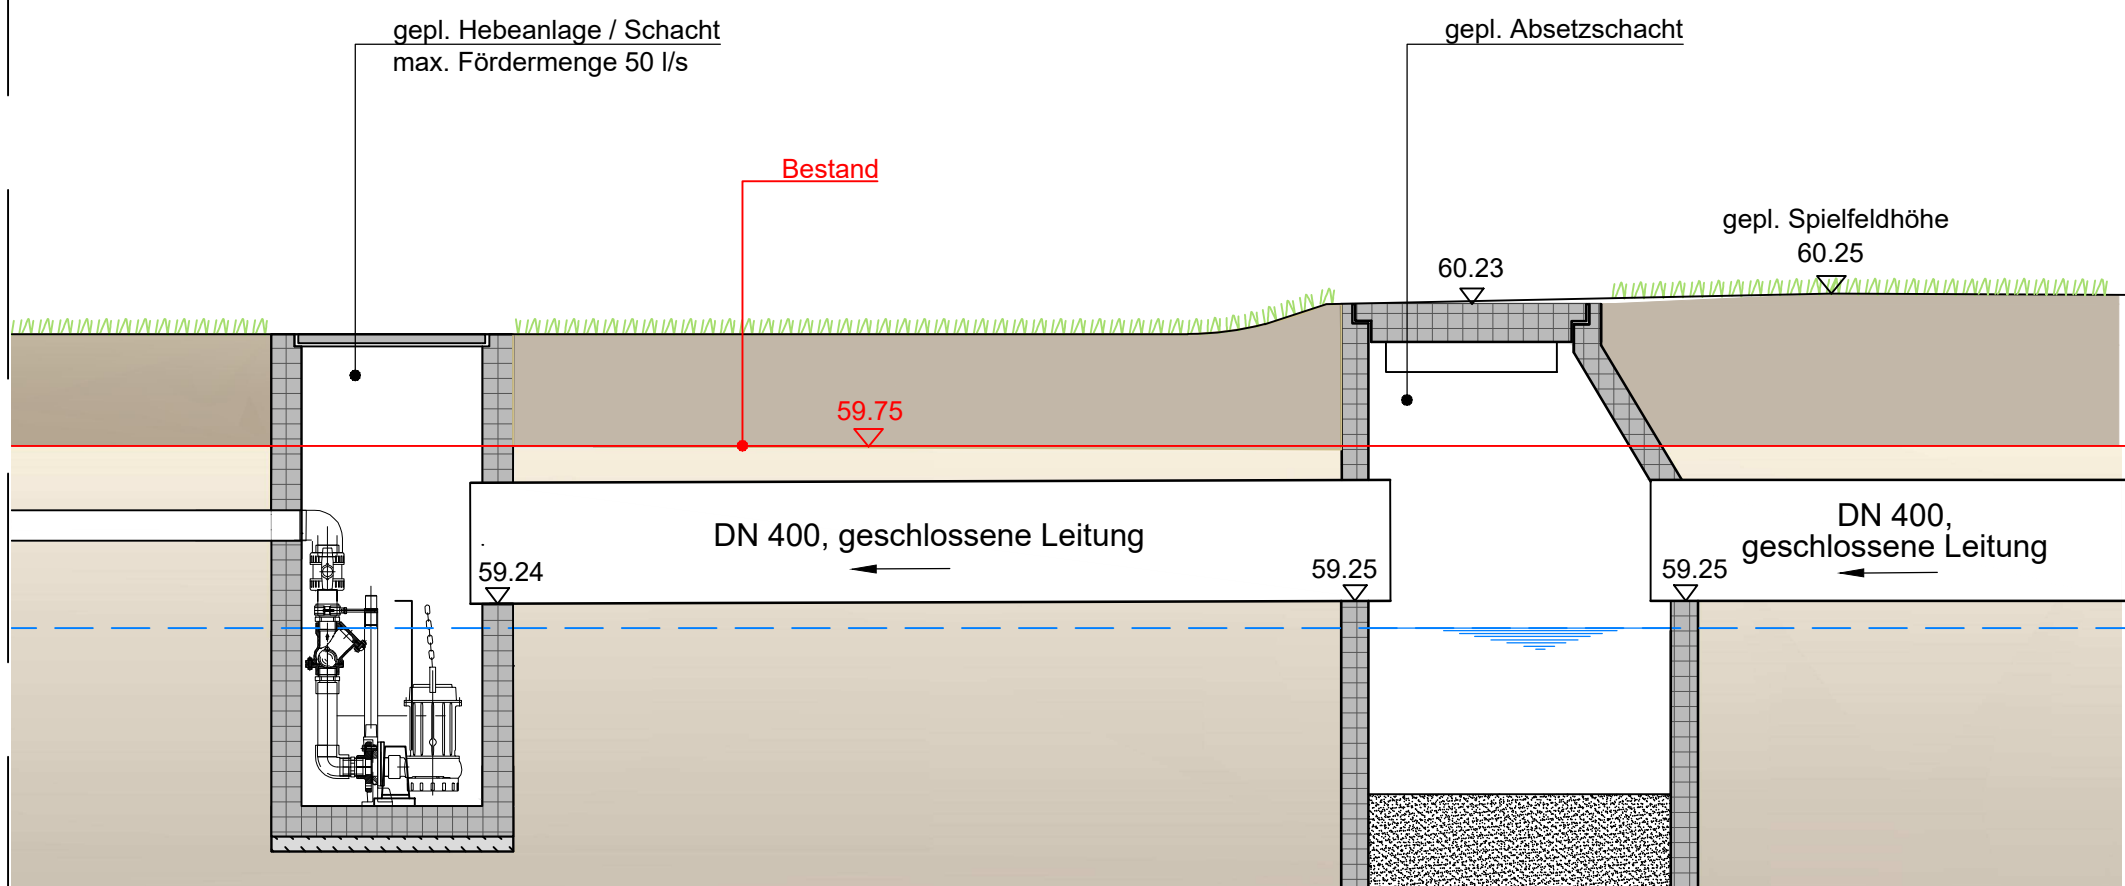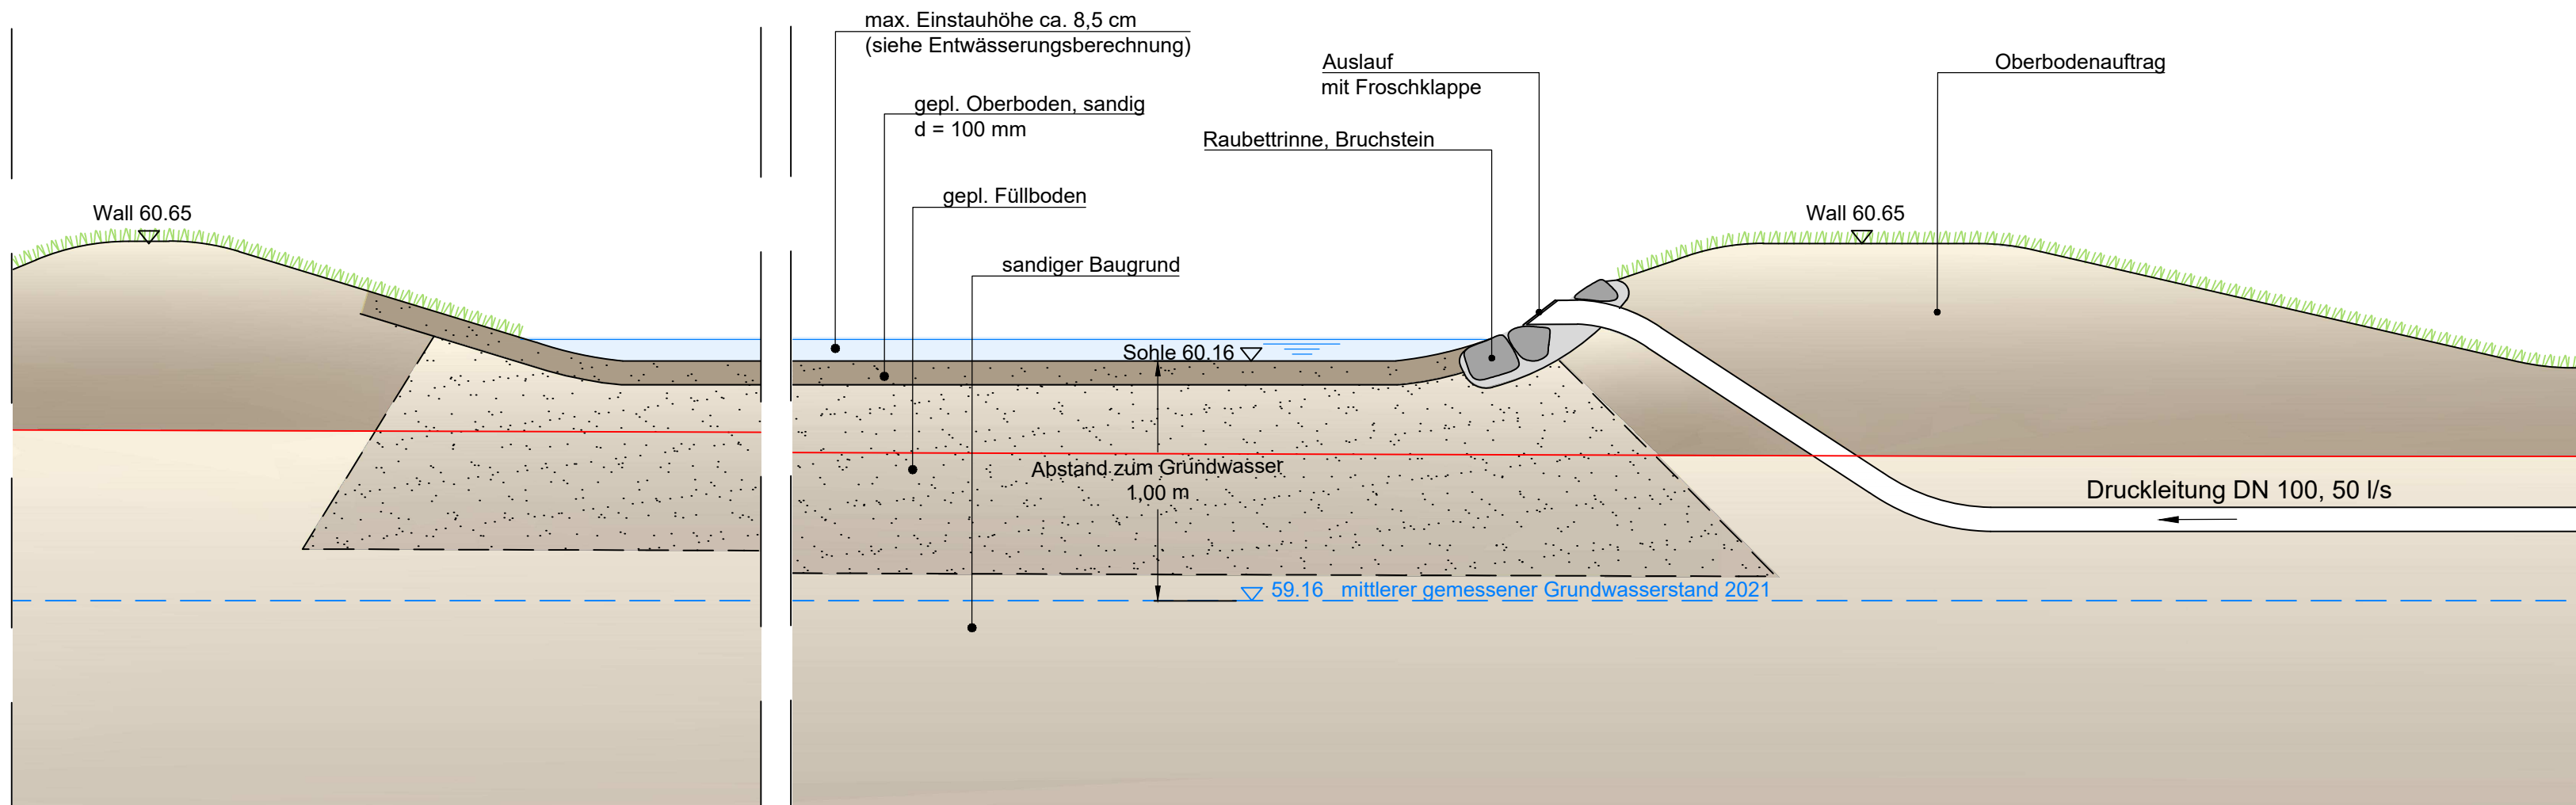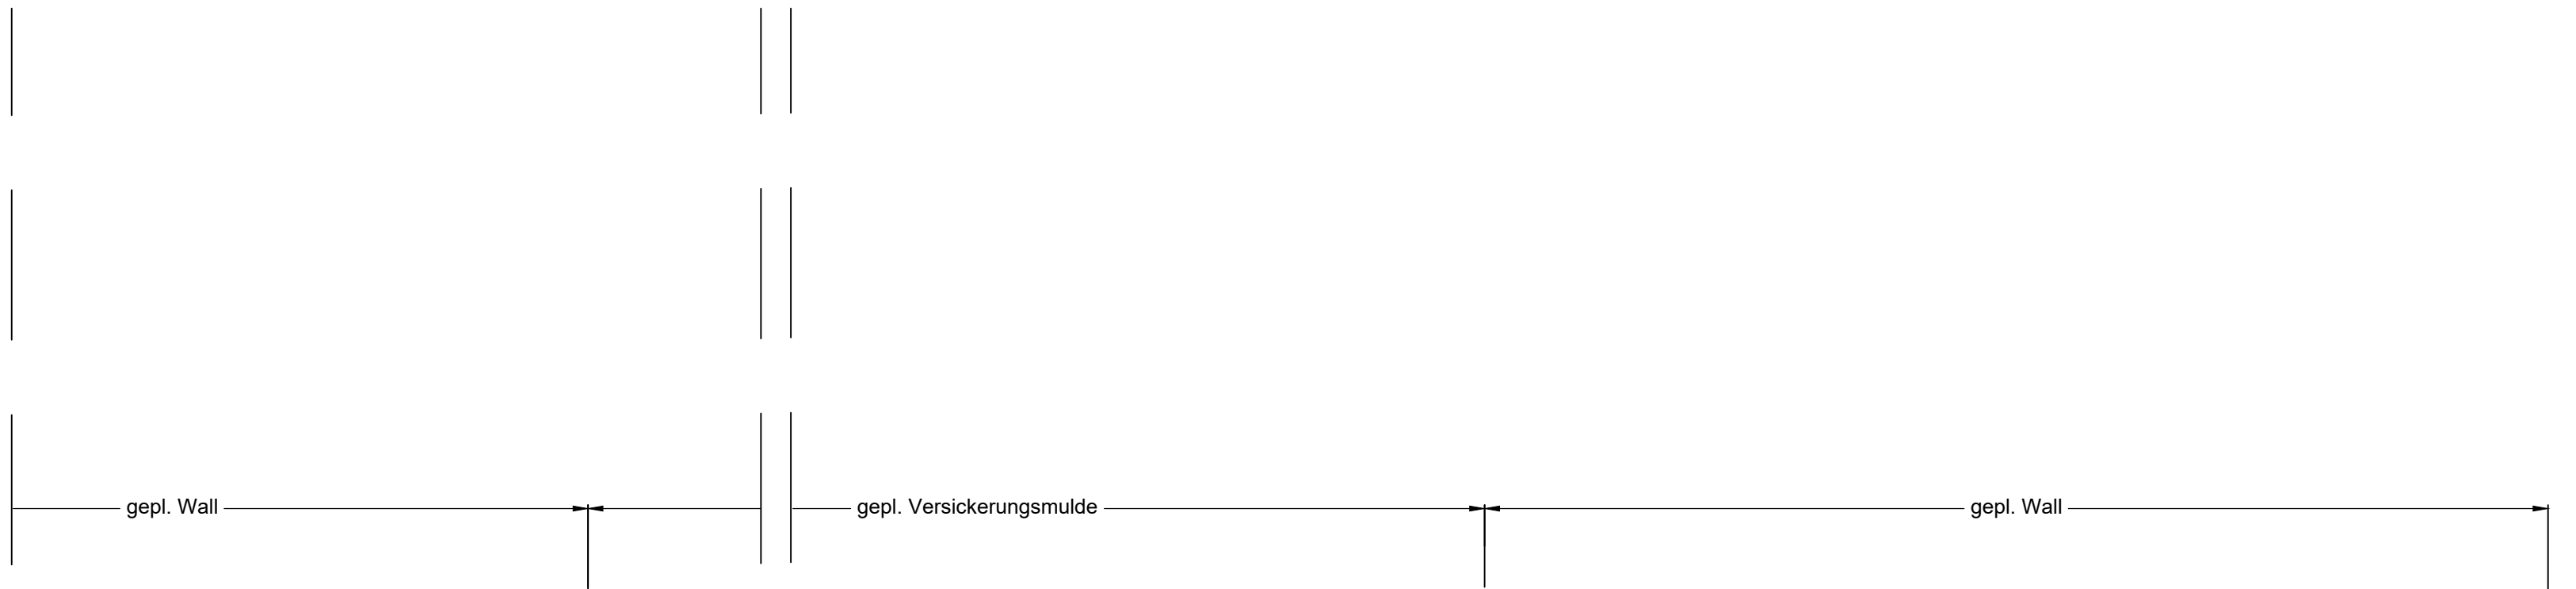

Projektbezeichnung / Bauvorhaben Neubau und Erweiterung der Sportanlage Sportpark Ost Soltau			
Bauherr Stadt Soltau - Der Bürgermeister - Poststraße 12 29614 Soltau			
Entwurfsverfasser PLANUNG ENTWICKLUNG REALISIERUNG VON SPORTSTÄTTEN PLANUNGSBÜRO PÄTZOLD + SNOWADSKY Planungsbüro Pätzold + Snowadsky GbR Gesellschafter Ulf Elsner, Jonas Heidbreder Katharinenstraße 31 49078 Osnabrück Telefon: 0541/404 32-0 info@ps-planung.de			
Datei 2021-07_Regelprofil.dwg	Bauteil / Bauabschnitt Entwurf	Plan Nr.: 2021-07-F-E-17	
Maßstab M 1:25	Planart / -Bezeichnung Regelprofil Versickerungsmulde	Bearb. Km/He	Datum 08.09.2021
Index	Bearb.	Kurzbeschreibung der Änderung	Änderungsdatum
a	-	-	-
b	-	-	-
c	-	-	-



Projektbezeichnung / Bauvorhaben
Neubau und Erweiterung der Sportanlage Sportpark Ost Soltau

Bauherr

Stadt Soltau
- Der Bürgermeister -
Poststraße 12
29614 Soltau

Entwurfsvorleser

PLANUNG
ENTWICKLUNG
REALISIERUNG VON
SPORTSTÄTTEN


PLANUNGSBÜRO
PÄTZOLD + SNOWADSKY

Planungsbüro Pätzold + Snowadsky GbR | Gesellschafter Ulf Elsner, Jonas Heidbreder
Katharinenstraße 31 | 49078 Osnabrück | Telefon: 0541/404 32-0 | info@ps-planung.de



Datel 2021-07_Ballfangzaun.dwg	Bauteil / Bauabschnitt Entwurf	Plan Nr.: 2021-07-F-E-18
Maßstab M 1:1000, 1:50	Planart / -Bezeichnung Abwicklung Ballfangzaun	Bearb. Wt / Kr Datum 08.09.2021

[illegible]

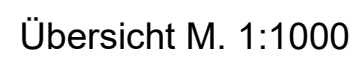

Strahler mit LED-Lampen


Traverse

16.00 m

Gepl. Weg

ca. 1,80

ca. 1,80

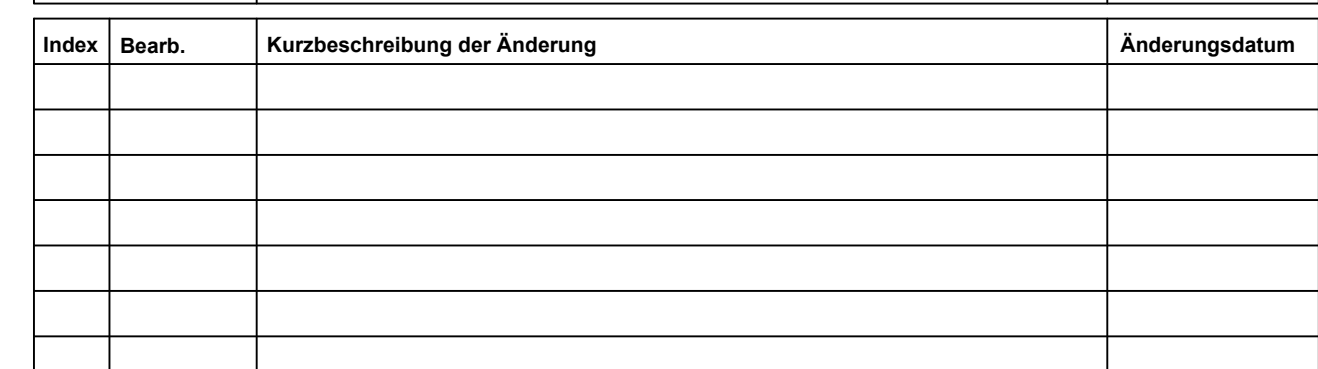

Legende:

- gepl. Barriere
- gepl. Zaun
- gepl. Tor
- gepl. Ballfangzaun
- gepl. Erdkabel
- gepl. Potentialausgleich
- gepl. Zuleitung
- gepl. Steuerleitung
- gepl. Beschallung
- gepl. Wegebeleuchtung
- gepl. Mast Sportstättenbeleuchtung

gepl. Rasenfläche für
z.B. Bogenschießen, Zeltlager

gepl. Naturrasenfläche für
American Football und Fußball

Sportstättenbeleuchtung Platz 4
6 Masten

Gepl. Kunstoffrasenspielfeld
105 x 68 m (109 x 72 m)

Sportstättenbeleuchtung Platz 3
6 Masten

Außenverteilerschrank / Unterverteilung
Platz 3 + 4

gepl. Lager-
gebäude

gepl. Funktions-
gebäude
(Gewerk
Hochbau)

Gepl. Naturrasenspielfeld
105 x 68 m (113 x 72 m)

Gepl. Naturrasenspielfeld
105 x 68 m (109 x 72 m)

Sportstättenbeleuchtung Platz 1+2
9 Masten

Außenverteilerschrank / Unterverteilung
Platz 1 + 2

Brunnen /
Pumpe

Außenverteiler /
Steuerung

Pumpe

gepl. Parkplatz

Wegebeleuchtung

Gottfried-von-Cramm-Straße

Gottfried-von-Cramm-Straße

Bahnschienen

Bahnschienen



Projektbezeichnung / Bauvorhaben
Neubau und Erweiterung der Sportanlage Sportpark Ost Soltau

Bauherr
Stadt Soltau
- Der Bürgermeister -
Poststraße 12
29614 Soltau

Entwurfsverfasser

PLANUNG
ENTWICKLUNG
REALISIERUNG VON
SPORTSTÄTTEN


Planungsbüro Pätzold + Snowadsky GbR | Gesellschafter Ulf Elener, Jonas Heidbreder
Katharinenstraße 31 | 49078 Osnabrück | Telefon 0541/404 32-0 | info@ps-planung.de

PLANUNGSBÜRO
PÄTZOLD + SNOWADSKY



Datum 2021-07-14, Änderungen: 08.09.2021	Bauteil / Baubeschnitt Entwurf	Plan Nr.: 2021-07-F-E-20
Maßstab M 1:500	Planart / -Bezeichnung Leitungen Elektro	Bearb. W/Kr/He Datum 08.09.2021

Index	Bearb.	Kurzbeschreibung der Änderung	Änderungsdatum
a	-	-	-
b	-	-	-
c	-	-	-

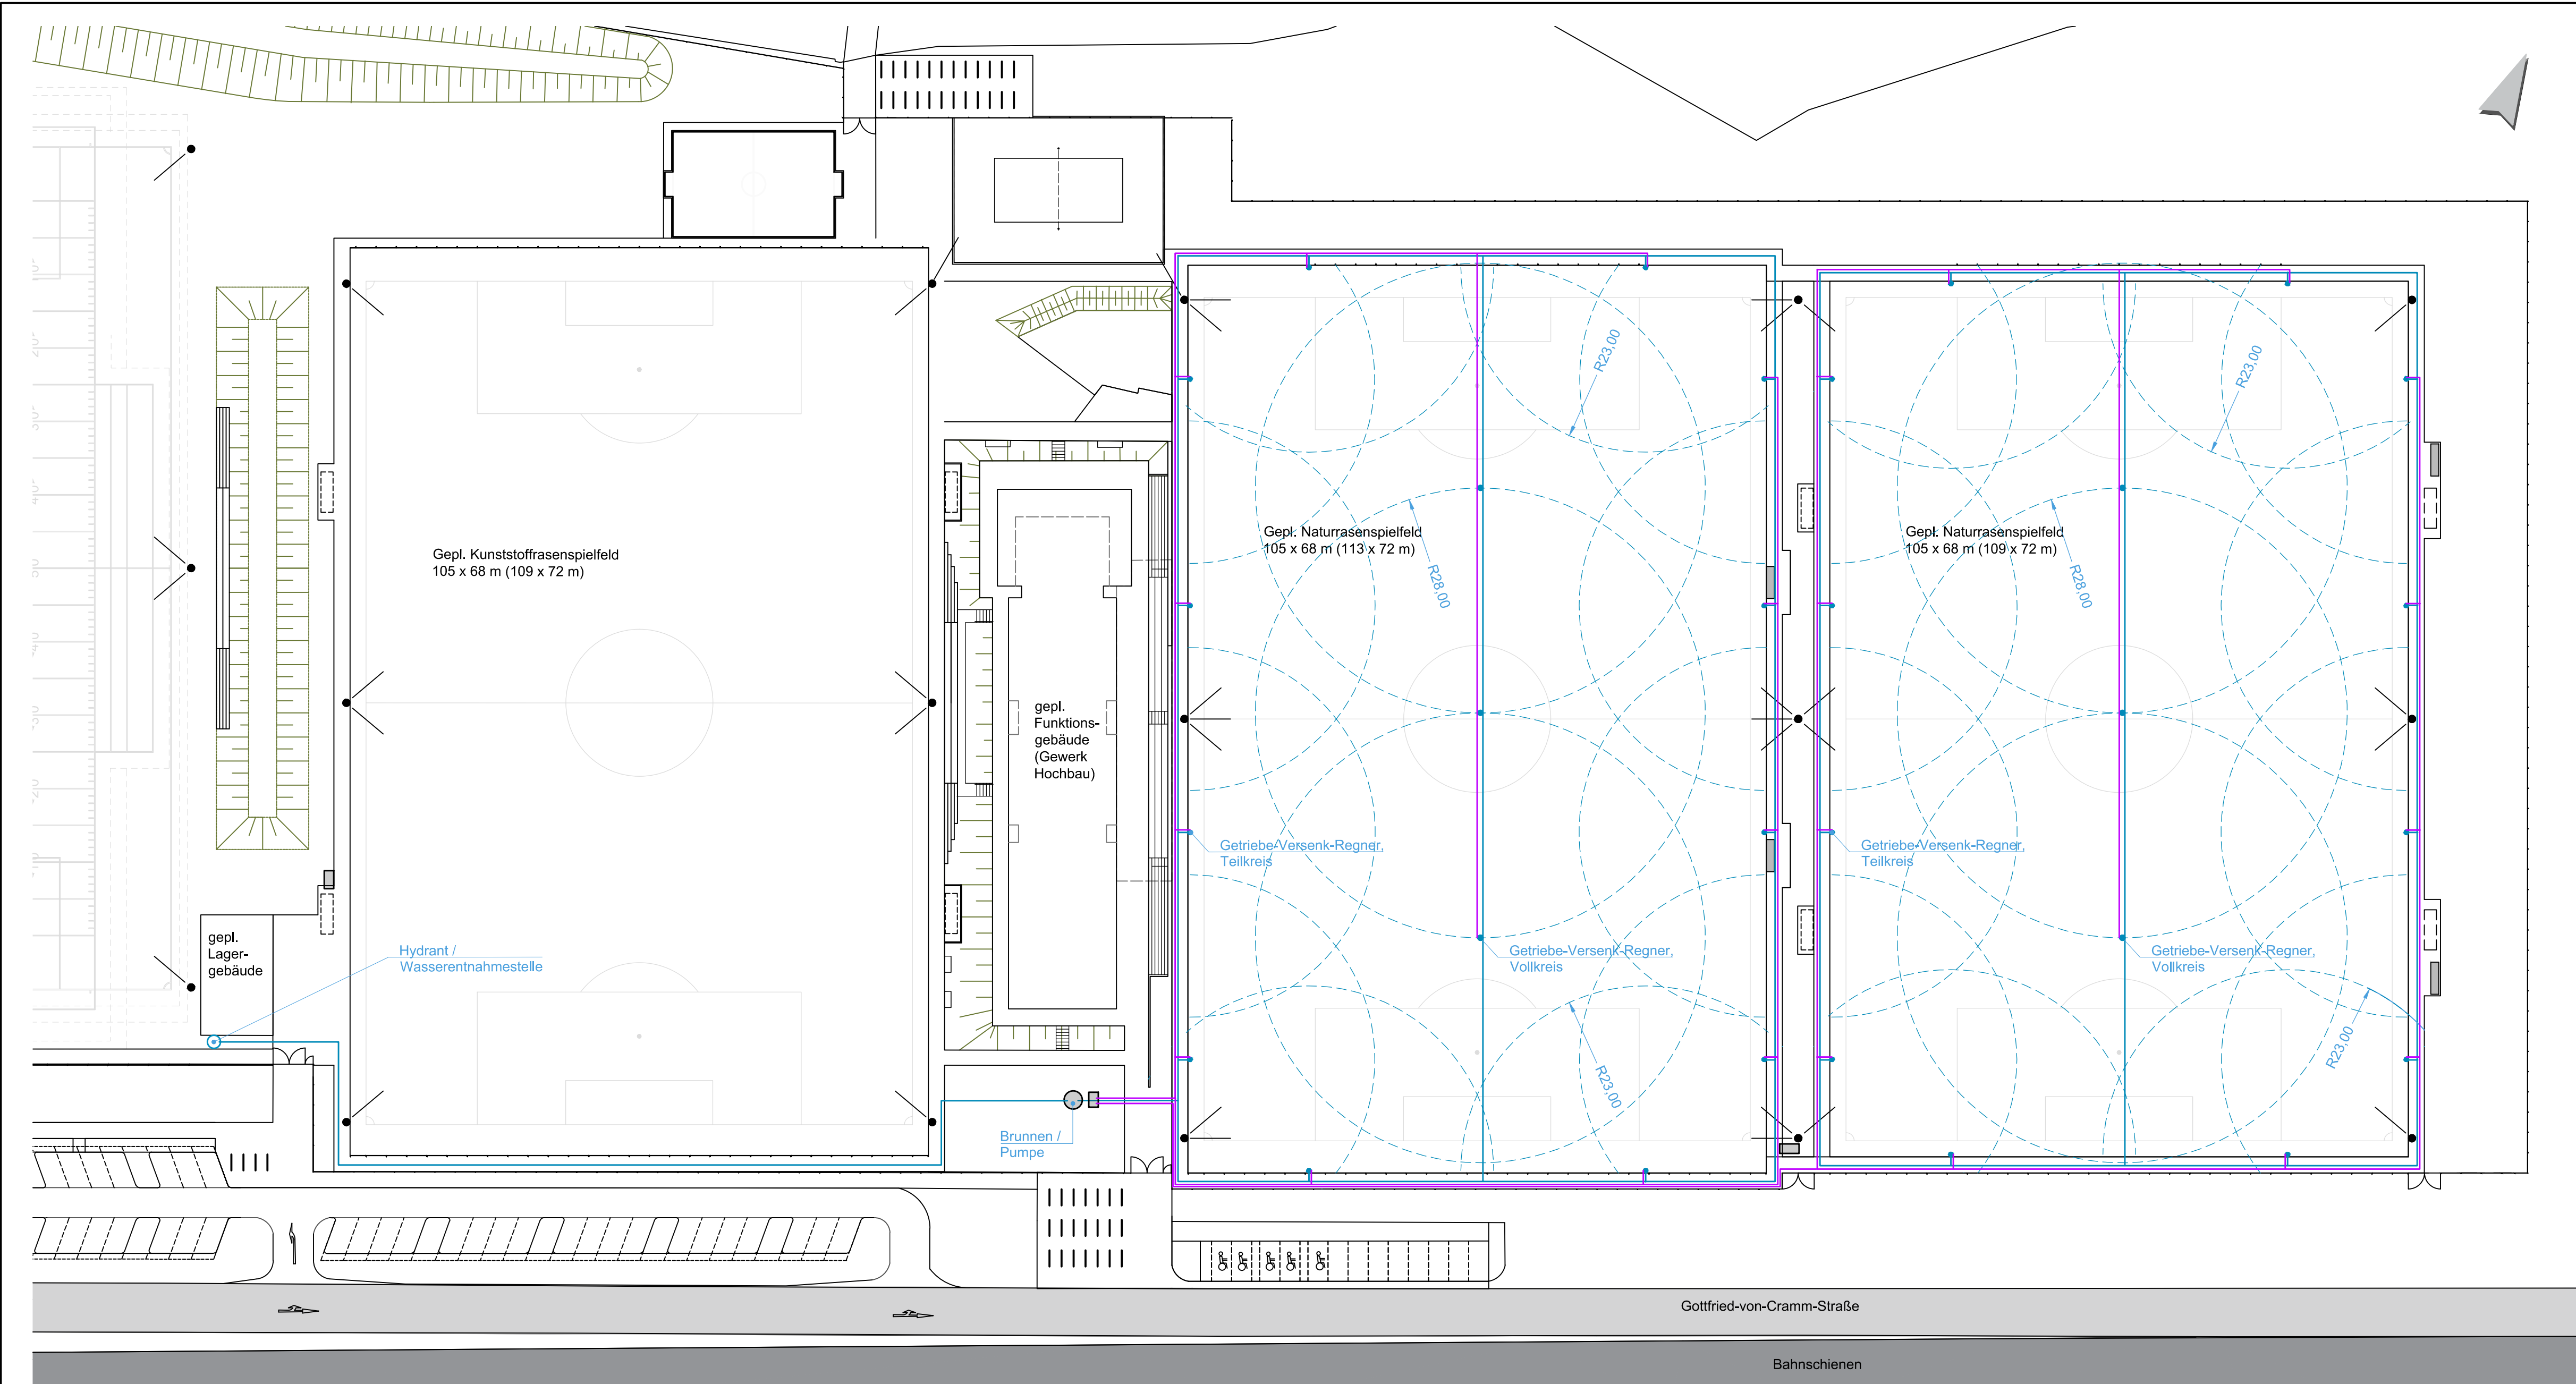




Legende

Steuerleitung

Wasserleitung



Projektbezeichnung / Bauvorhaben Neubau und Erweiterung der Sportanlage Sportpark Ost Soltau			
Bauherr Stadt Soltau - Der Bürgermeister - Poststraße 12 29614 Soltau			
Entwurfsverfasser PLANUNG ENTWICKLUNG REALISIERUNG VON SPORTSTÄTTEN Planungsbüro Pätzold + Snowadsky GbR Gesellschafter Ulf Elsner, Jonas Heidbreder Katharinenstraße 31 49078 Osnabrück Telefon:0541/404 32-0 info@ps-planung.de		PLANUNGSBÜRO PÄTZOLD + SNOWADSKY 	
Datel 2021-07_Letungen.dwg	Bautteil / Bauabschnitt Entwurf		Plan Nr.: 2021-07-F-E-21
Maßstab M 1:500	Planart / -Bezeichnung Beregnungsschema		Bearb. Wt/Kr/He Datum 08.09.2021
Index	Bearb.	Kurzbeschreibung der Änderung	Änderungsdatum
a	-	-	-
b	-	-	-
c	-	-	-

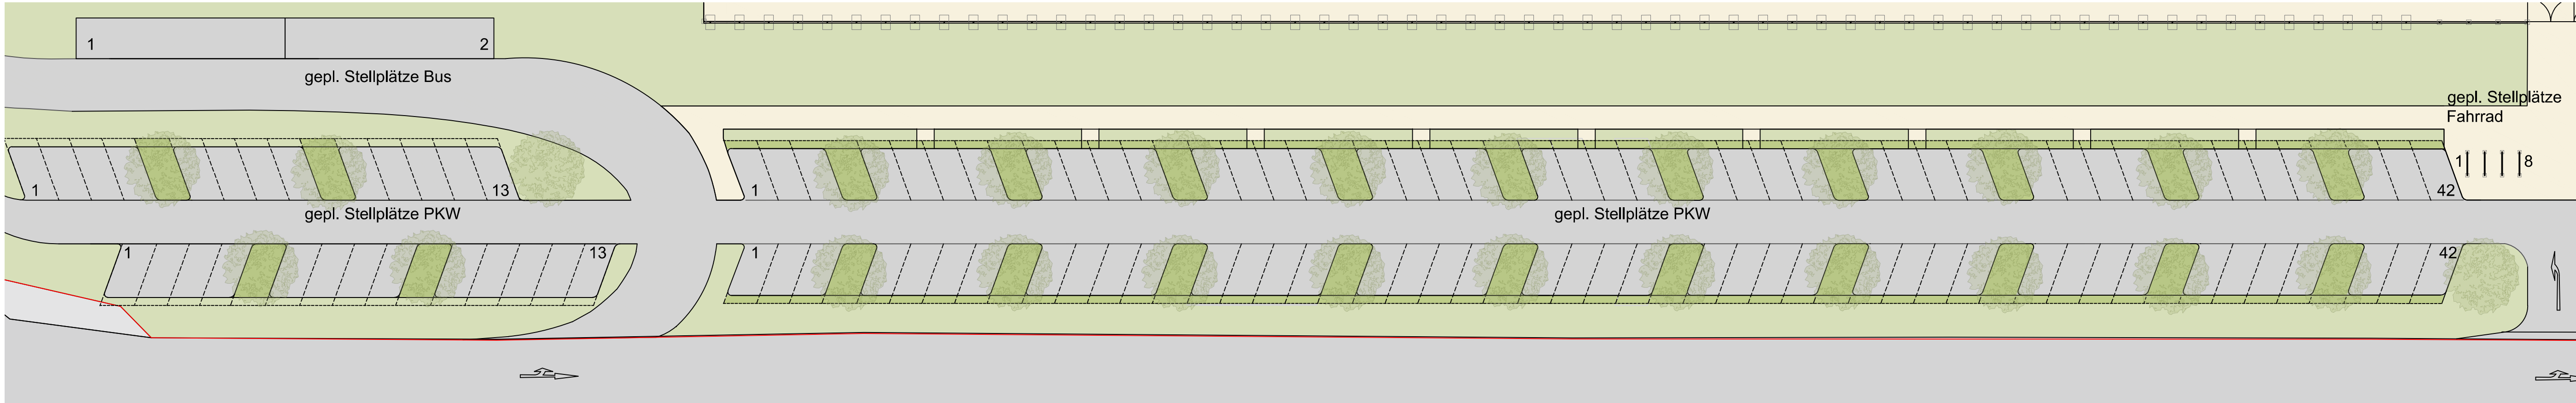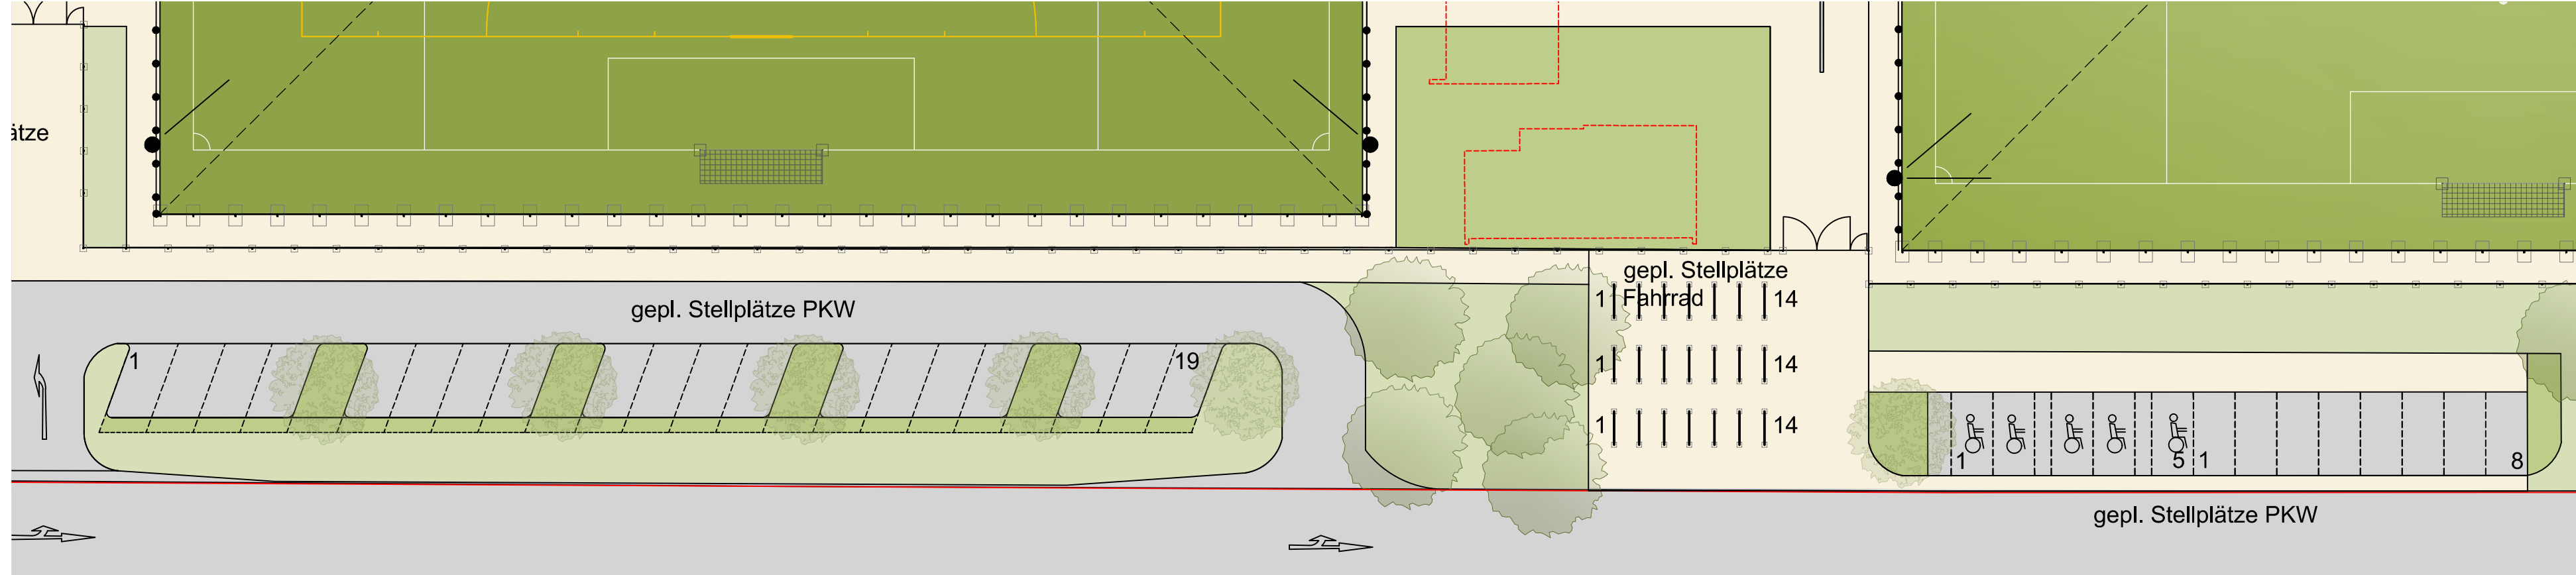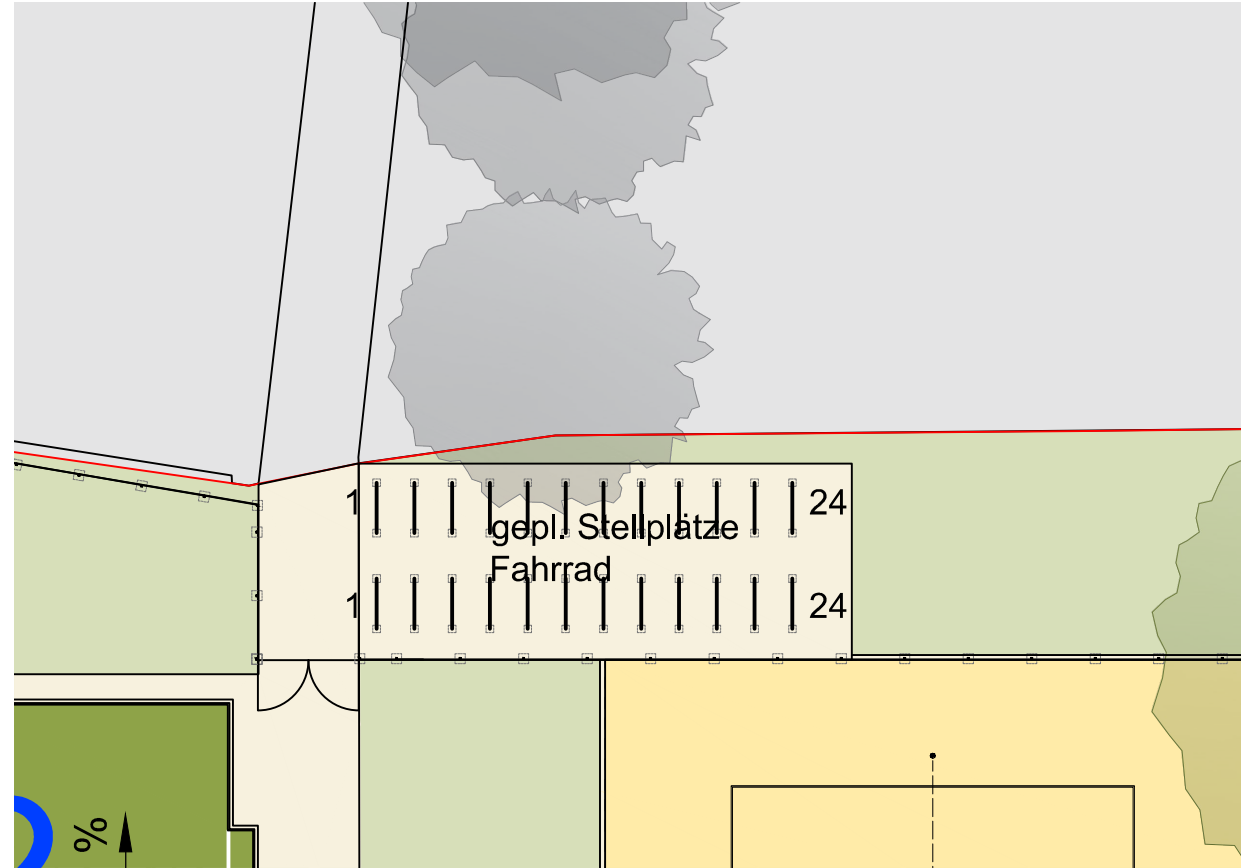


Projektbezeichnung / Bauvorhaben
Neubau und Erweiterung der Sportanlage Sportpark Ost Soltau

Bauherr
Stadt Soltau
- Der Bürgermeister -
Poststraße 12
29614 Soltau

Entwurfsverfasser
PLANUNG
ENTWICKLUNG
REALISIERUNG VON
SPORTSTÄTTEN
PLANUNGSBÜRO
PÄTZOLD + SNOWADSKY
Planungsbüro Pätzold + Snowadsky GbR | Gesellschafter Ulf Elsner, Jonas Heidbreder
Katharinenstraße 31 | 49078 Osnabrück | Telefon: 0541/404 32-0 | info@ps-planung.de

Datell 2021-07_Entwurf.dwg	Bauteil / Bauabschnitt Entwurf	Plan Nr.: 2021-07-F-E-22
Maßstab M 1:300	Planart / -Bezeichnung Stellplatznachweis PKW und Fahrrad	Bearb. Km Datum 09.09.2021

Index	Bearb.	Kurzbeschreibung der Änderung	Änderungsdatum
a	-	-	-
b	-	-	-
c	-	-	-

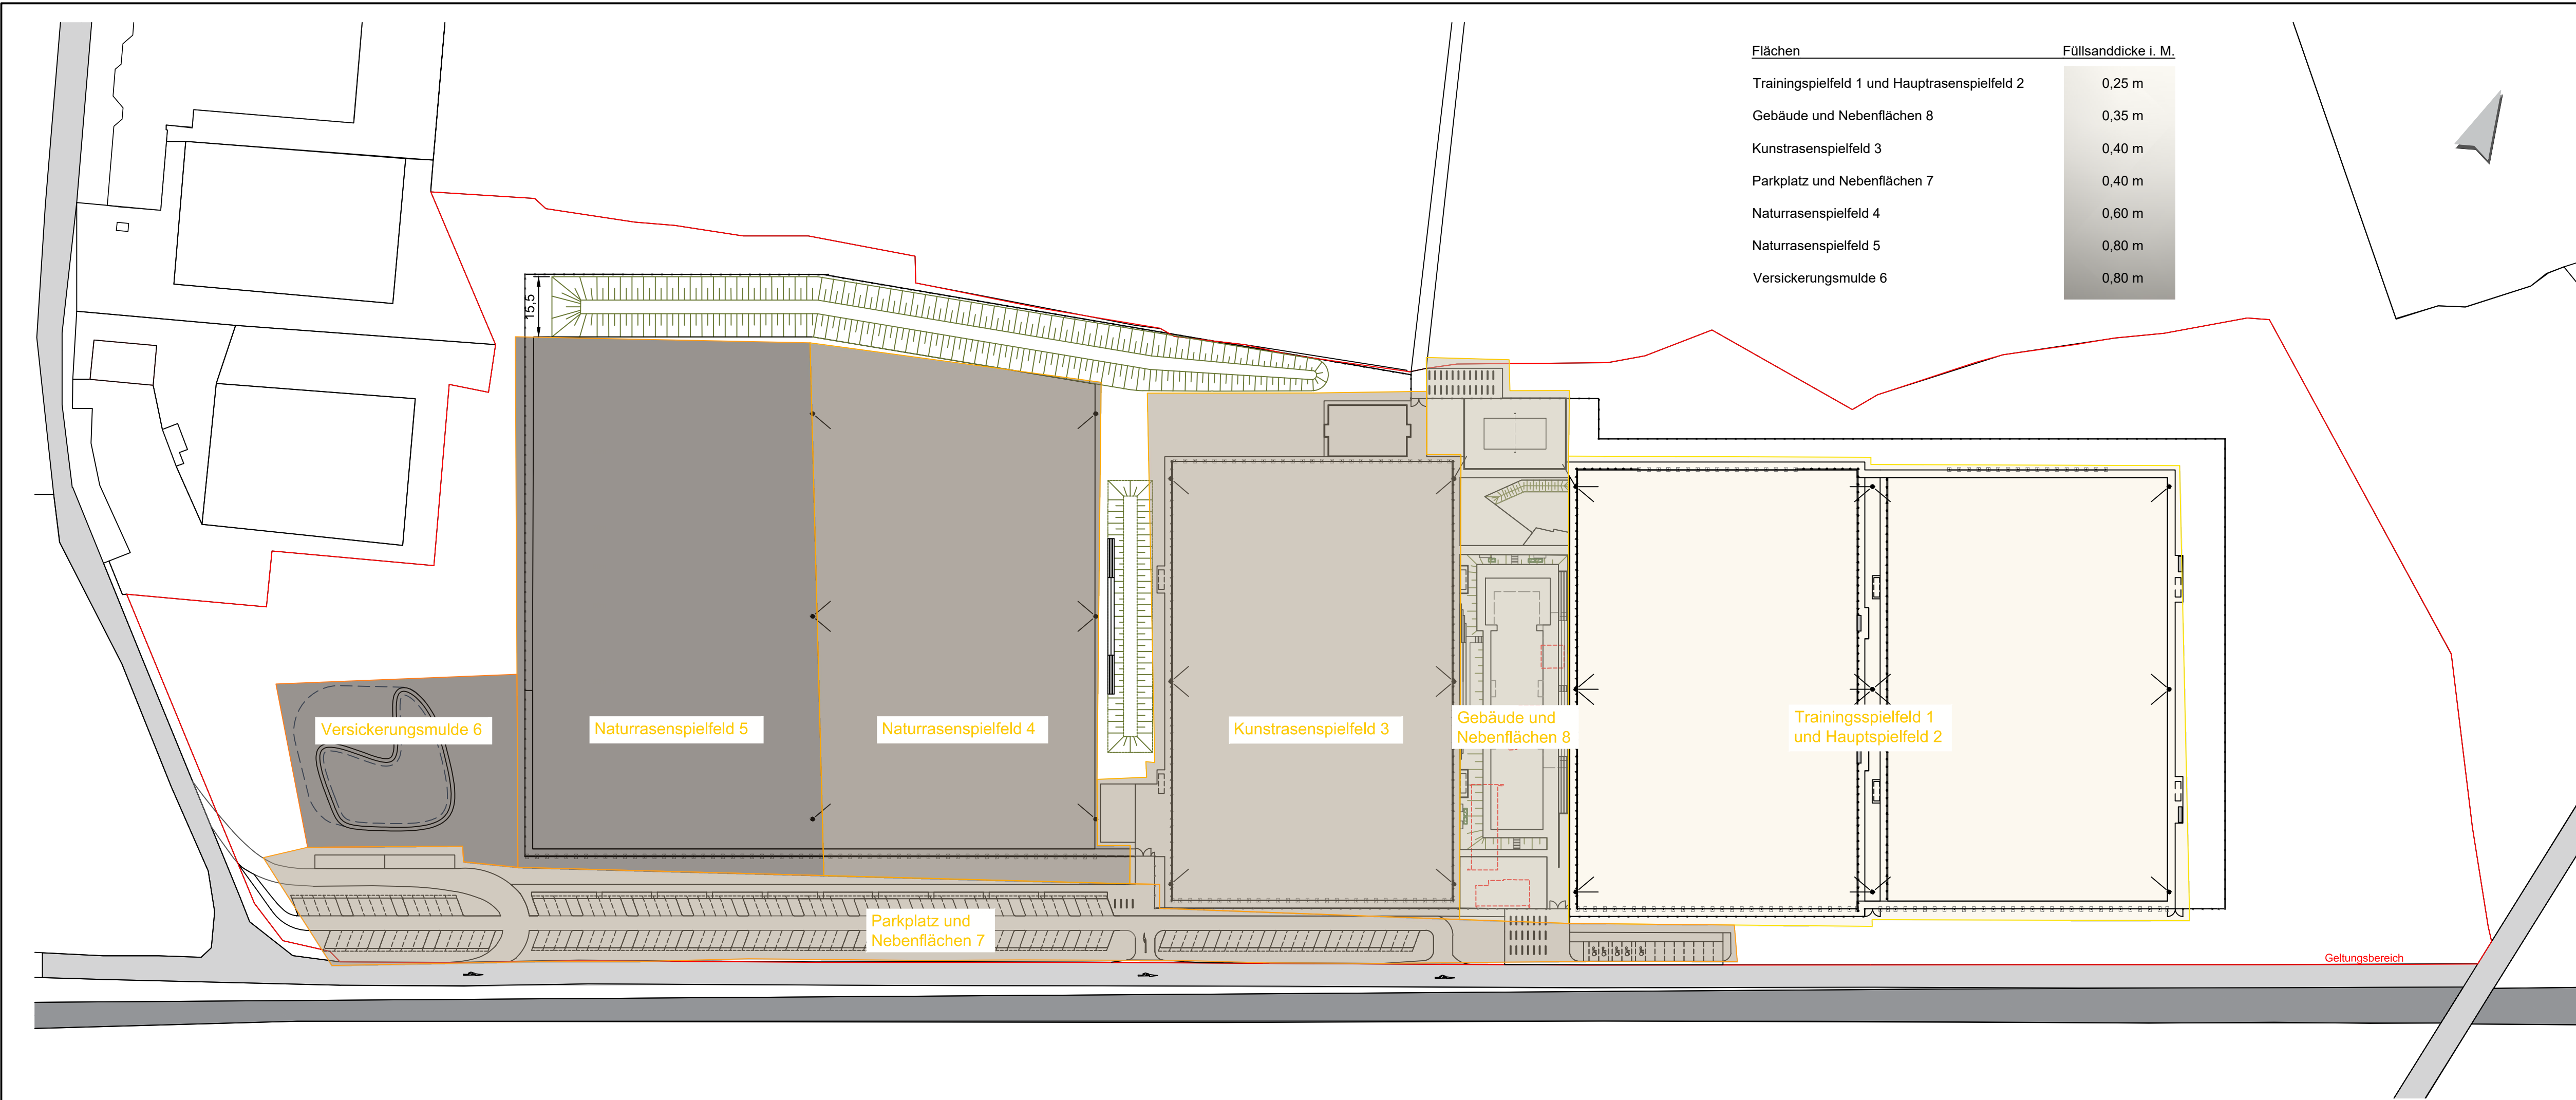

Flächen	Füllsanddicke i. M.
Trainingspielfeld 1 und Hauptspielfeld 2	0,25 m
Gebäude und Nebenflächen 8	0,35 m
Kunstrasenspielfeld 3	0,40 m
Parkplatz und Nebenflächen 7	0,40 m
Naturrasenspielfeld 4	0,60 m
Naturrasenspielfeld 5	0,80 m
Versickerungsmulde 6	0,80 m




Projektbezeichnung / Bauvorhaben
Neubau und Erweiterung der Sportanlage Sportpark Ost Soltau

Bauherr
Stadt Soltau
- Der Bürgermeister -
Poststraße 12
29614 Soltau

Entwurfsverfasser
PLANUNG
ENTWICKLUNG
REALISIERUNG VON
SPORTSTÄTTEN
PLANUNGSBÜRO
PÄTZOLD + SNOWADSKY
Planungsbüro Pätzold + Snowadsky GbR | Gesellschafter Ulf Elsner, Jonas Heidbreder
Katharinenstraße 31 | 48078 Osnabrück | Telefon: 0541/404 32-0 | info@ps-planung.de

Datei 2021-07_Entwurf.dwg	Bauteil / Bauabschnitt Entwurf	Plan Nr.: 2021-07-FE-23
Maßstab M 1:1000	Planart / -Bezeichnung Erdmassen Füllsandauftrag	Bearb. Km/He Datum 20.09.2021

Index	Bearb.	Kurzbeschreibung der Änderung	Änderungsdatum
a	-	-	-

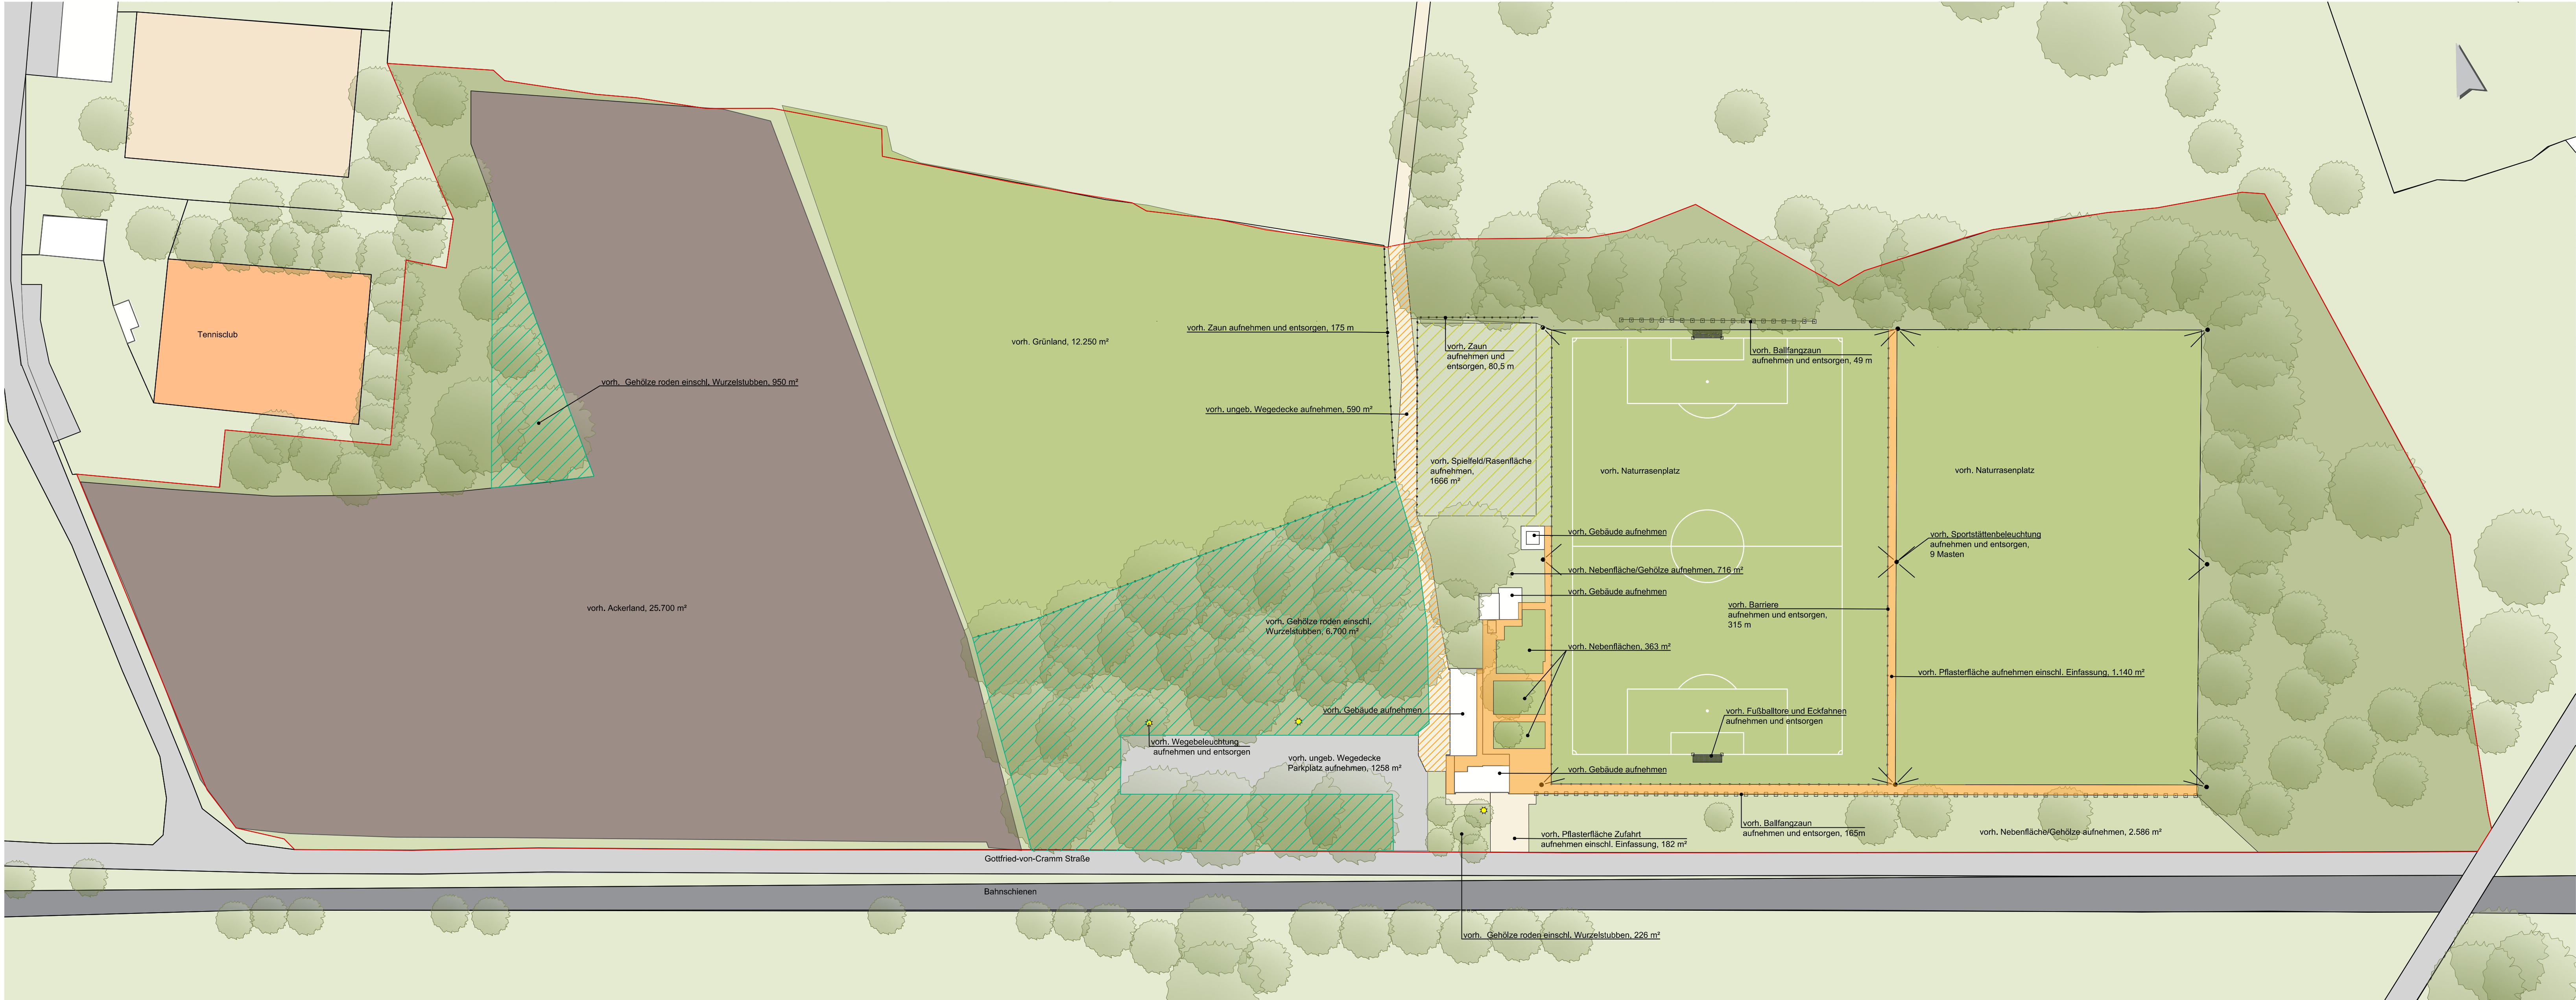

Projektbezeichnung / Bauvorhaben
Neubau und Erweiterung der Sportanlage Sportpark Ost Soltau

Bauherr
Stadt Soltau
- Der Bürgermeister -
Poststraße 12
29614 Soltau


Entwurfsverfasser

PLANUNG
ENTWICKLUNG
REALISIERUNG VON
SPORTSTÄTTEN

PLANUNGSBÜRO
PÄTZOLD + SNOWADSKY

Planungsbüro Pätzold + Snowadsky GbR | Gesellschafter Ulf Elsner, Jonas Heidbreder
Katharinenstraße 31 | 49078 Osnabrück | Telefon: 0541/404 32-0 | info@ps-planung.de

Datum 2021-07_Entwurf.dwg		Bauteil / Bauabschnitt Entwurf		Plan Nr.: 2021-07-F-E-24
Maßstab M 1:750		Planart / -Bezeichnung Abbruchplan		Bearb. Km/He
Index	Bearb.	Kurzbeschreibung der Änderung		Änderungsdatum
a	-	-		-
b	-	-		-
c	-	-		-

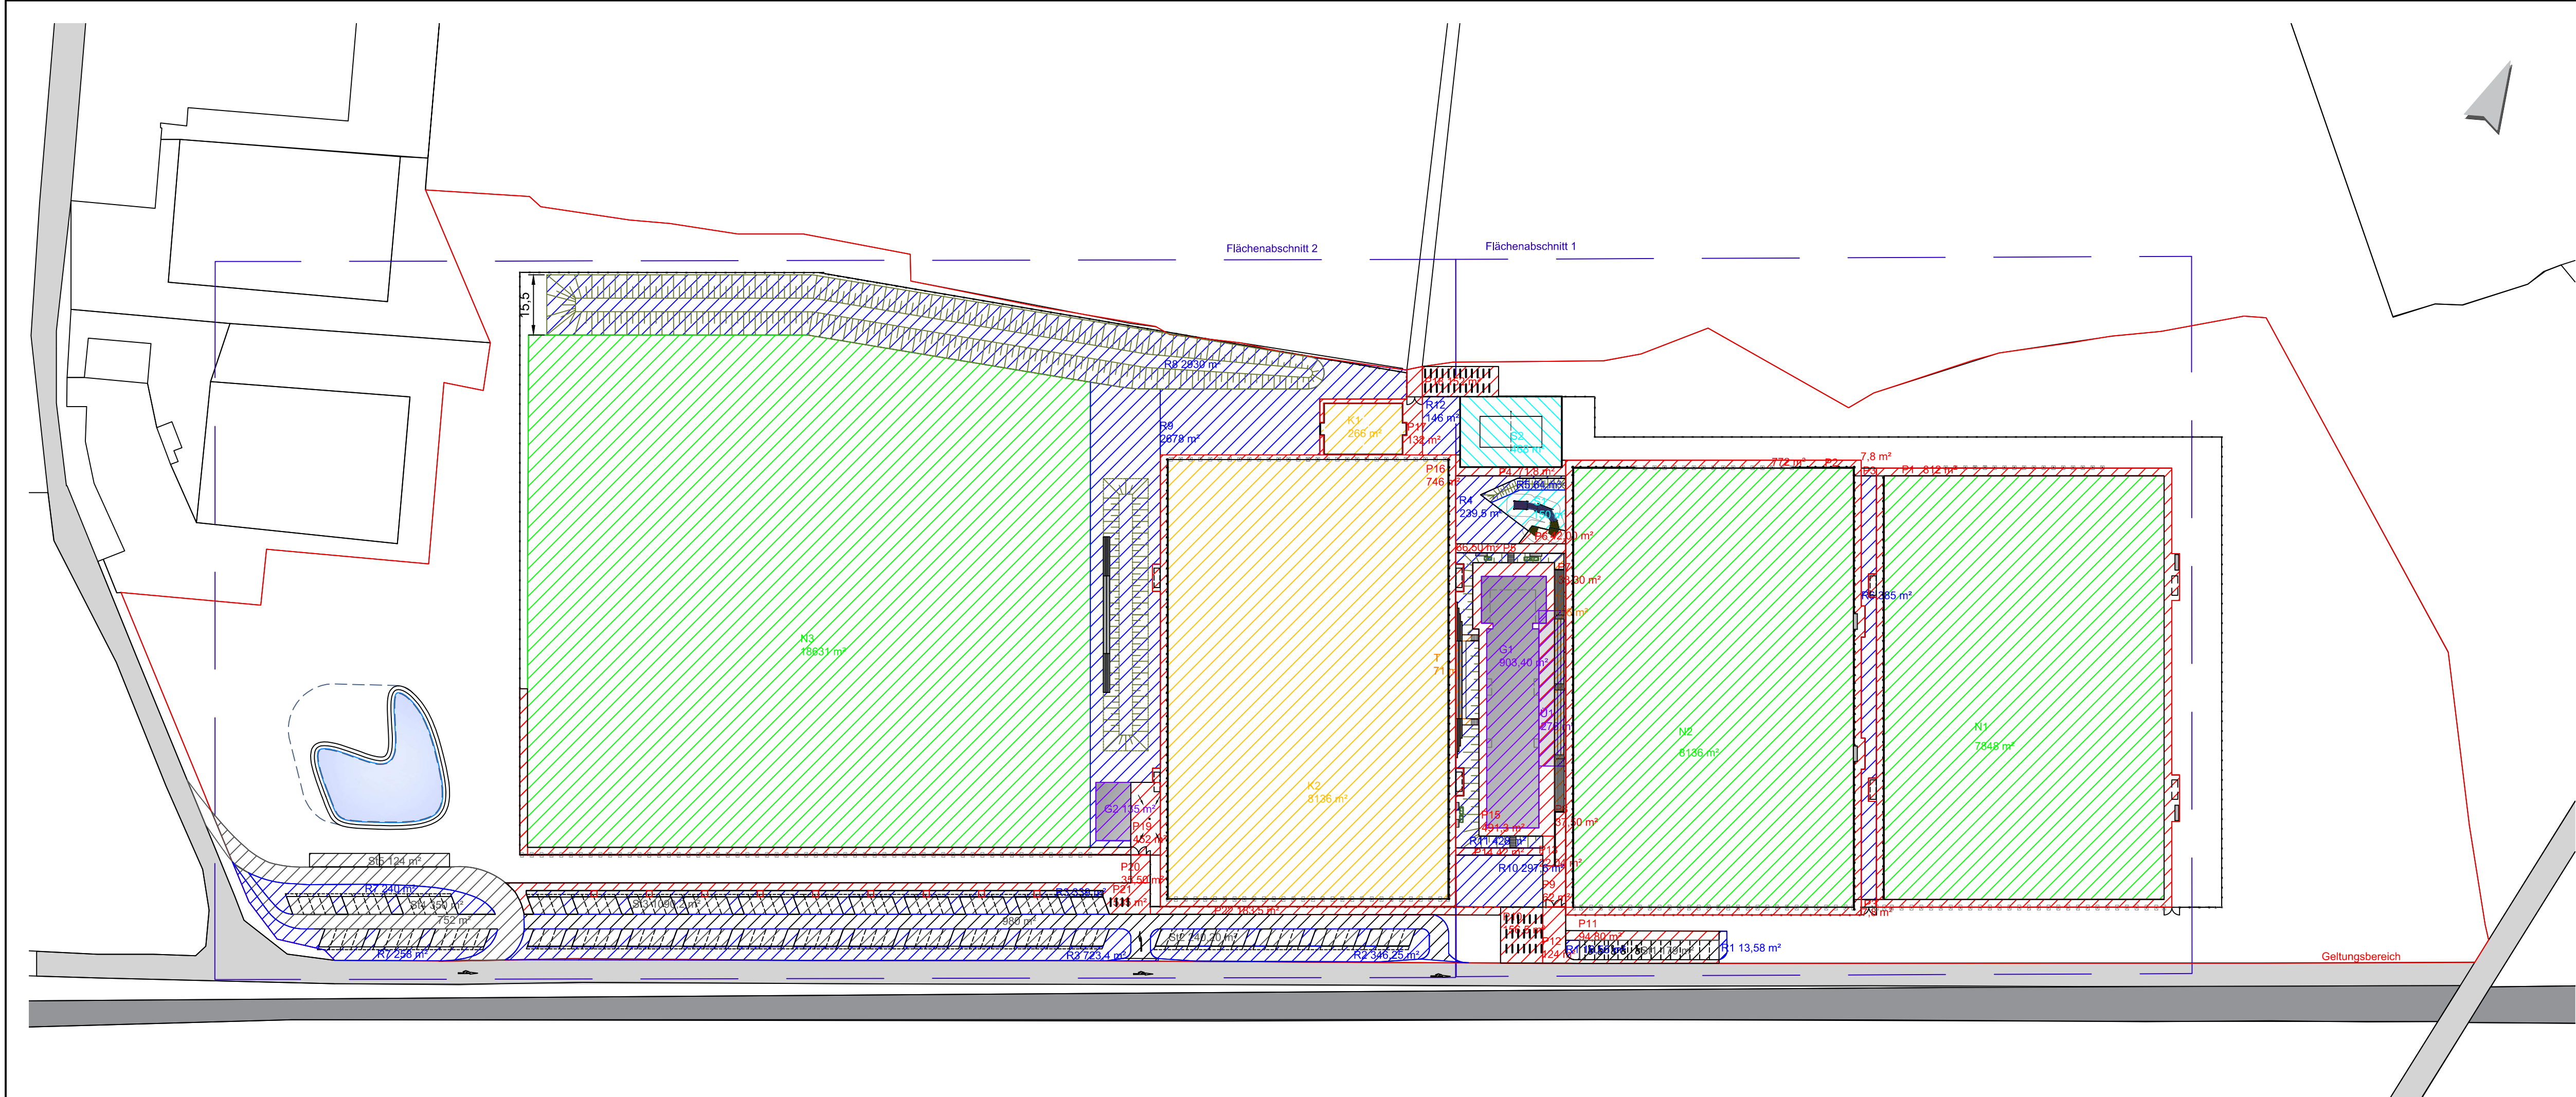

Projektbezeichnung / Bauvorhaben
Neubau und Erweiterung der Sportanlage Sportpark Ost Soltau

Bauherr
Stadt Soltau
- Der Bürgermeister -
Poststraße 12
29614 Soltau

Entwurfsverfasser
PLANUNG
ENTWICKLUNG
REALISIERUNG VON
SPORTSTÄTTEN
PLANUNGSBÜRO
PÄTZOLD + SNOWADSKY
Planungsbüro Pätzold + Snowadsky GbR | Gesellschafter Ulf Elsner, Jonas Heidbreder
Katharinenstraße 31 | 49078 Osnabrück | Telefon: 0541/404 32-0 | info@ps-planung.de

Dat 2021-07_Entwurf.dwg	Bauteil / Bauabschnitt Entwurf	Plan Nr.: 2021-07-FM-01b
Maßstab M 1:1000	Planart / -Bezeichnung Massenermittlung Flächen	Bearb. Km
		Datum 25.05.2021

Index	Bearb.	Kurzbeschreibung der Änderung	Änderungsdatum
a	Km	Planfortschreibung	15.06.2021
b	Km/He	Planfortschreibung	08.09.2021
c	-	-	-



Bauherr	Stadt Soltau - Der Bürgermeister - Poststraße 12 29614 Soltau
---------	--

Datei 2021-07_Entwurf.dwg	Bauteil / Bauabschnitt Entwurf	Plan Nr.: 2021-07-FM-02
Maßstab M 1:1000	Planart / -Bezeichnung Massenermittlung Längen West	Bearb. Km Datum 20.09.2021

Index	Bearb.	Kurzbeschreibung der Änderung	Änderungsdatum
a	-	-	-
b	-	-	-
c	-	-	-