



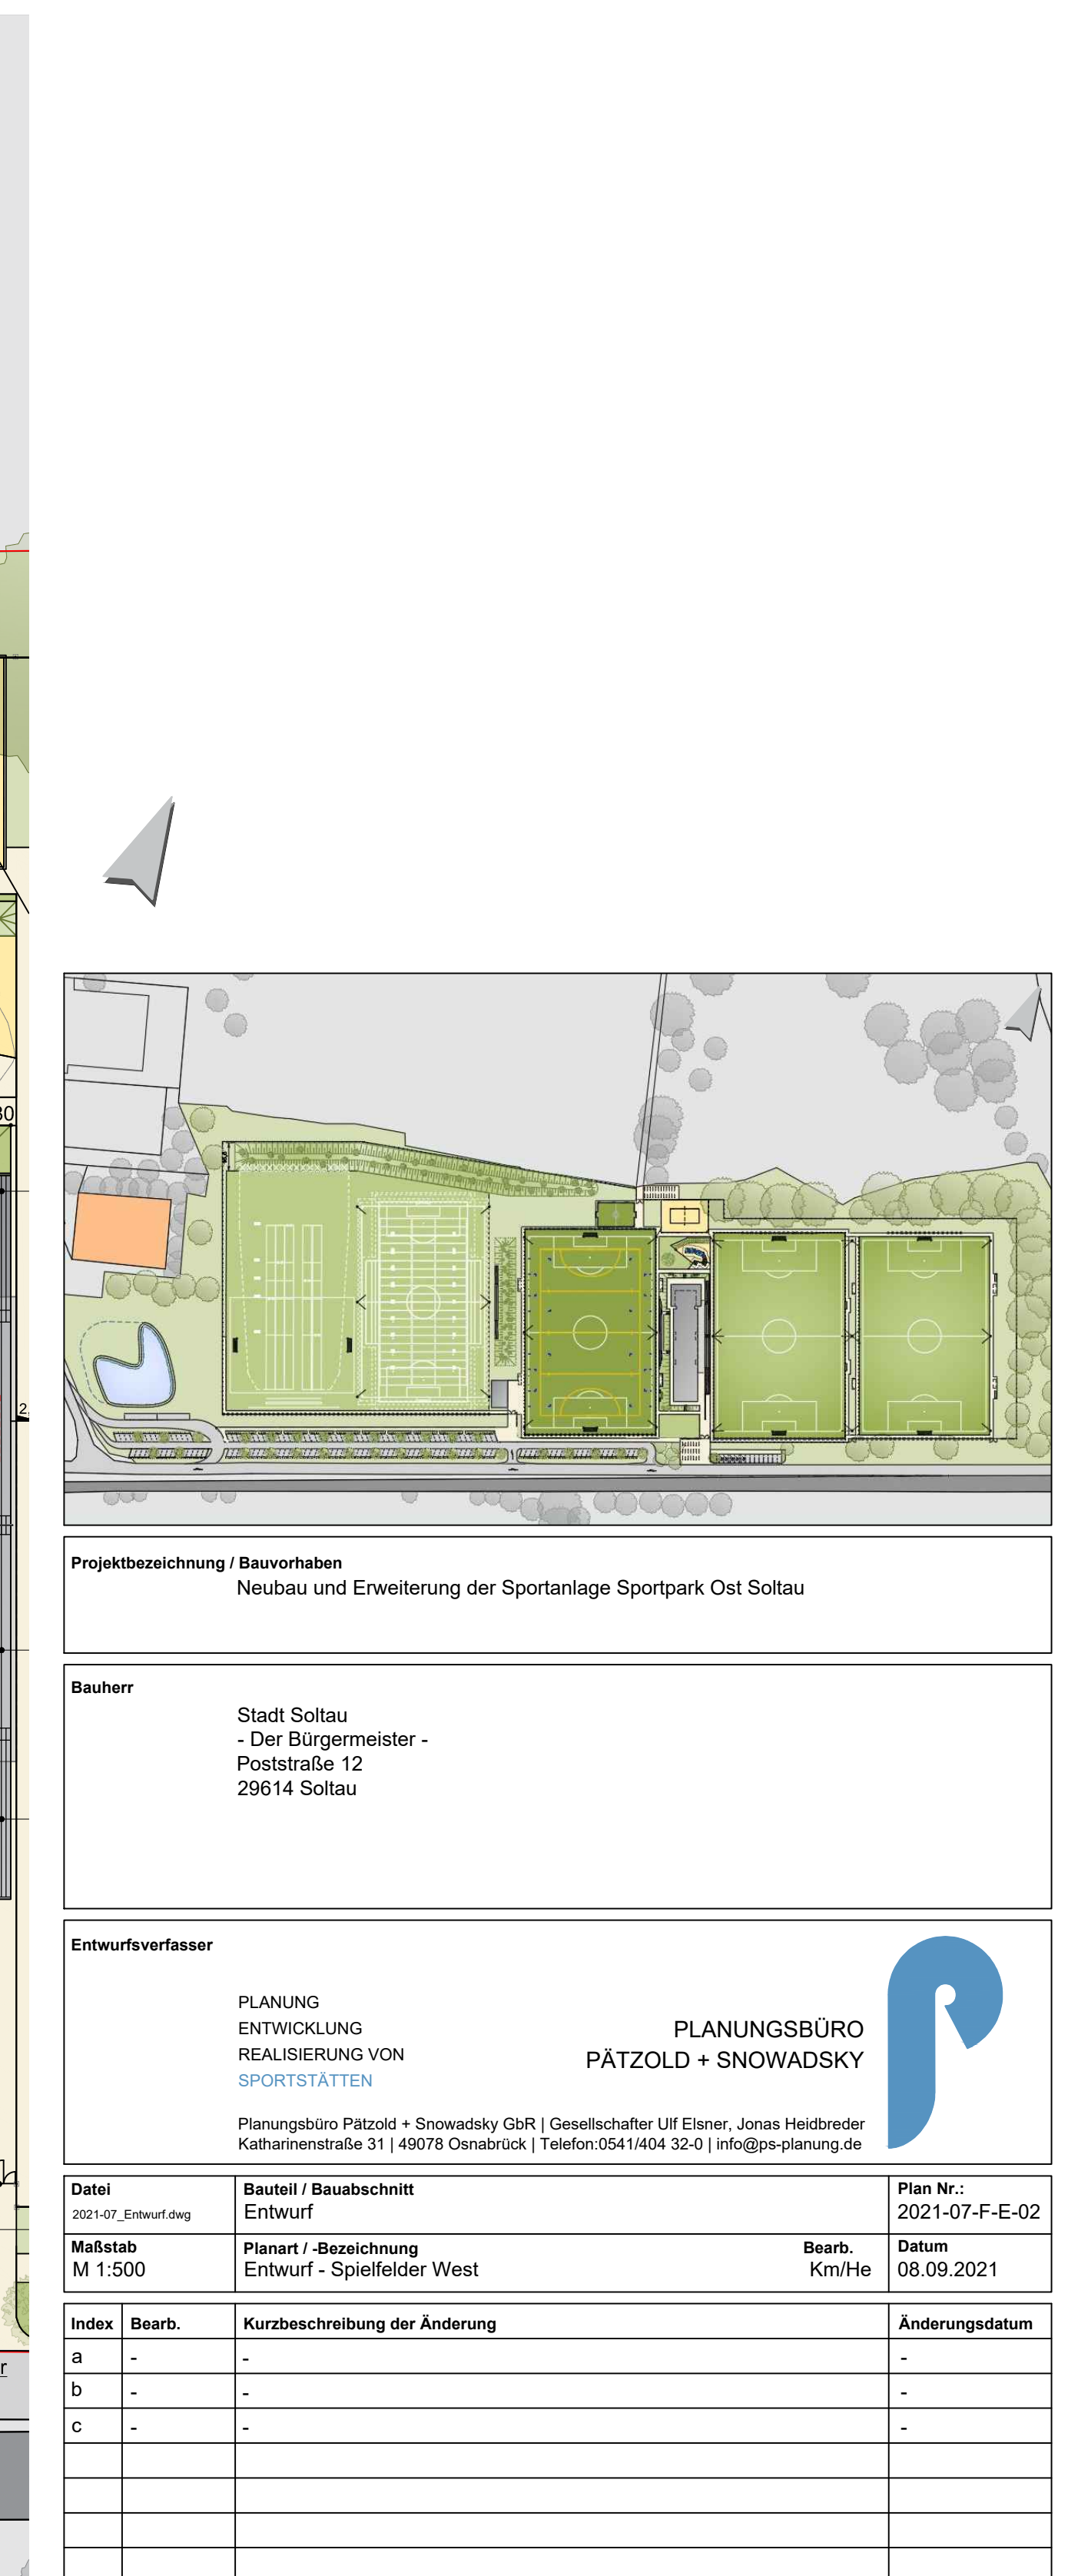

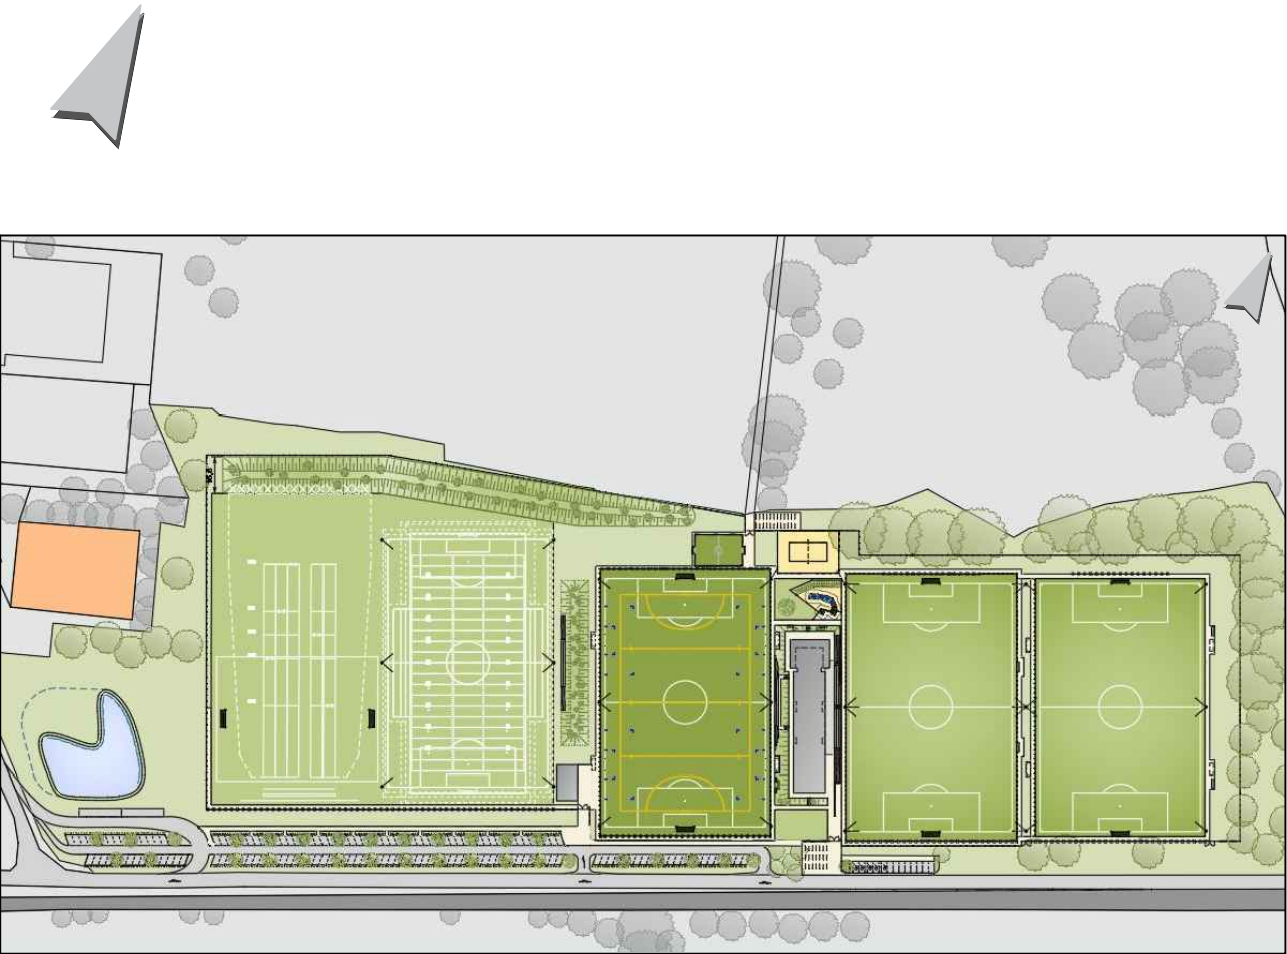


Projektbezeichnung / Bauvorhaben
Neubau und Erweiterung der Sportanlage Sportpark Ost Soltau

Bauherr
Stadt Soltau
- Der Bürgermeister -
Poststraße 12
29614 Soltau

Entwurfsverfasser
PLANUNG
ENTWICKLUNG
REALISIERUNG VON
SPORTSTÄTTEN
PLANUNGSBÜRO
PÄTZOLD + SNOWADSKY
Planungsbüro Pätzold + Snowadsky GbR | Gesellschafter Ulf Eisner, Jonas Heidbreder
Katharinenstraße 31 | 49078 Osnabrück | Telefon: 0541/404 32-0 | info@ps-planung.de

Datei 2021-07_Entwurf.dwg	Bauteil / Bauabschnitt Entwurf	Plan Nr.: 2021-07-F-E-03
Maßstab M 1:500	Planart / -Bezeichnung Entwurf - Spielfelder Ost	Bearb. Km/He Datum 08.09.2021

Index	Bearb.	Kurzbeschreibung der Änderung	Änderungsdatum
a	-	-	-
b	-	-	-
c	-	-	-

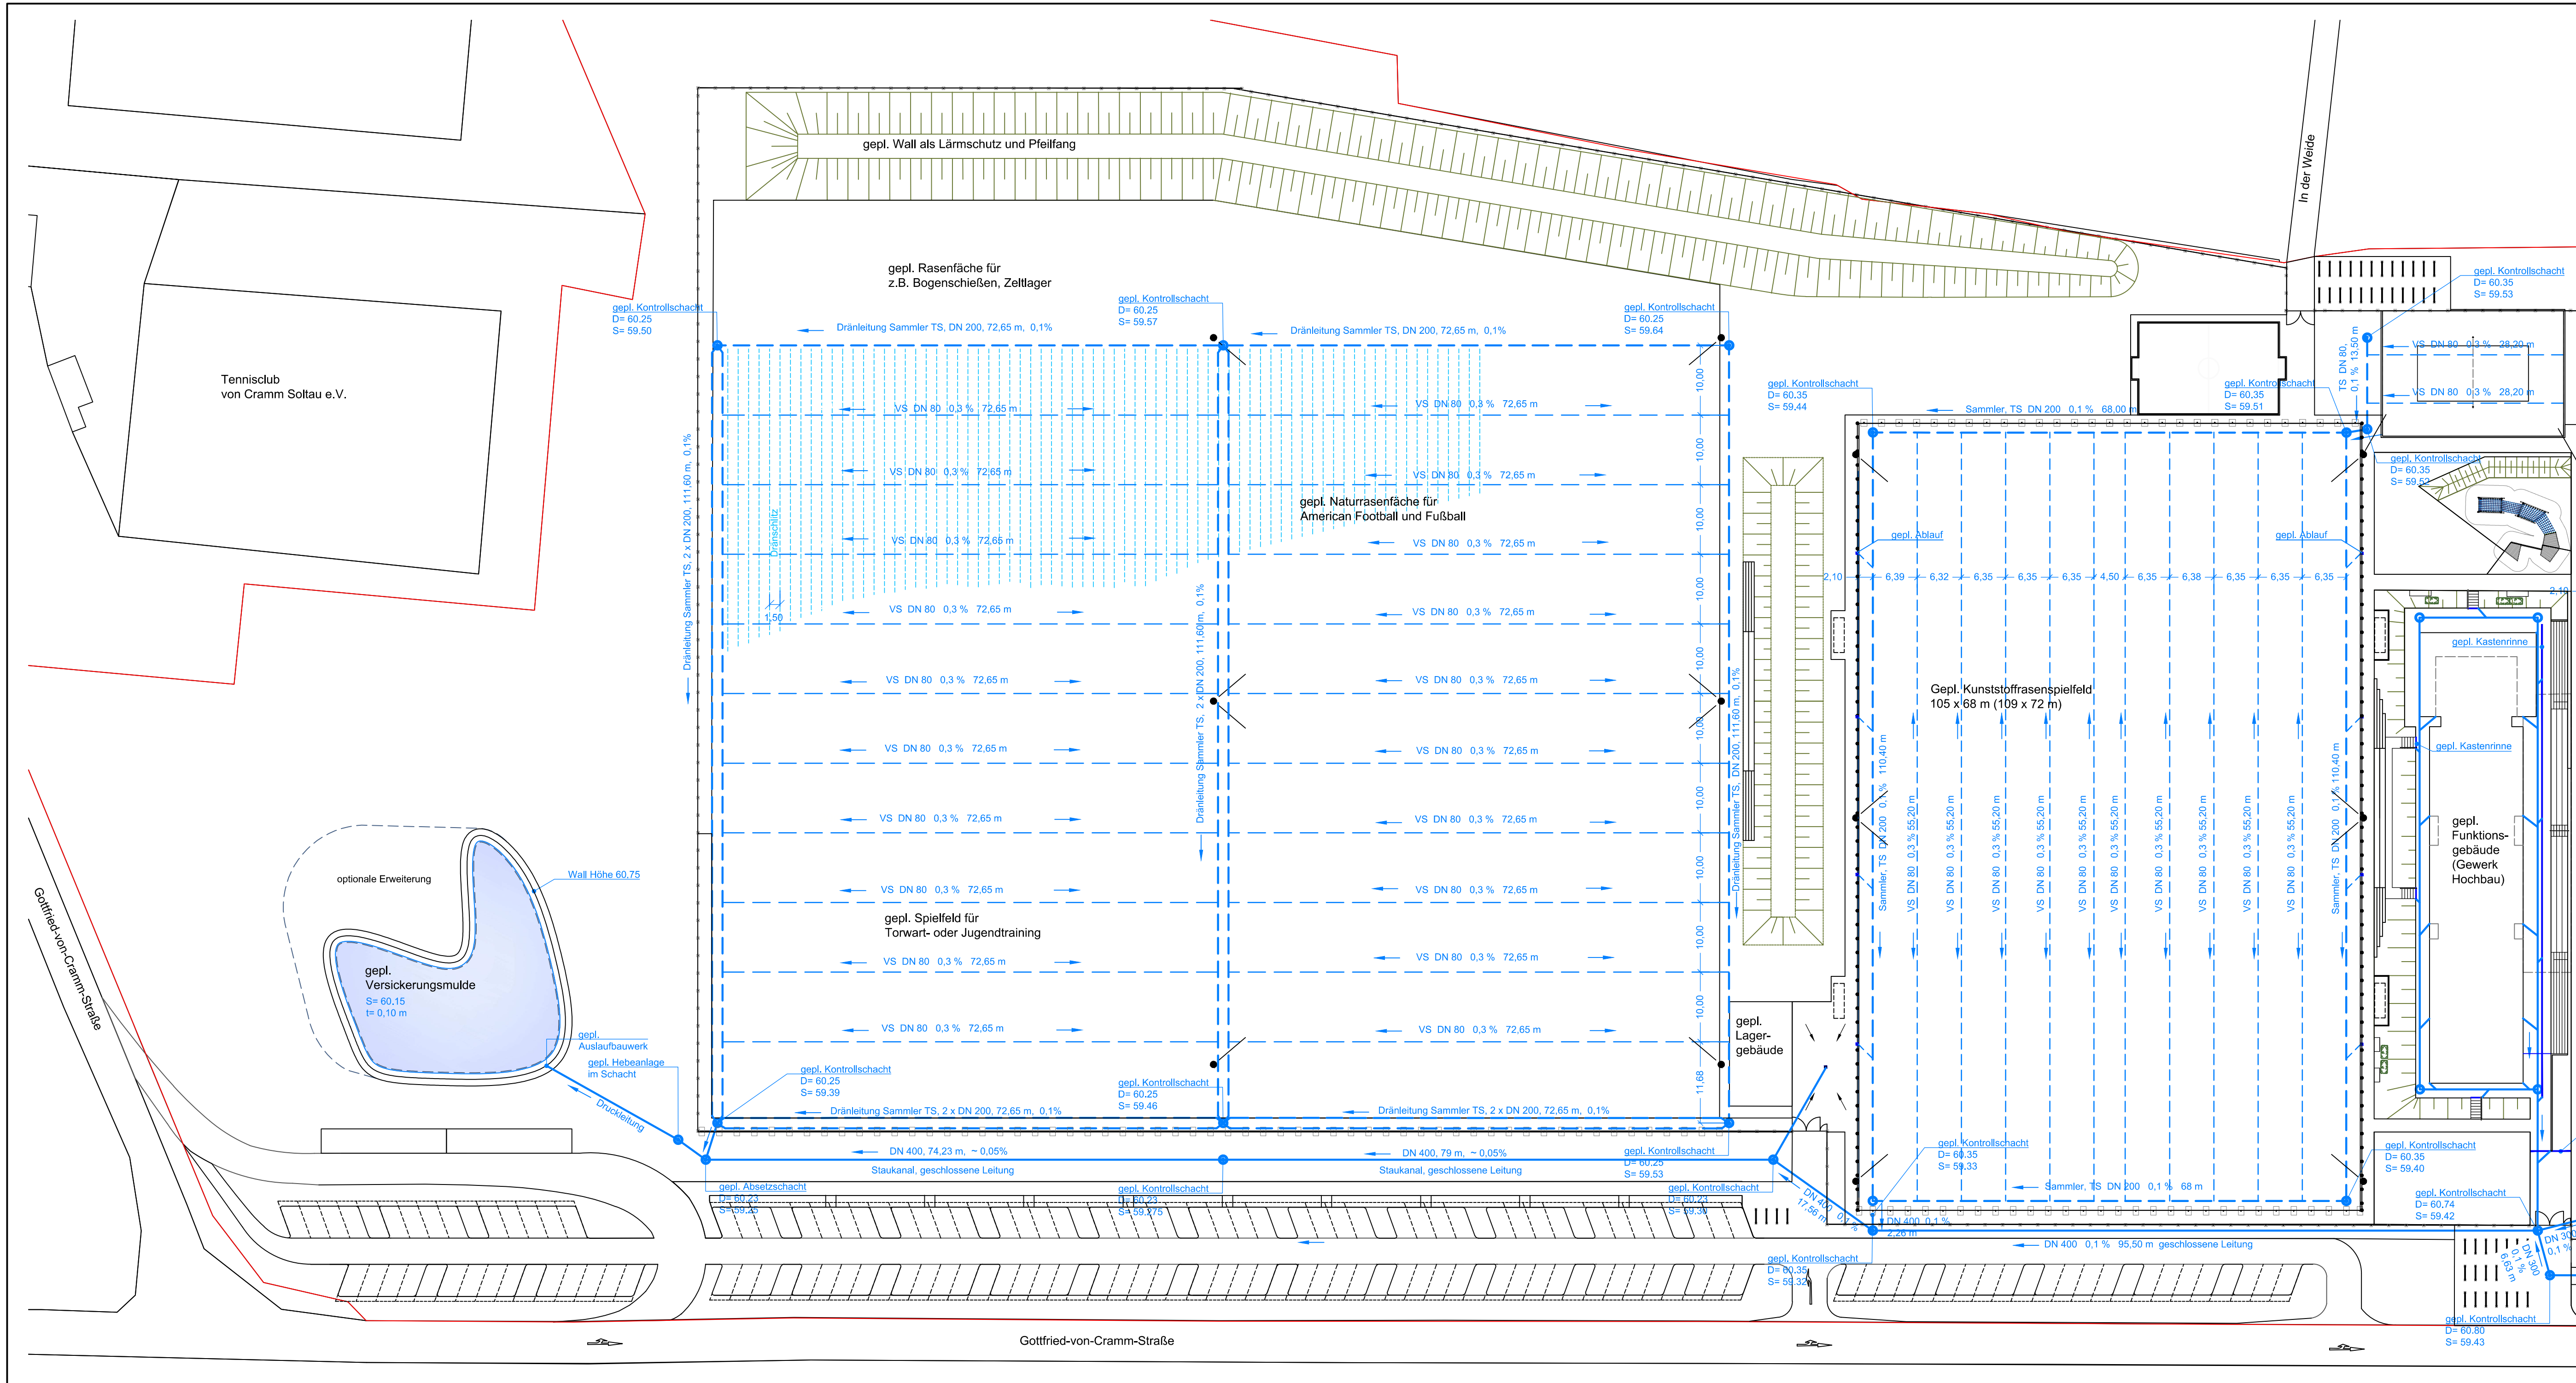

Projektbezeichnung / Bauvorhaben
Neubau und Erweiterung der Sportanlage Sportpark Ost Soltau


Bauherr
Stadt Soltau
- Der Bürgermeister -
Poststraße 12
29614 Soltau

Entwurfsverfasser
PLANUNG
ENTWICKLUNG
REALISIERUNG VON
SPORTSTÄTTEN
Planungsbüro Pätzold + Snowadsky GbR | Gesellschafter Ulf Eisner, Jonas Heidbreder
Katharinenstraße 31 | 49078 Osnabrück | Telefon: 0541/404 32-0 | info@ps-planung.de

Datum	Bauwerk / Bauabschnitt	Plan Nr.:
2021-07-Entwurf.dwg	Entwurf	2021-07-F-E-04

Maßstab	Planart / -Bezeichnung	Bearb.	Datum
M 1:500	Entwässerung West	Km	08.09.2021

Index	Bearb.	Kurzbeschreibung der Änderung	Änderungsdatum
a	Km	Fortschreibung	20.09.2021
b	-	-	-
c	-	-	-

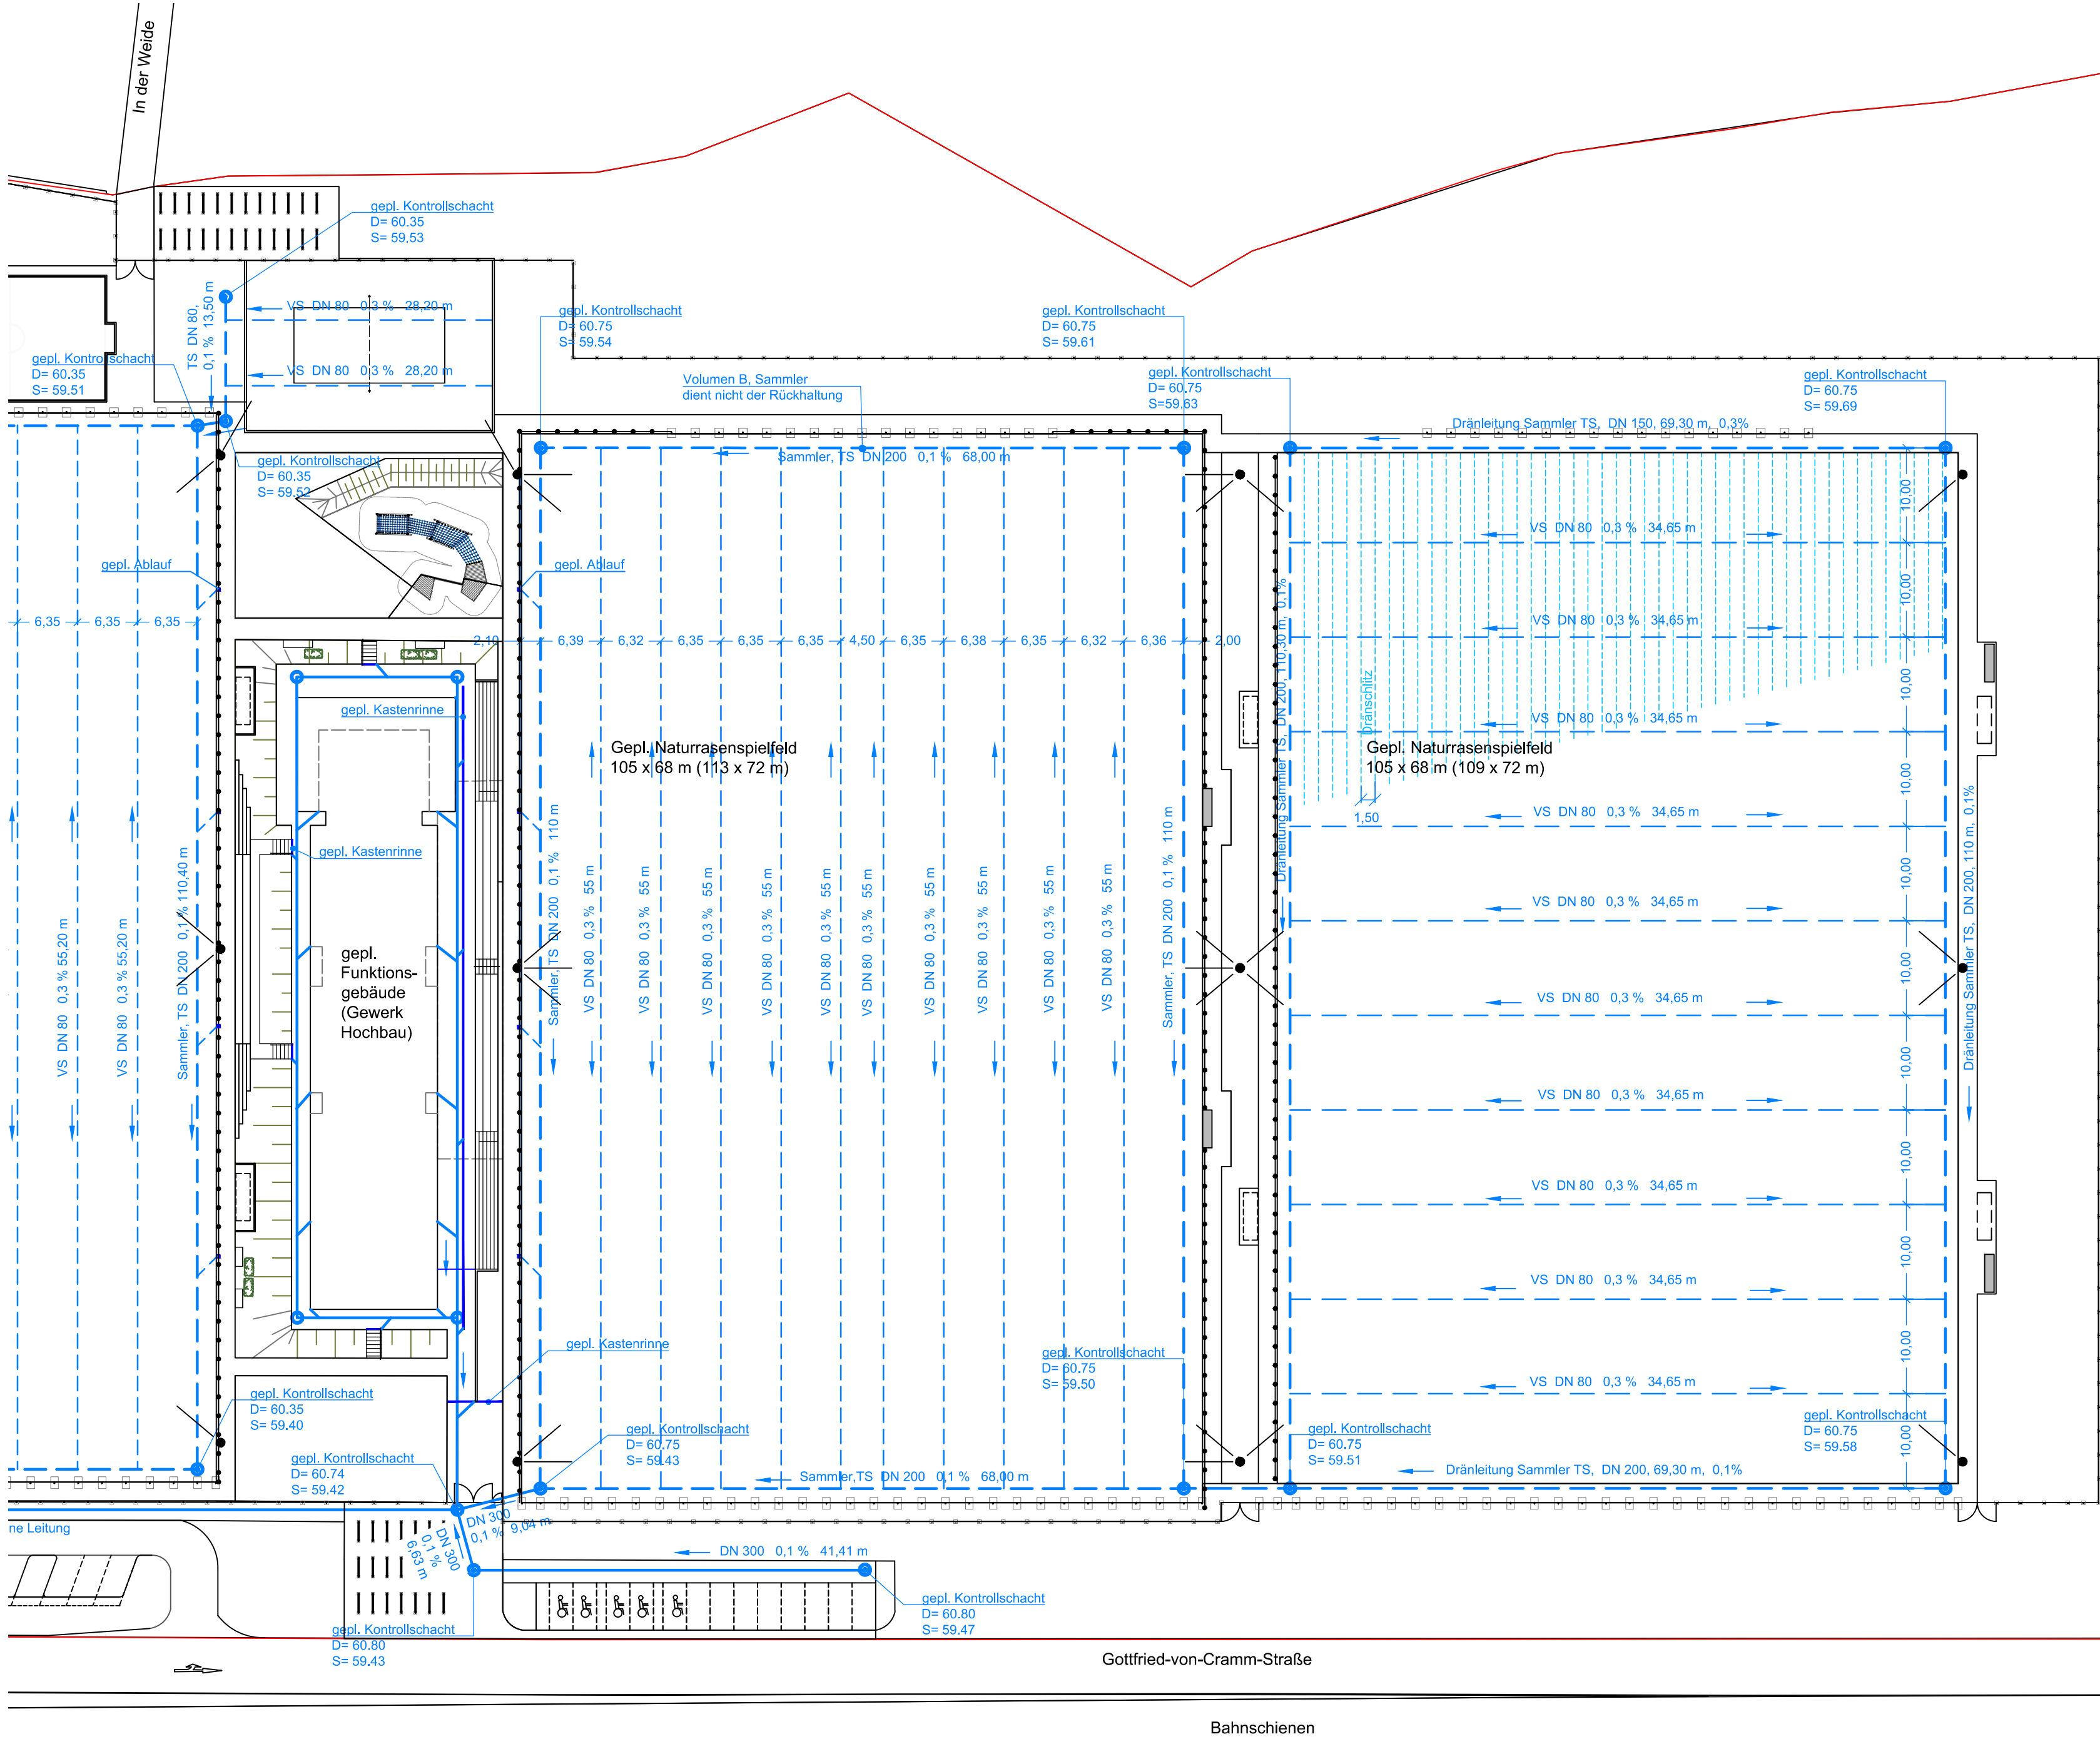




Projektbezeichnung / Bauvorhaben
Neubau und Erweiterung der Sportanlage Sportpark Ost Soltau

Bauherr
Stadt Soltau
- Der Bürgermeister -
Poststraße 12
29614 Soltau

Entwurfsverfasser
PLANUNG
ENTWICKLUNG
REALISIERUNG VON
SPORTSTÄTTEN
**PLANUNGSBÜRO
PÄTZOLD + SNOWADSKY**
Planungsbüro Pätzold + Snowadsky GbR | Gesellschafter Ulf Elsner, Jonas Heidbreder
Katharinenstraße 31 | 49078 Osnabrück | Telefon: 0541/404 32-0 | info@ps-planung.de

Datei 2021-07_Entwurf.dwg	Bauteil / Bauabschnitt Entwurf	Plan Nr.: 2021-07-F-E-05
Maßstab M 1:500	Planart / -Bezeichnung Entwässerung Ost	Bearb. Km
		Datum 08.09.2021

Index	Bearb.	Kurzbeschreibung der Änderung	Änderungsdatum
a	Km	Fortschreibung	20.09.2021
b	-	-	-
c	-	-	-

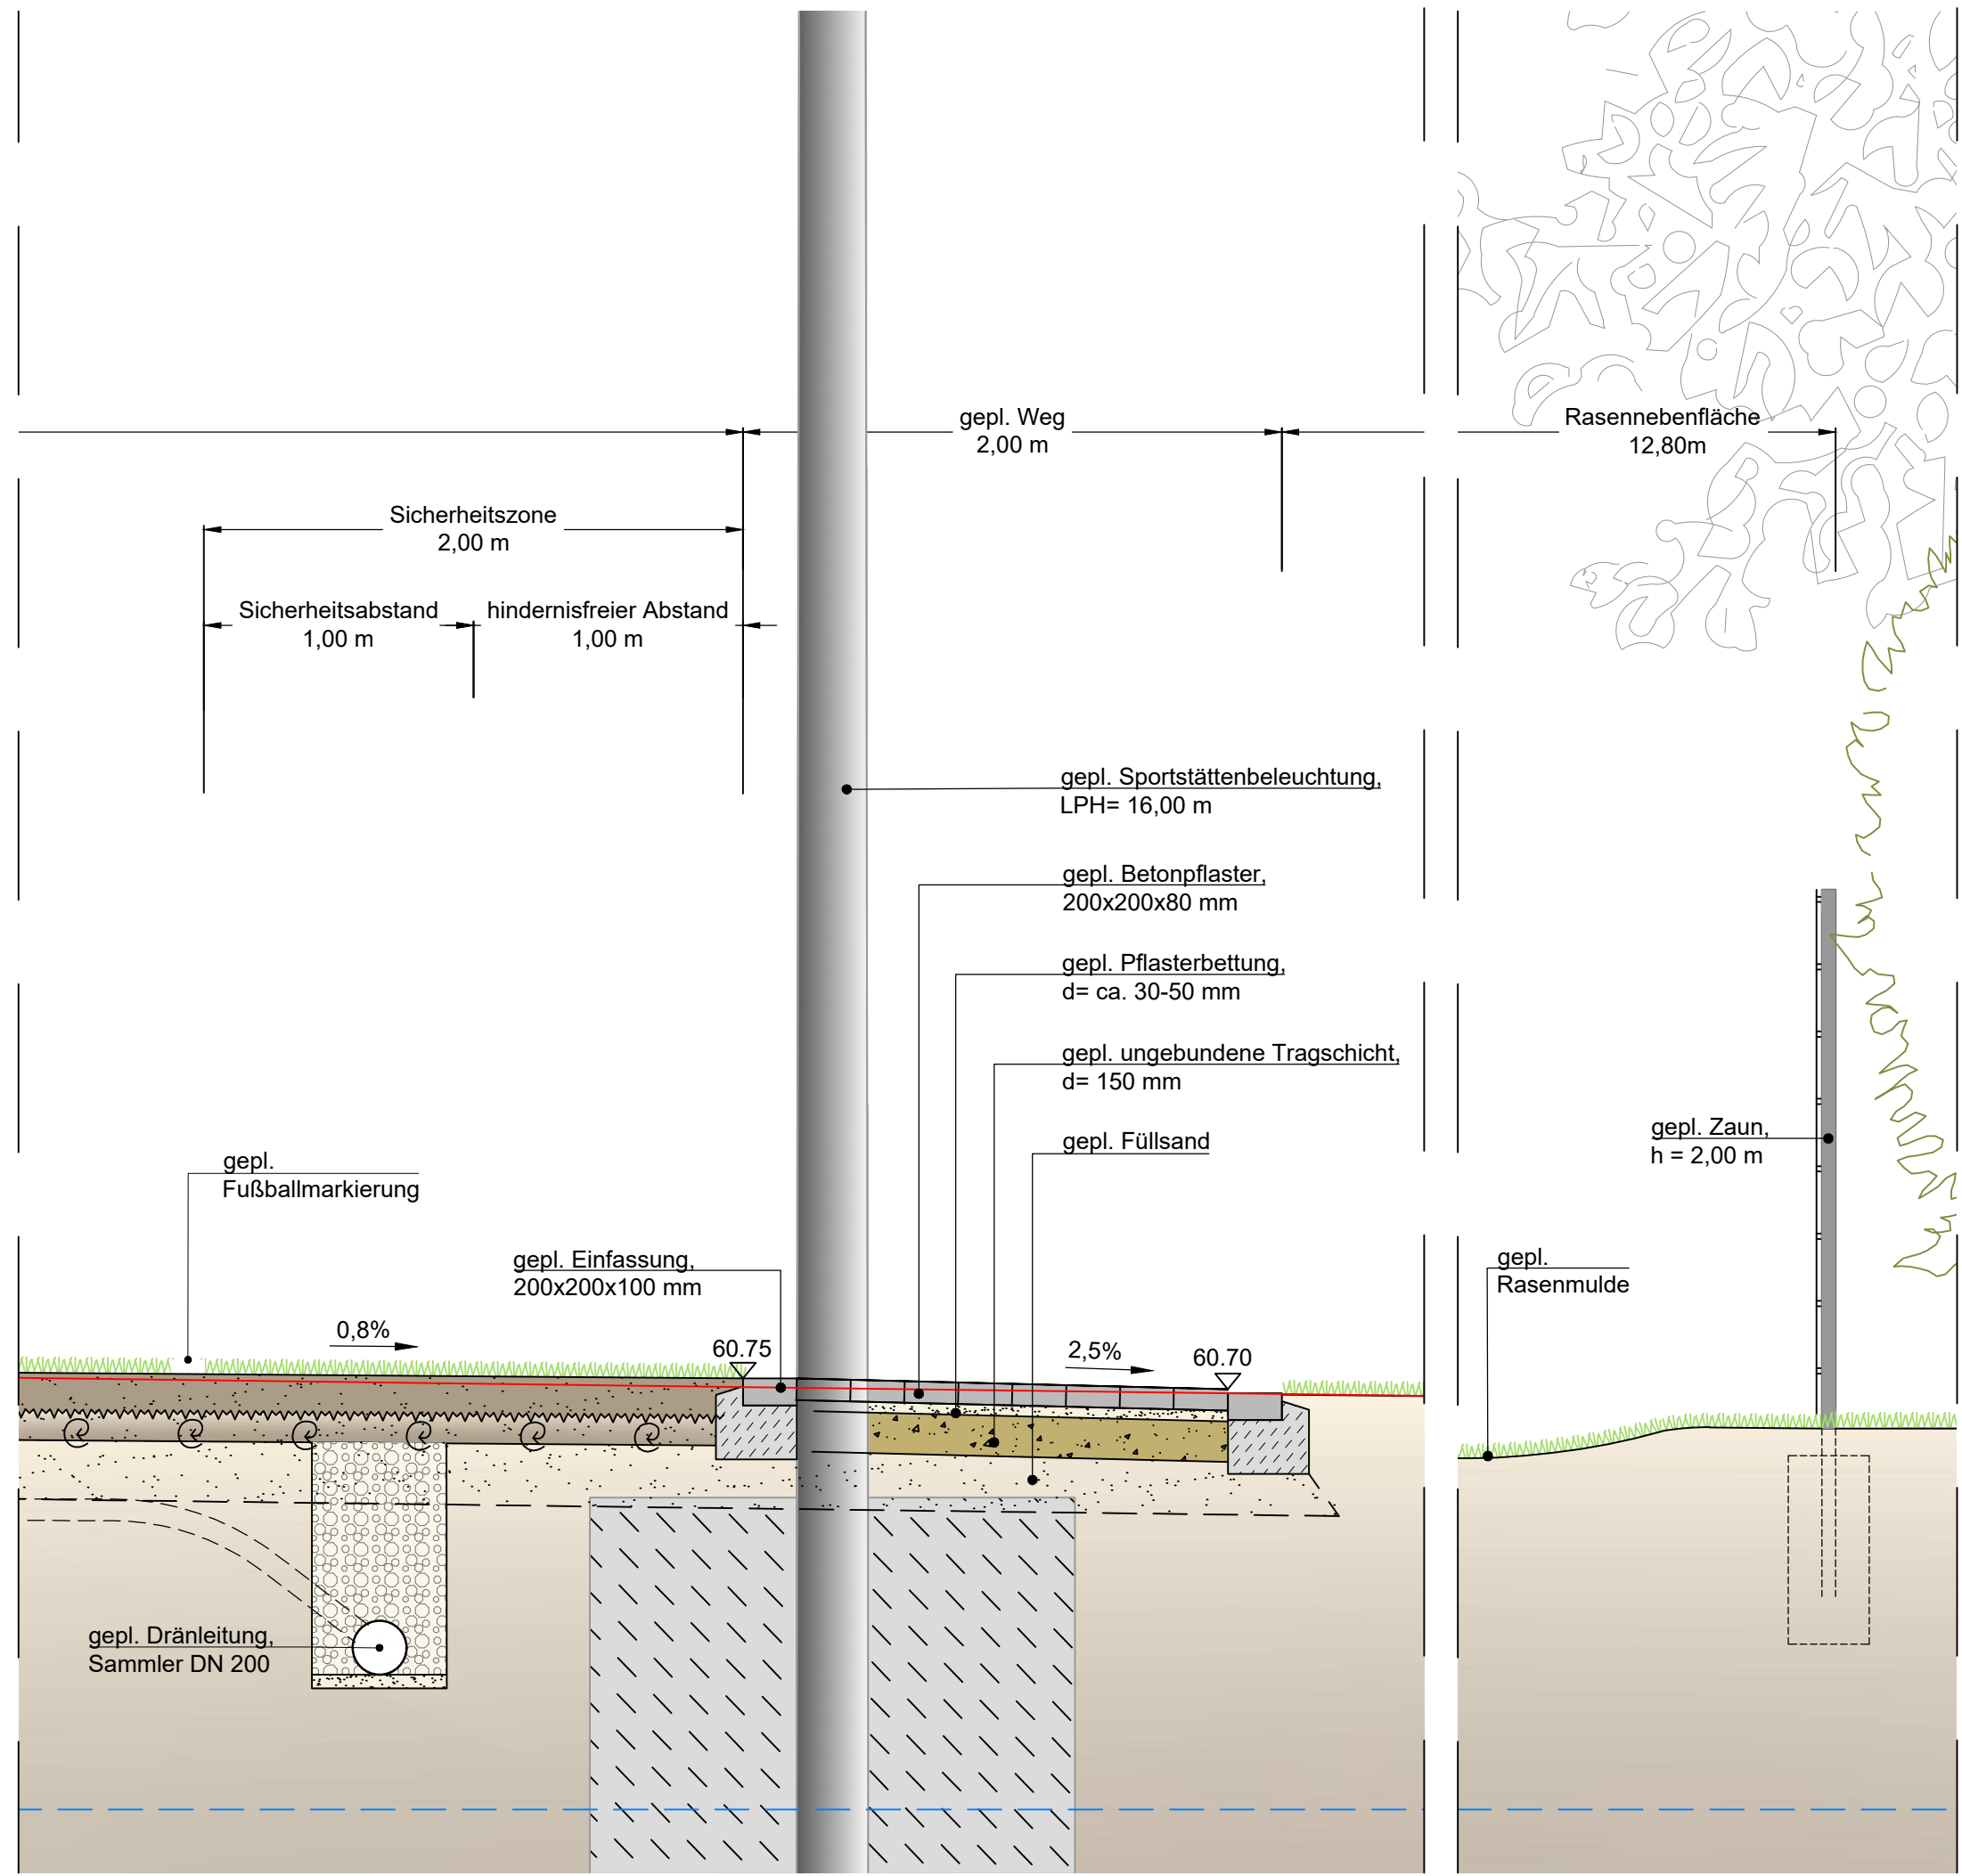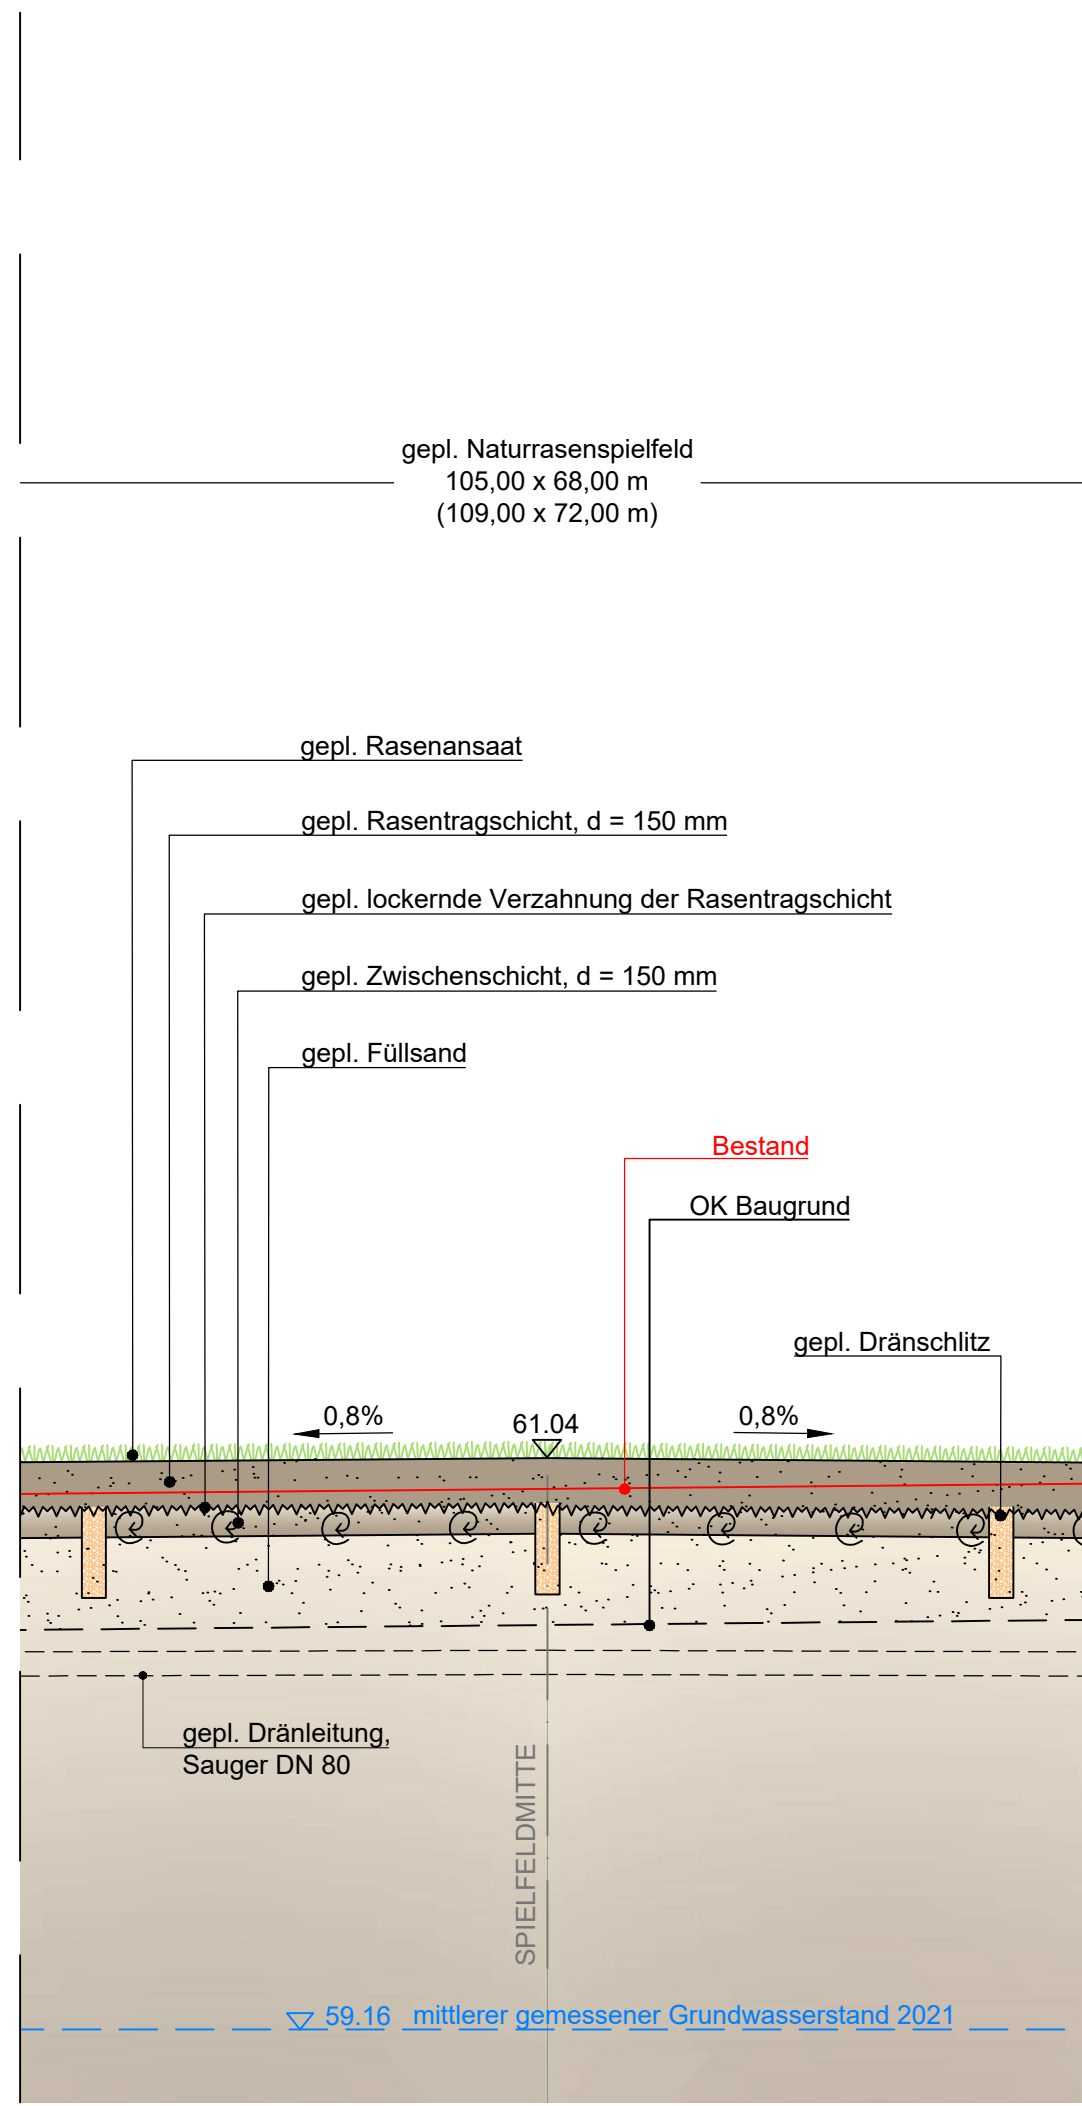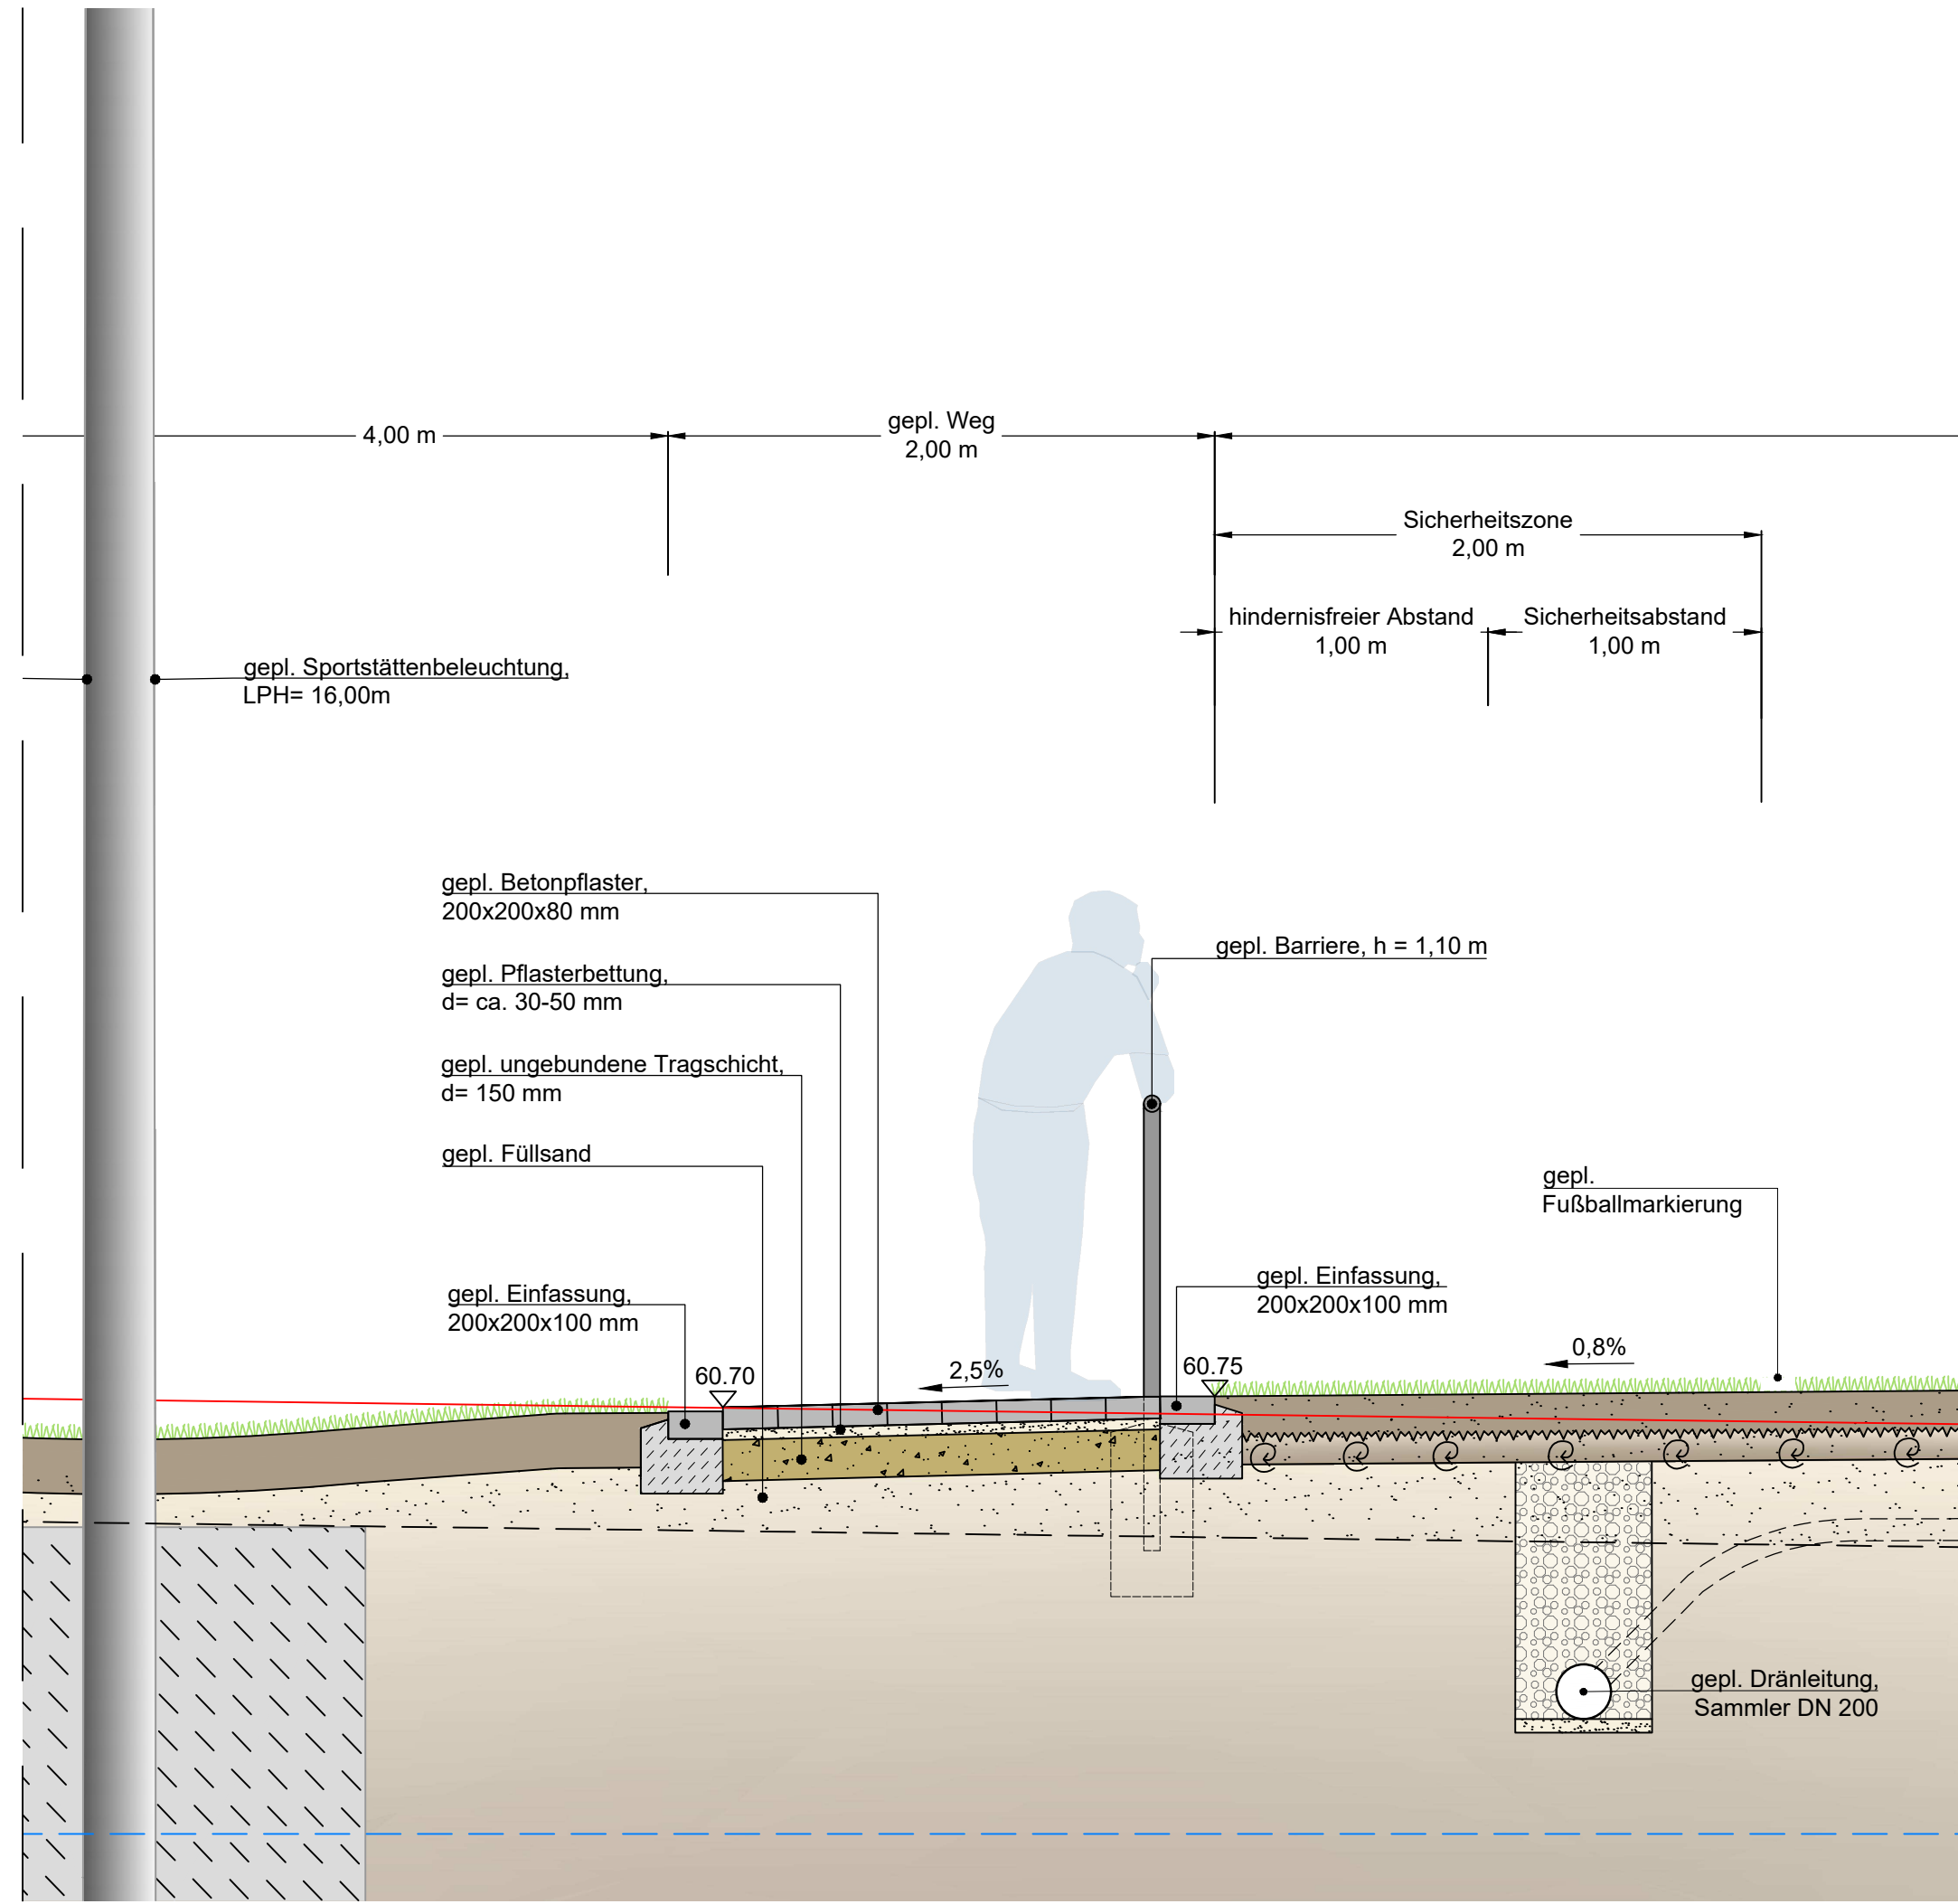





Projektbezeichnung / Bauvorhaben
Neubau und Erweiterung der Sportanlage Sportpark Ost Soltau

Bauherr
Stadt Soltau
- Der Bürgermeister -
Poststraße 12
29614 Soltau

Entwurfsverfasser
PLANUNG
ENTWICKLUNG
REALISIERUNG VON
SPORTSTÄTTEN
PLANUNGSBÜRO
PÄTZOLD + SNOWADSKY
Planungsbüro Pätzold + Snowadsky GbR | Gesellschafter Ulf Elsner, Jonas Heidbreder
Katharinenstraße 31 | 49078 Osnabrück | Telefon: 0541/404 32-0 | info@ps-planung.de

Dat 2021-07_Regelprofil.dwg	Bauteil / Bauabschnitt Entwurf	Plan Nr.: 2021-07-F-E-06
Maßstab M 1:25	Planart / -Bezeichnung Regelprofil Platz 1, quer	Bearb. Km/He
		Datum 08.09.2021

Index	Bearb.	Kurzbeschreibung der Änderung	Änderungsdatum
a	Km	Fortschreibung	20.09.2021
b	-	-	-
c	-	-	-

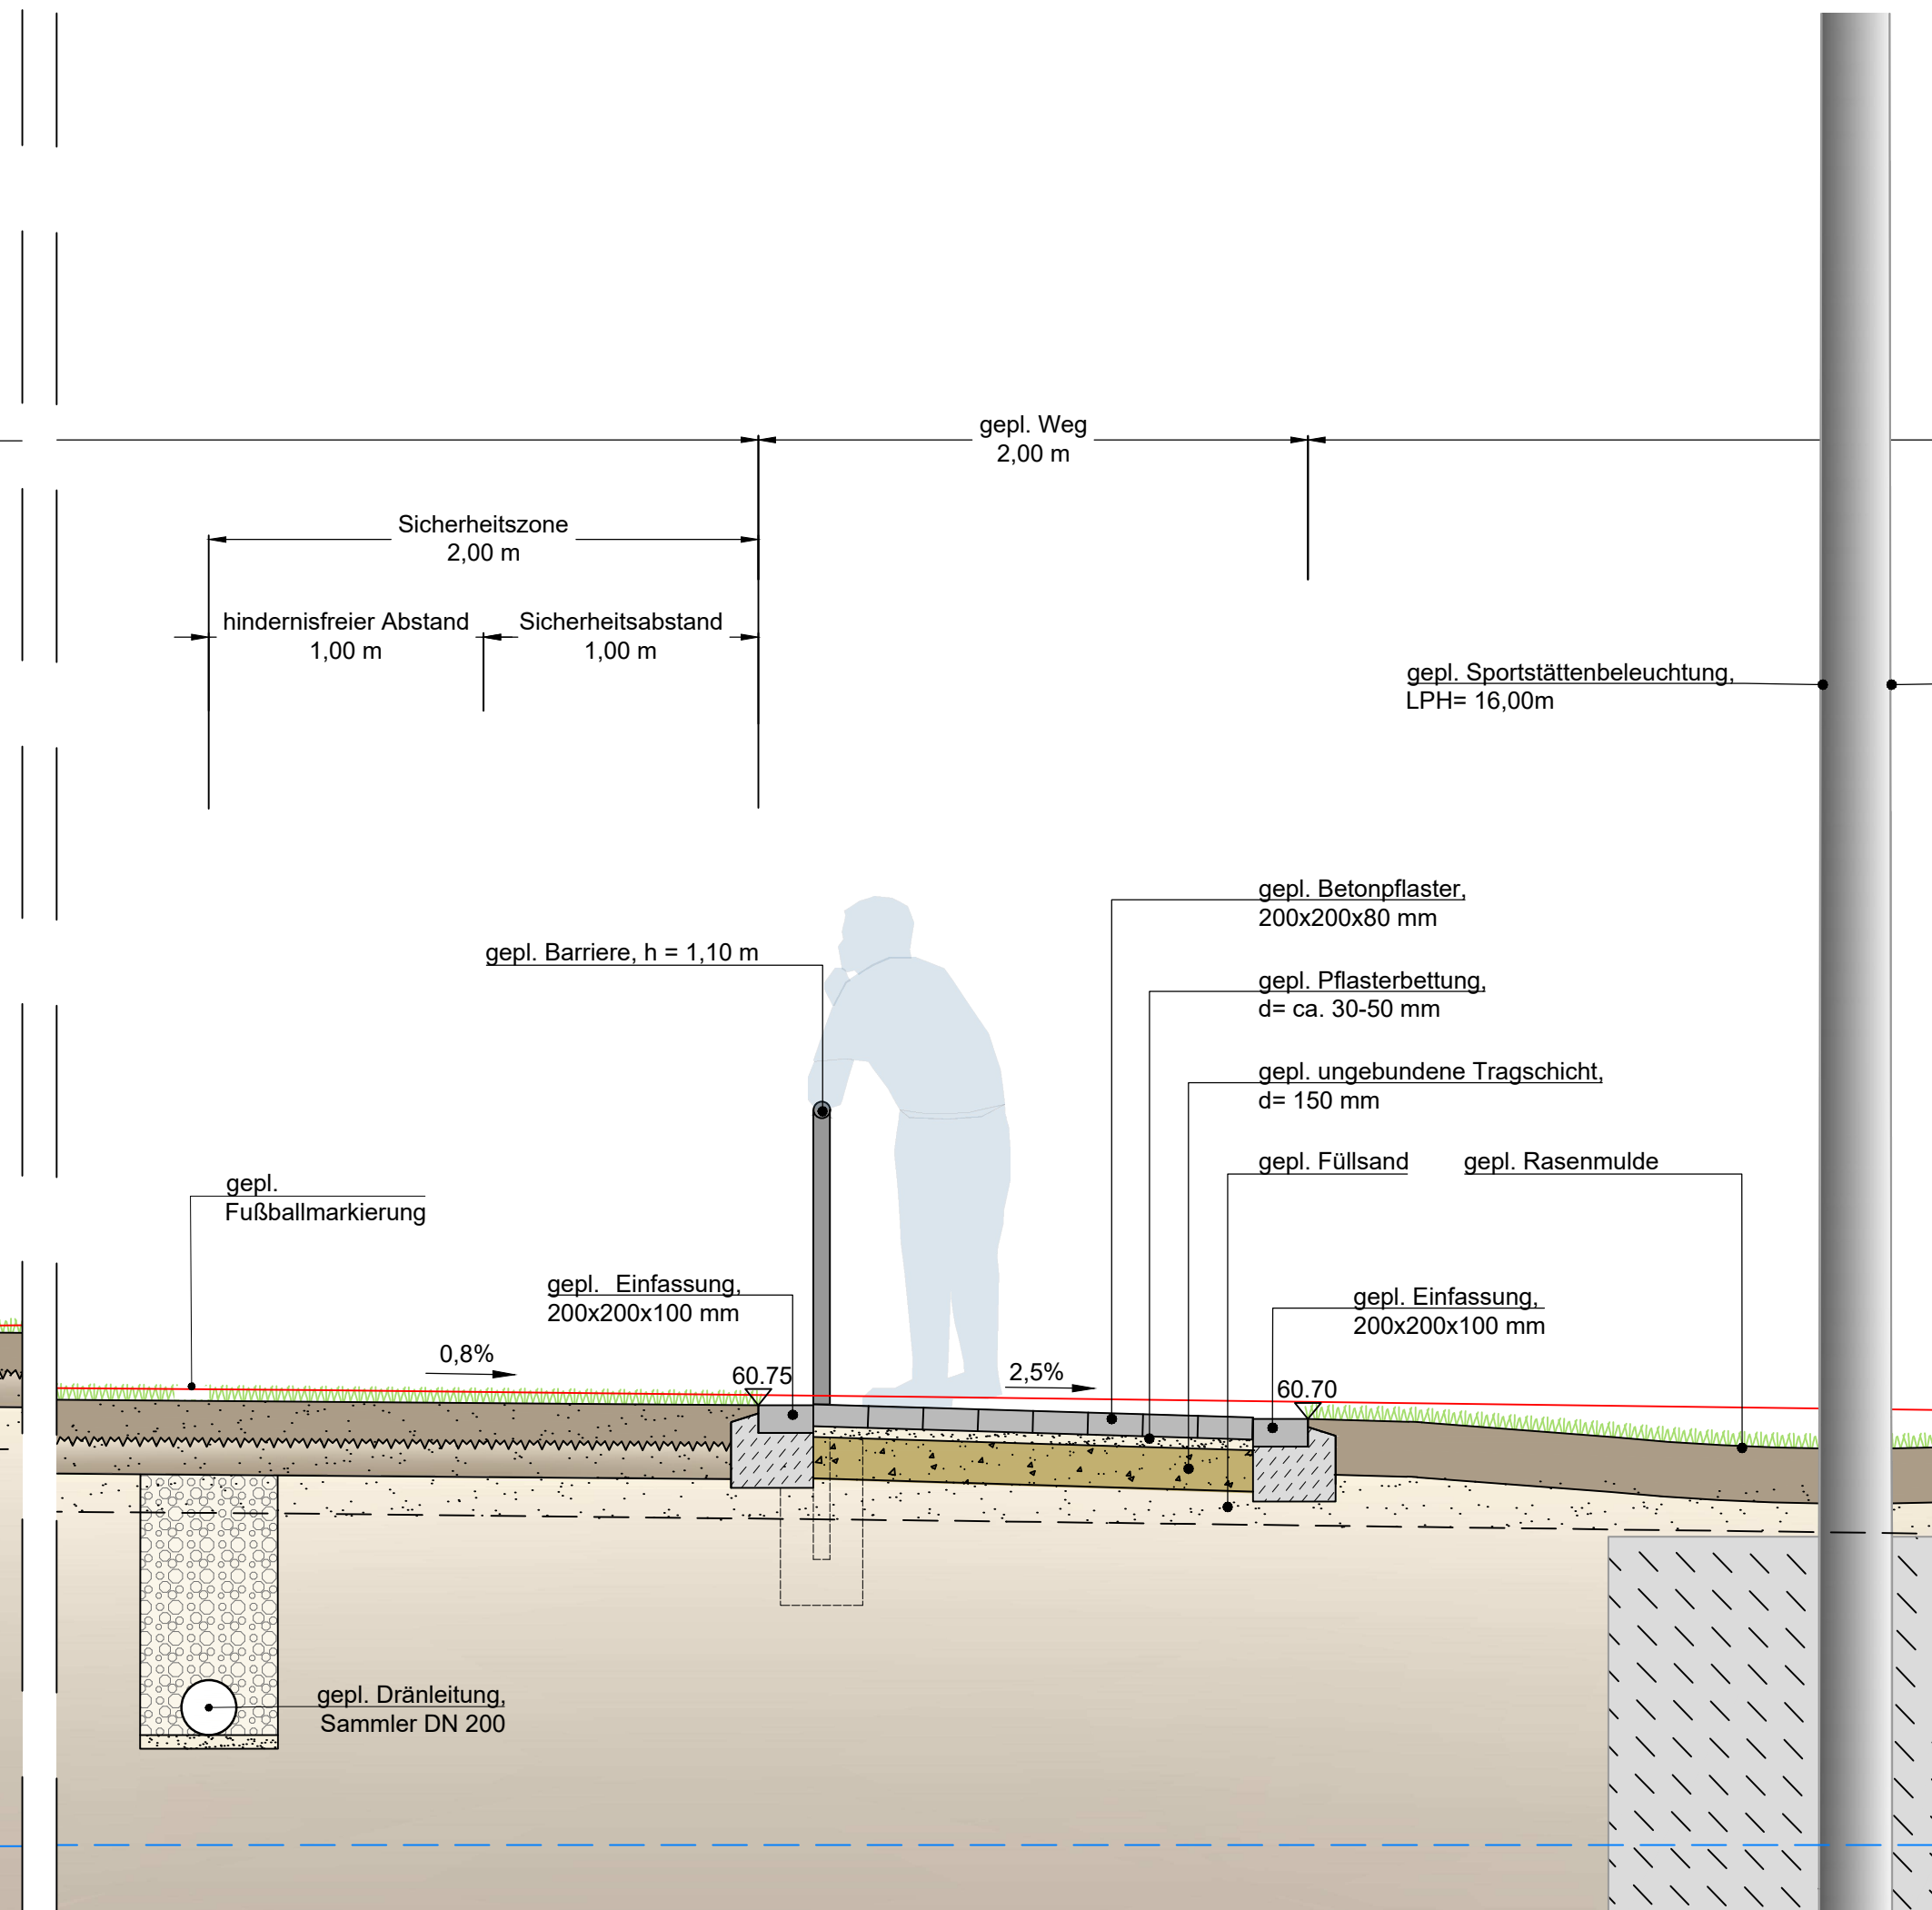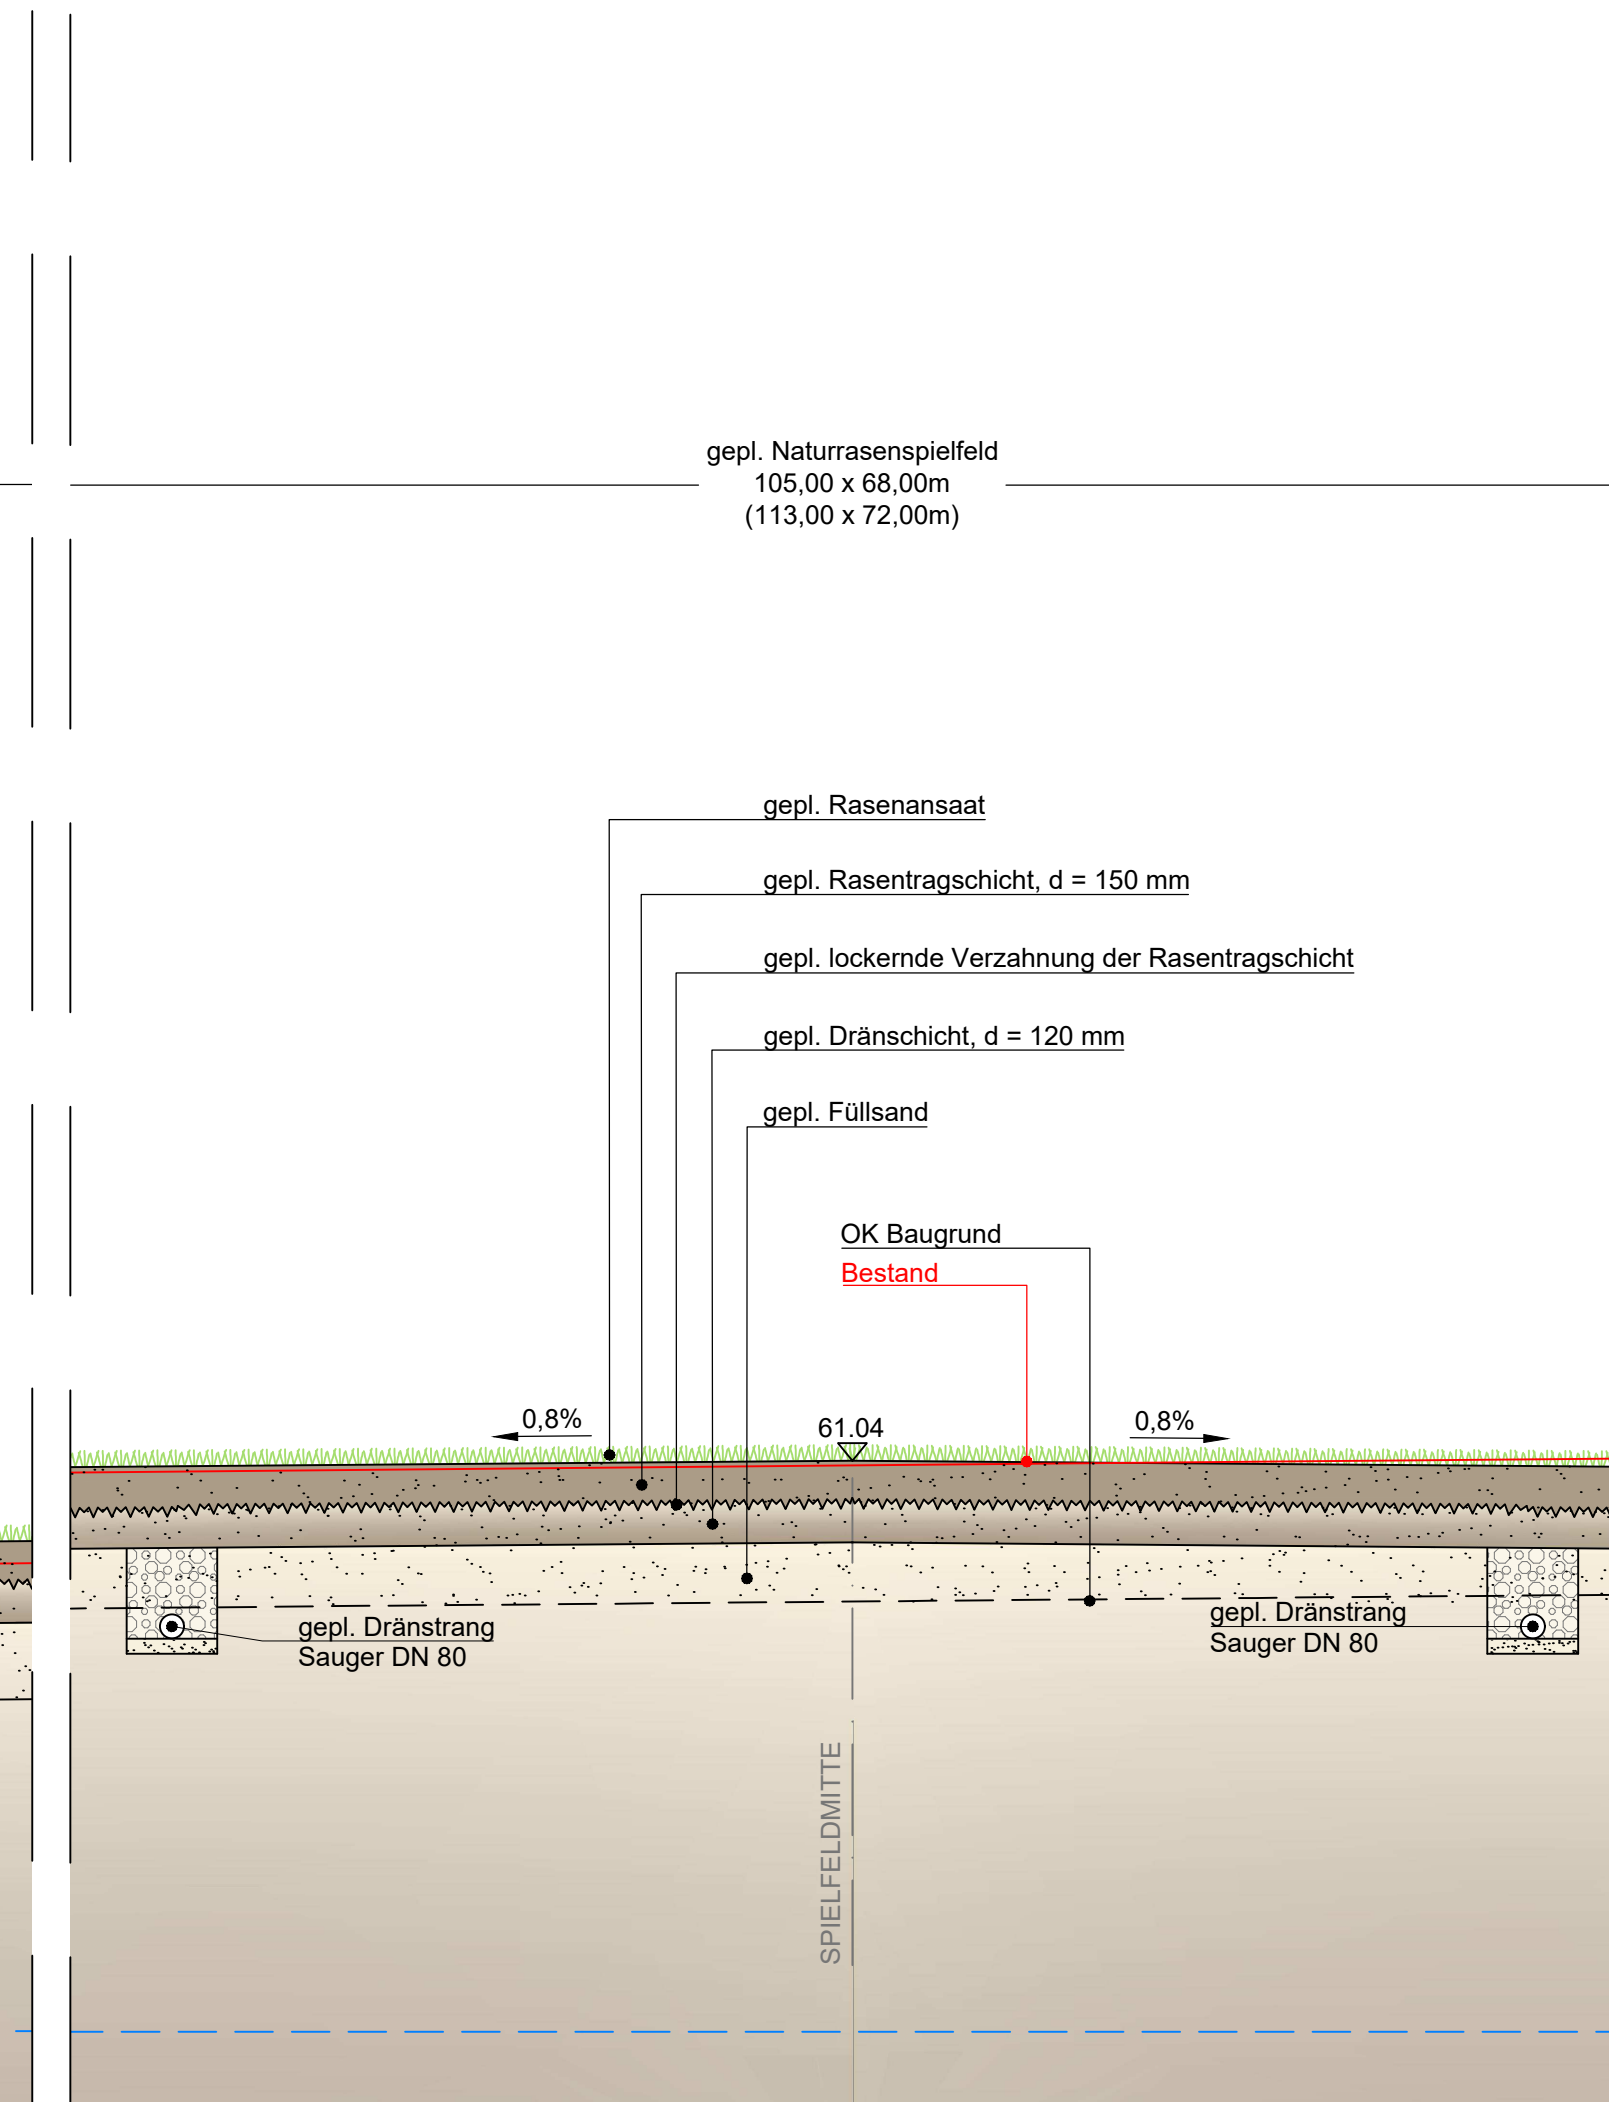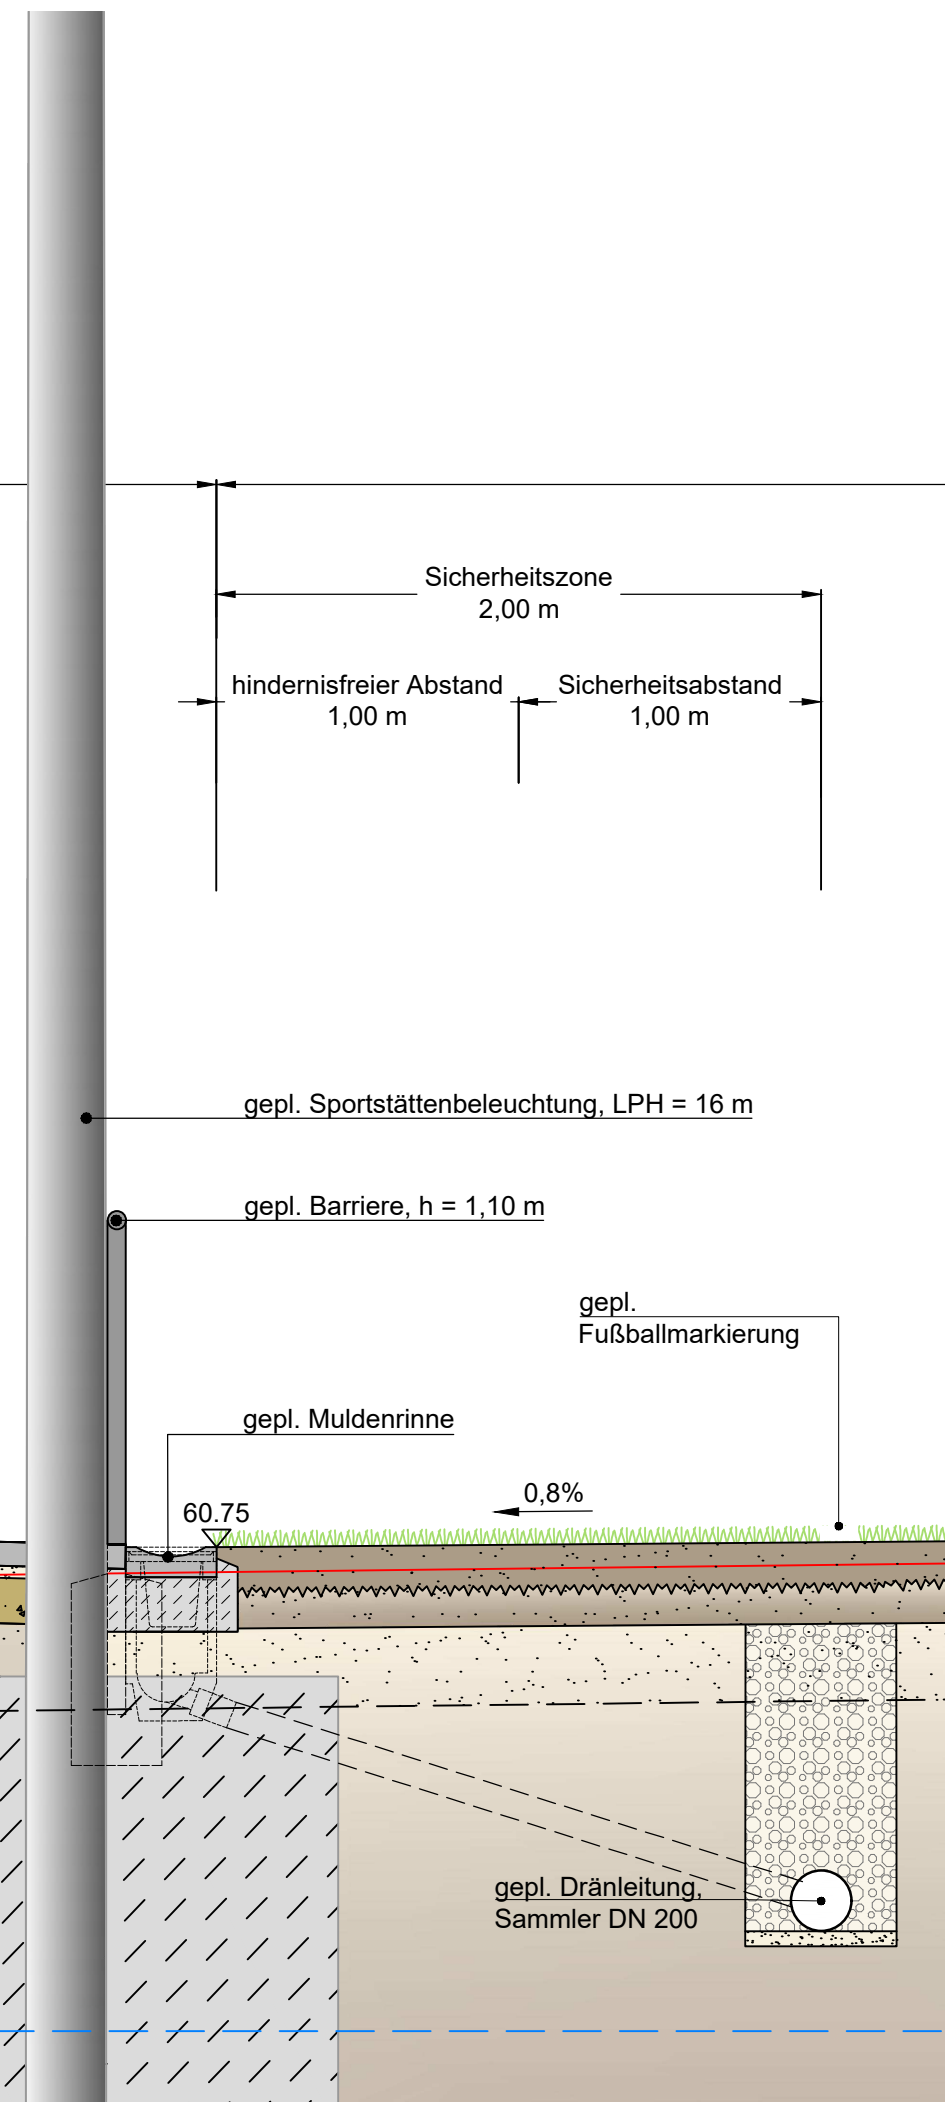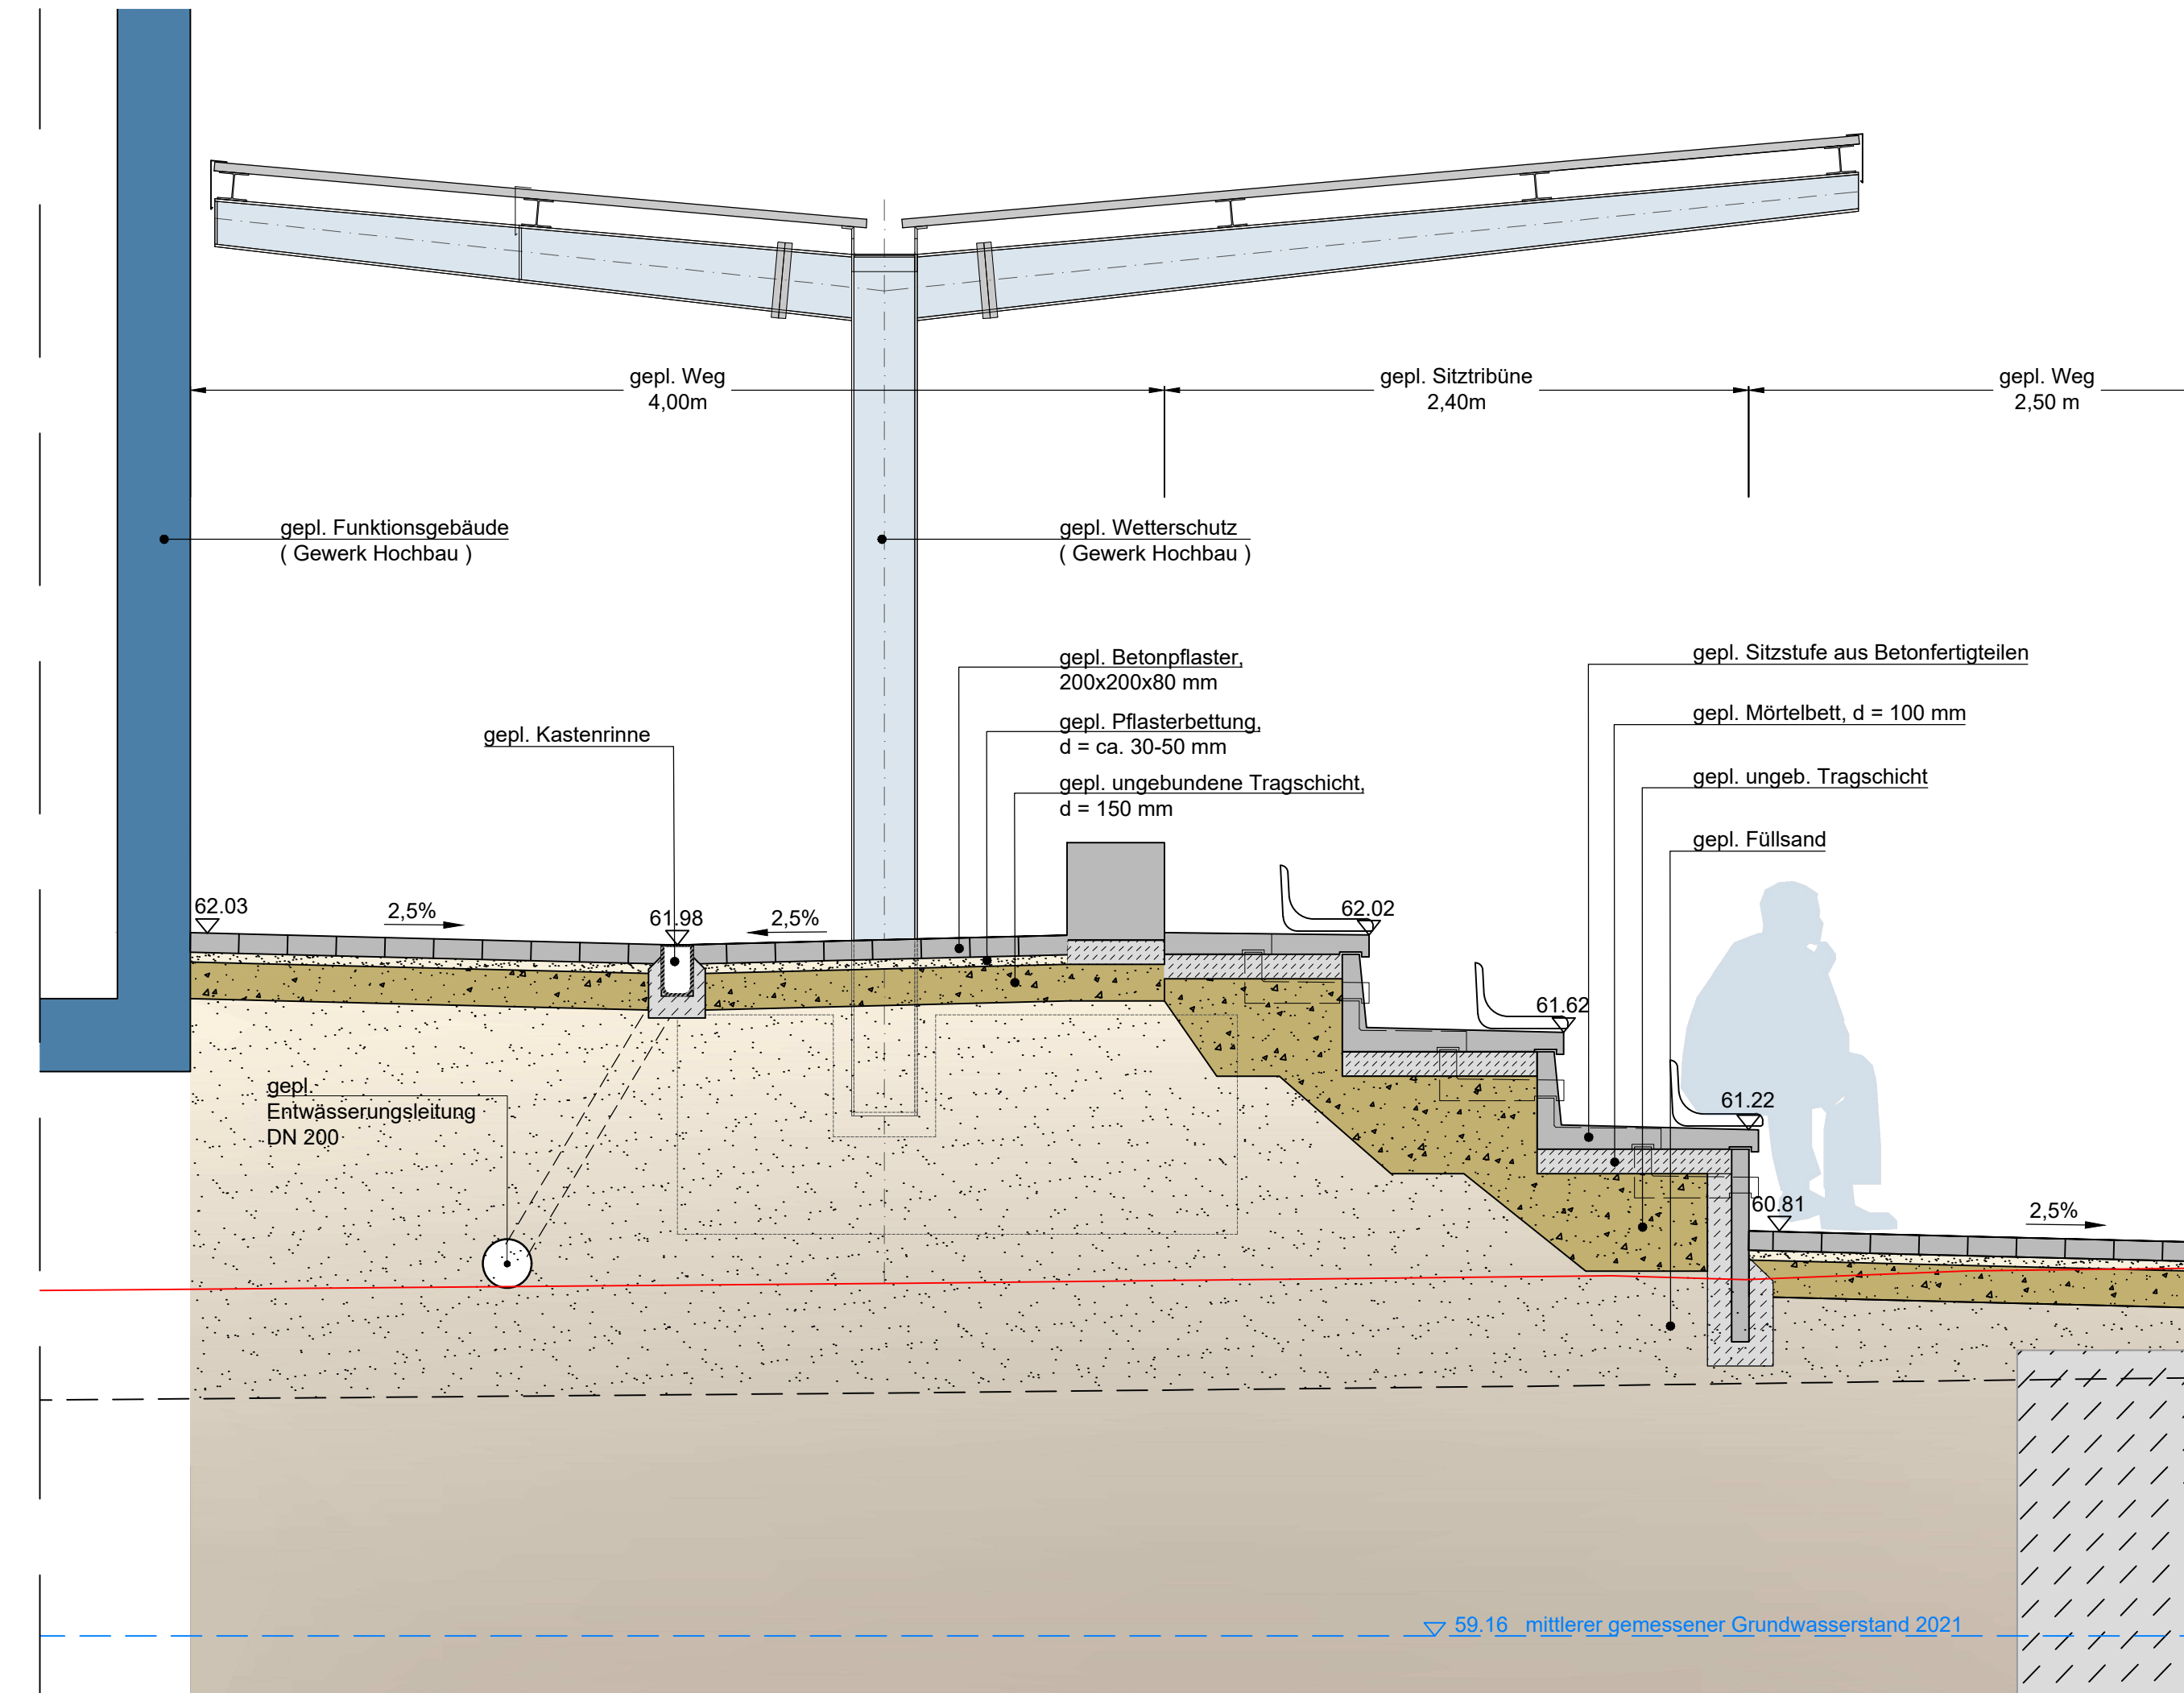



Projektbezeichnung / Bauvorhaben
Neubau und Erweiterung der Sportanlage Sportpark Ost Soltau

Bauherr
Stadt Soltau
- Der Bürgermeister -
Poststraße 12
29614 Soltau

Entwurfsverfasser
PLANUNG
ENTWICKLUNG
REALISIERUNG VON
SPORTSTÄTTEN
Planungsbüro Pätzold + Snowadsky GbR | Gesellschafter Ulf Elsner, Jonas Heidbreder
Katharinenstraße 31 | 49078 Osnabrück | Telefon: 0541/404 32-0 | info@ps-planung.de

**PLANUNGSBÜRO
PÄTZOLD + SNOWADSKY**

Datei 2021-07_Regelprofil.dwg		Bauteil / Bauabschnitt Entwurf		Plan Nr.: 2021-07-F-E-07
Maßstab M 1:25		Planart / -Bezeichnung Regelprofil Platz 2, quer	Bearb. Km/He	Datum 08.09.2021
Index	Bearb.	Kurzbeschreibung der Änderung		Änderungsdatum
a	Km	Planfortschreibung		20.09.2021
b	-	-		-
c	-	-		-

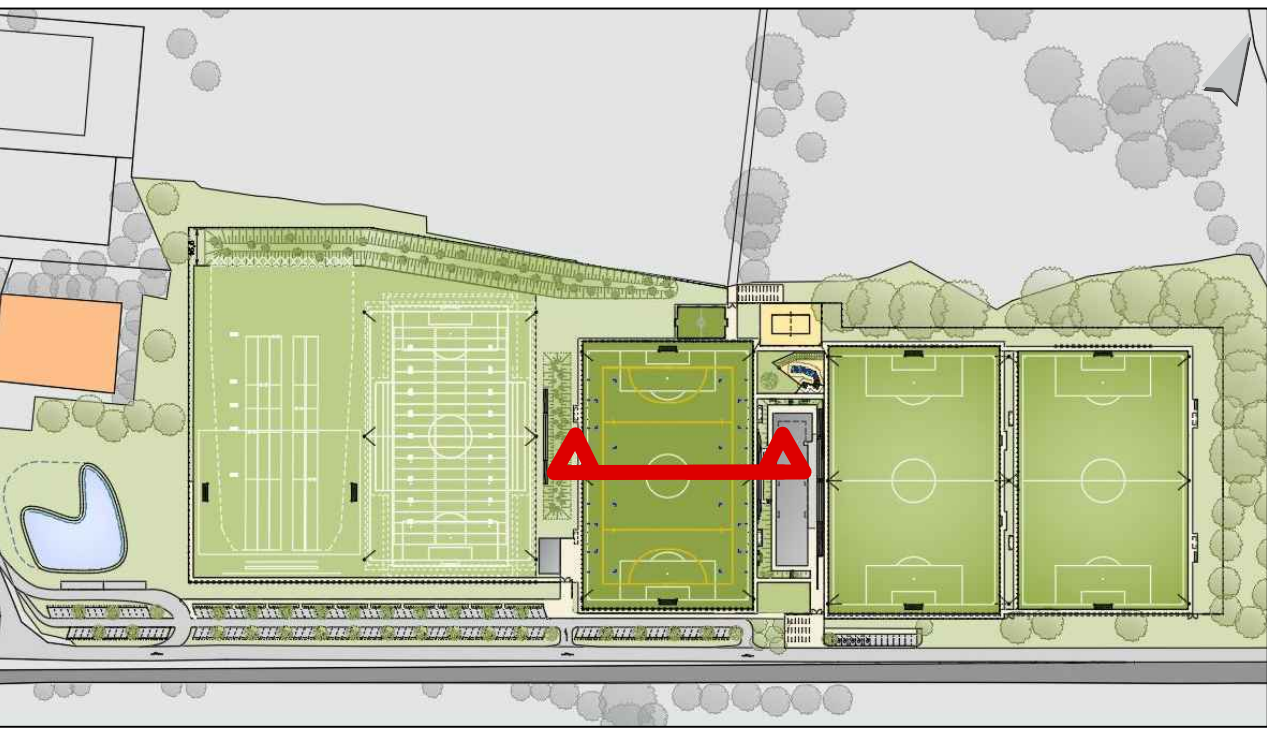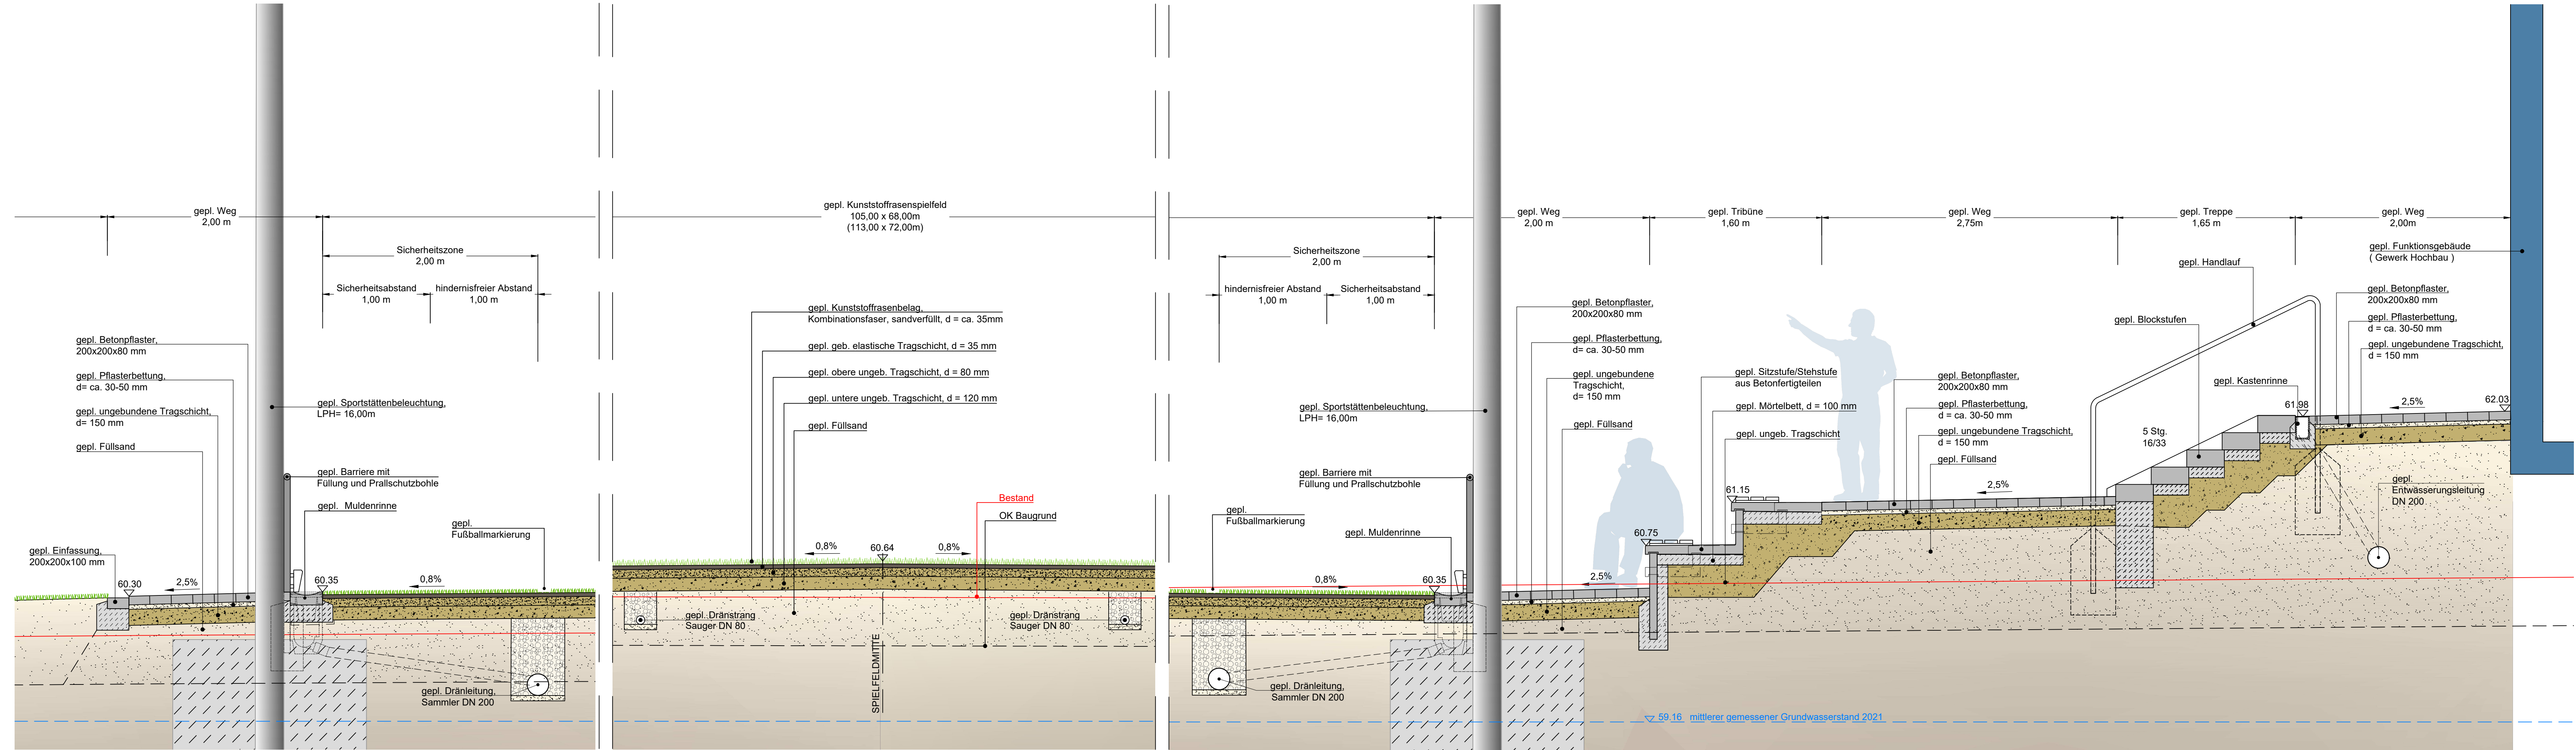



Projektbezeichnung / Bauvorhaben
Neubau und Erweiterung der Sportanlage Sportpark Ost Soltau

Bauherr
Stadt Soltau
- Der Bürgermeister -
Poststraße 12
29614 Soltau

Entwurfsverfasser
PLANUNG
ENTWICKLUNG
REALISIERUNG VON
SPORTSTÄTTEN
PLANUNGSBÜRO
PÄTZOLD + SNOWADSKY
Planungsbüro Pätzold + Snowadsky GbR | Gesellschafter Ulf Elsner, Jonas Heidbreder
Katharinenstraße 31 | 49078 Osnabrück | Telefon: 0541/404 32-0 | info@ps-planung.de

Datum 2021-07_Regelprofil.dwg	Bauteil / Bauabschnitt Entwurf	Plan Nr.: 2021-07-F-E-08
Maßstab M 1:25	Planart / -Bezeichnung Regelprofil Platz 3, quer	Bearb. Km/He
		Datum 08.09.2021

Index	Bearb.	Kurzbeschreibung der Änderung	Änderungsdatum
a	Km	Planfortschreibung	20.09.2021
b	-	-	-
c	-	-	-

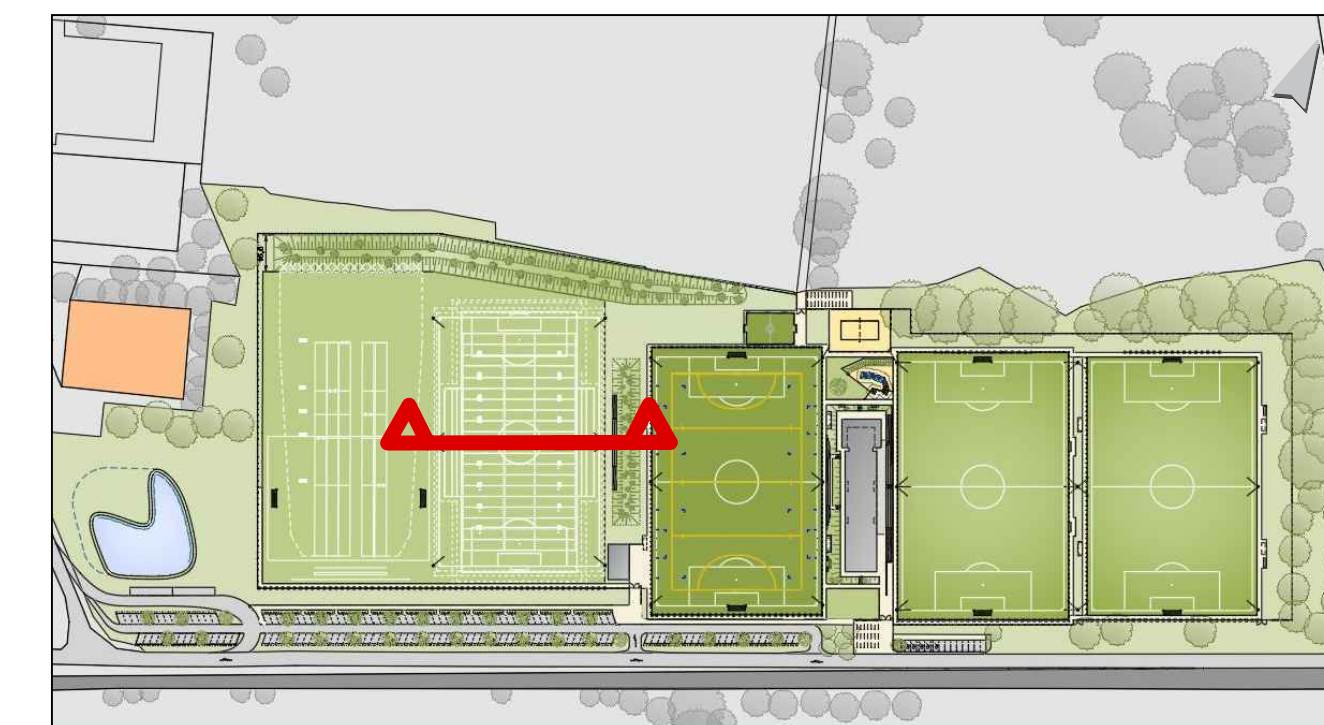
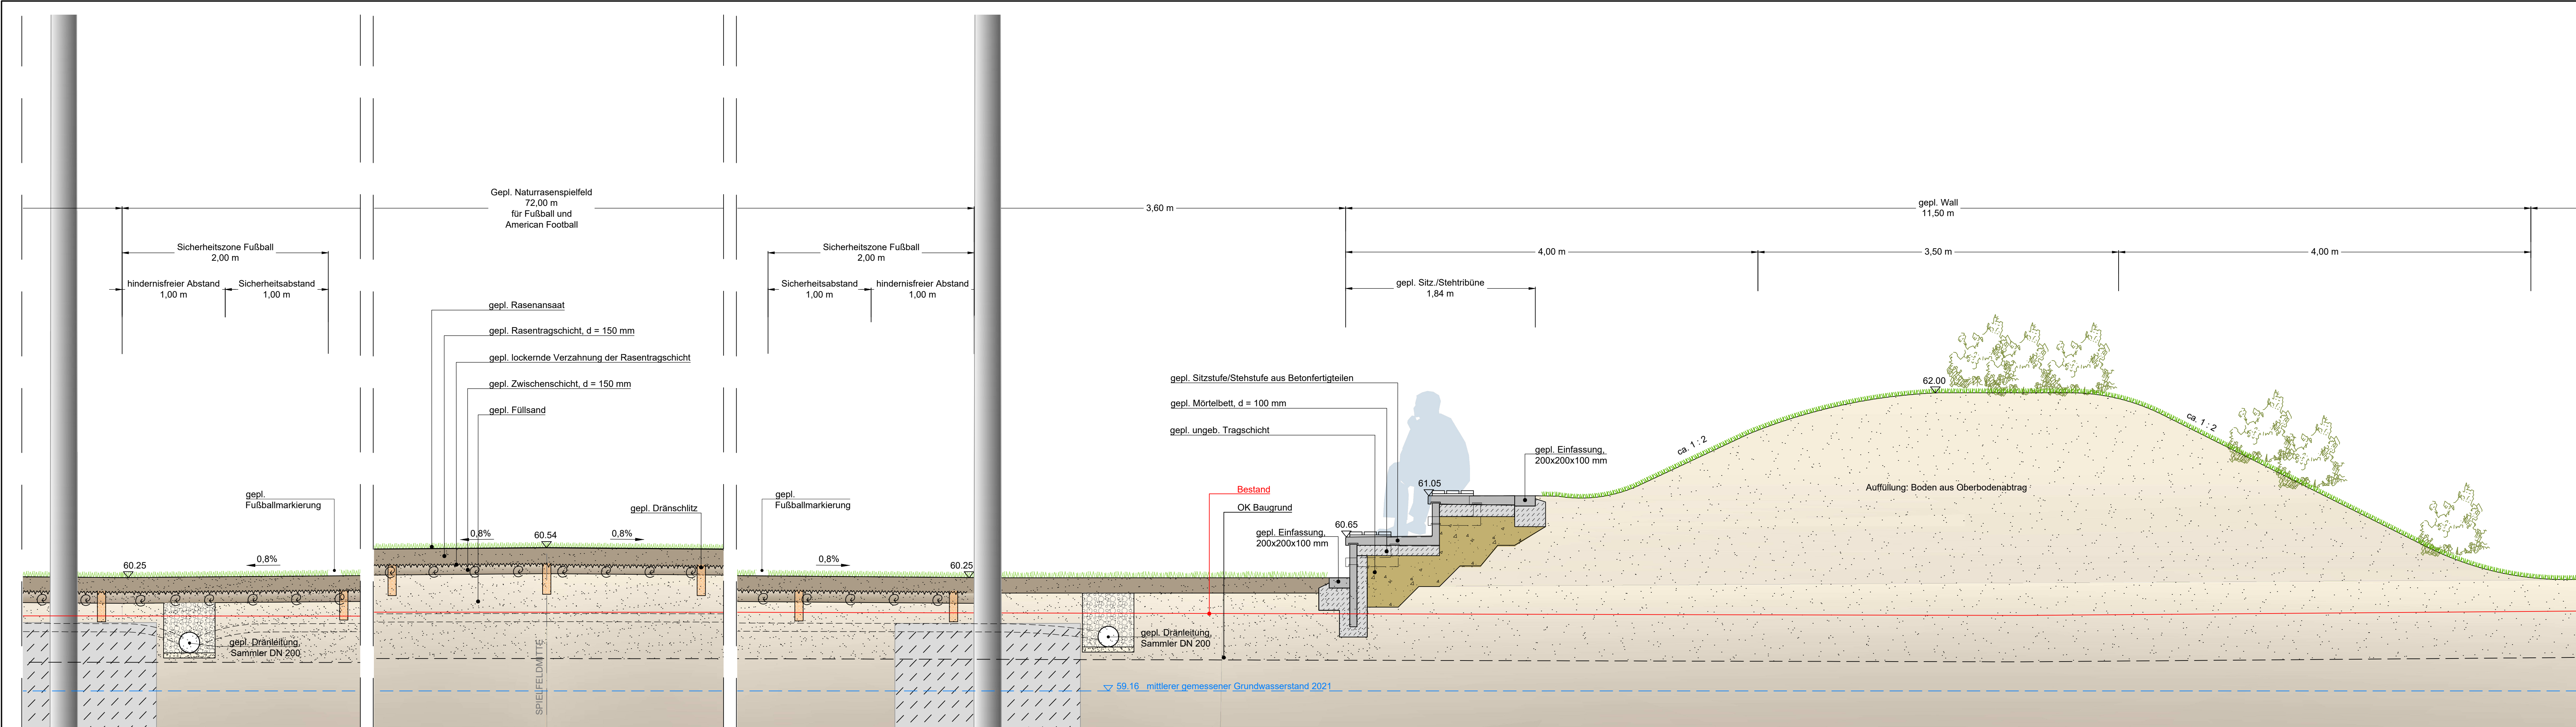


Projektbezeichnung / Bauvorhaben
Neubau und Erweiterung der Sportanlage Sportpark Ost Soltau

Bauherr
Stadt Soltau
- Der Bürgermeister -
Poststraße 12
29614 Soltau

Entwurfsverfasser
PLANUNG
ENTWICKLUNG
REALISIERUNG VON
SPORTSTÄTTEN
PLANUNGSBÜRO
PÄTZOLD + SNOWADSKY
Planungsbüro Pätzold + Snowadsky GbR | Gesellschafter Ulf Eisner, Jonas Heidebreder
Katharinenstraße 31 | 49078 Osnabrück | Telefon: 0541/404 32-0 | info@ps-planung.de

Dat 2021-07_Regelprofil.dwg	Bauteil / Bauabschnitt Entwurf	Plan Nr.: 2021-07-F-E-09
Maßstab M 1:25	Planart / -Bezeichnung Regelprofil Platz 4, quer	Bearb. Km/He
Index	Bearb.	Kurzbeschreibung der Änderung
a	Km	Planfortschreibung
b	-	-
c	-	-

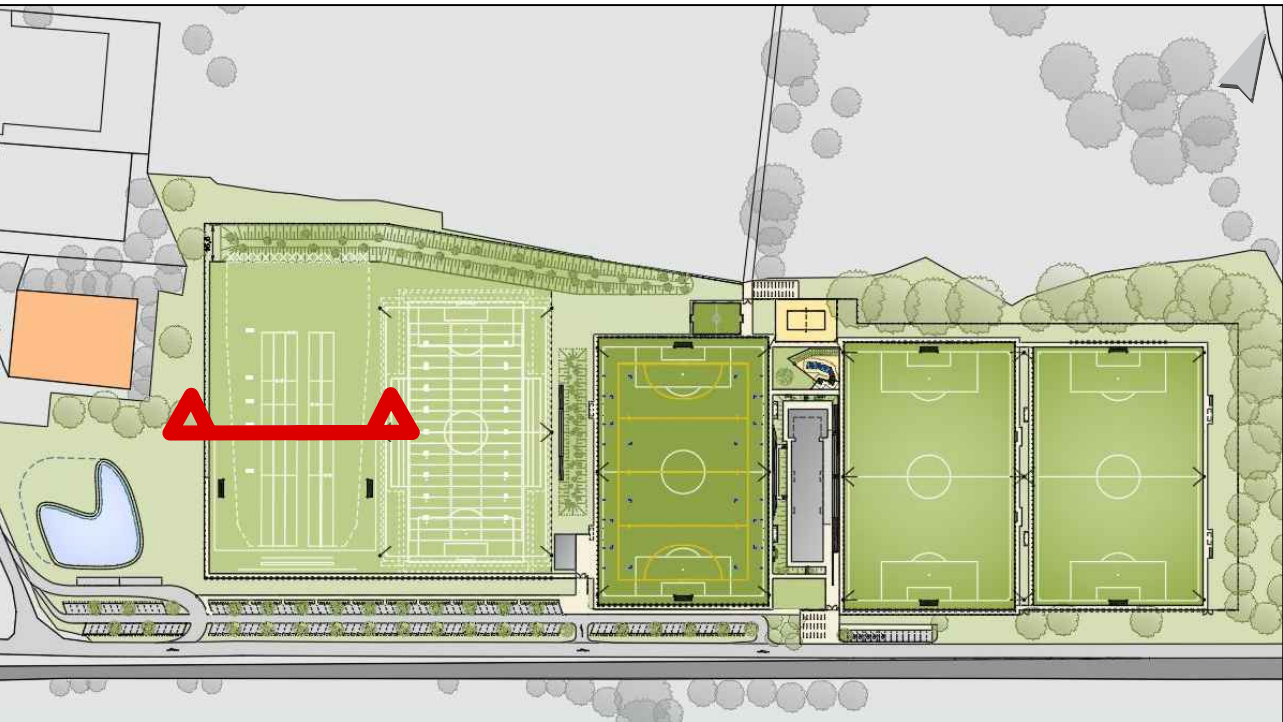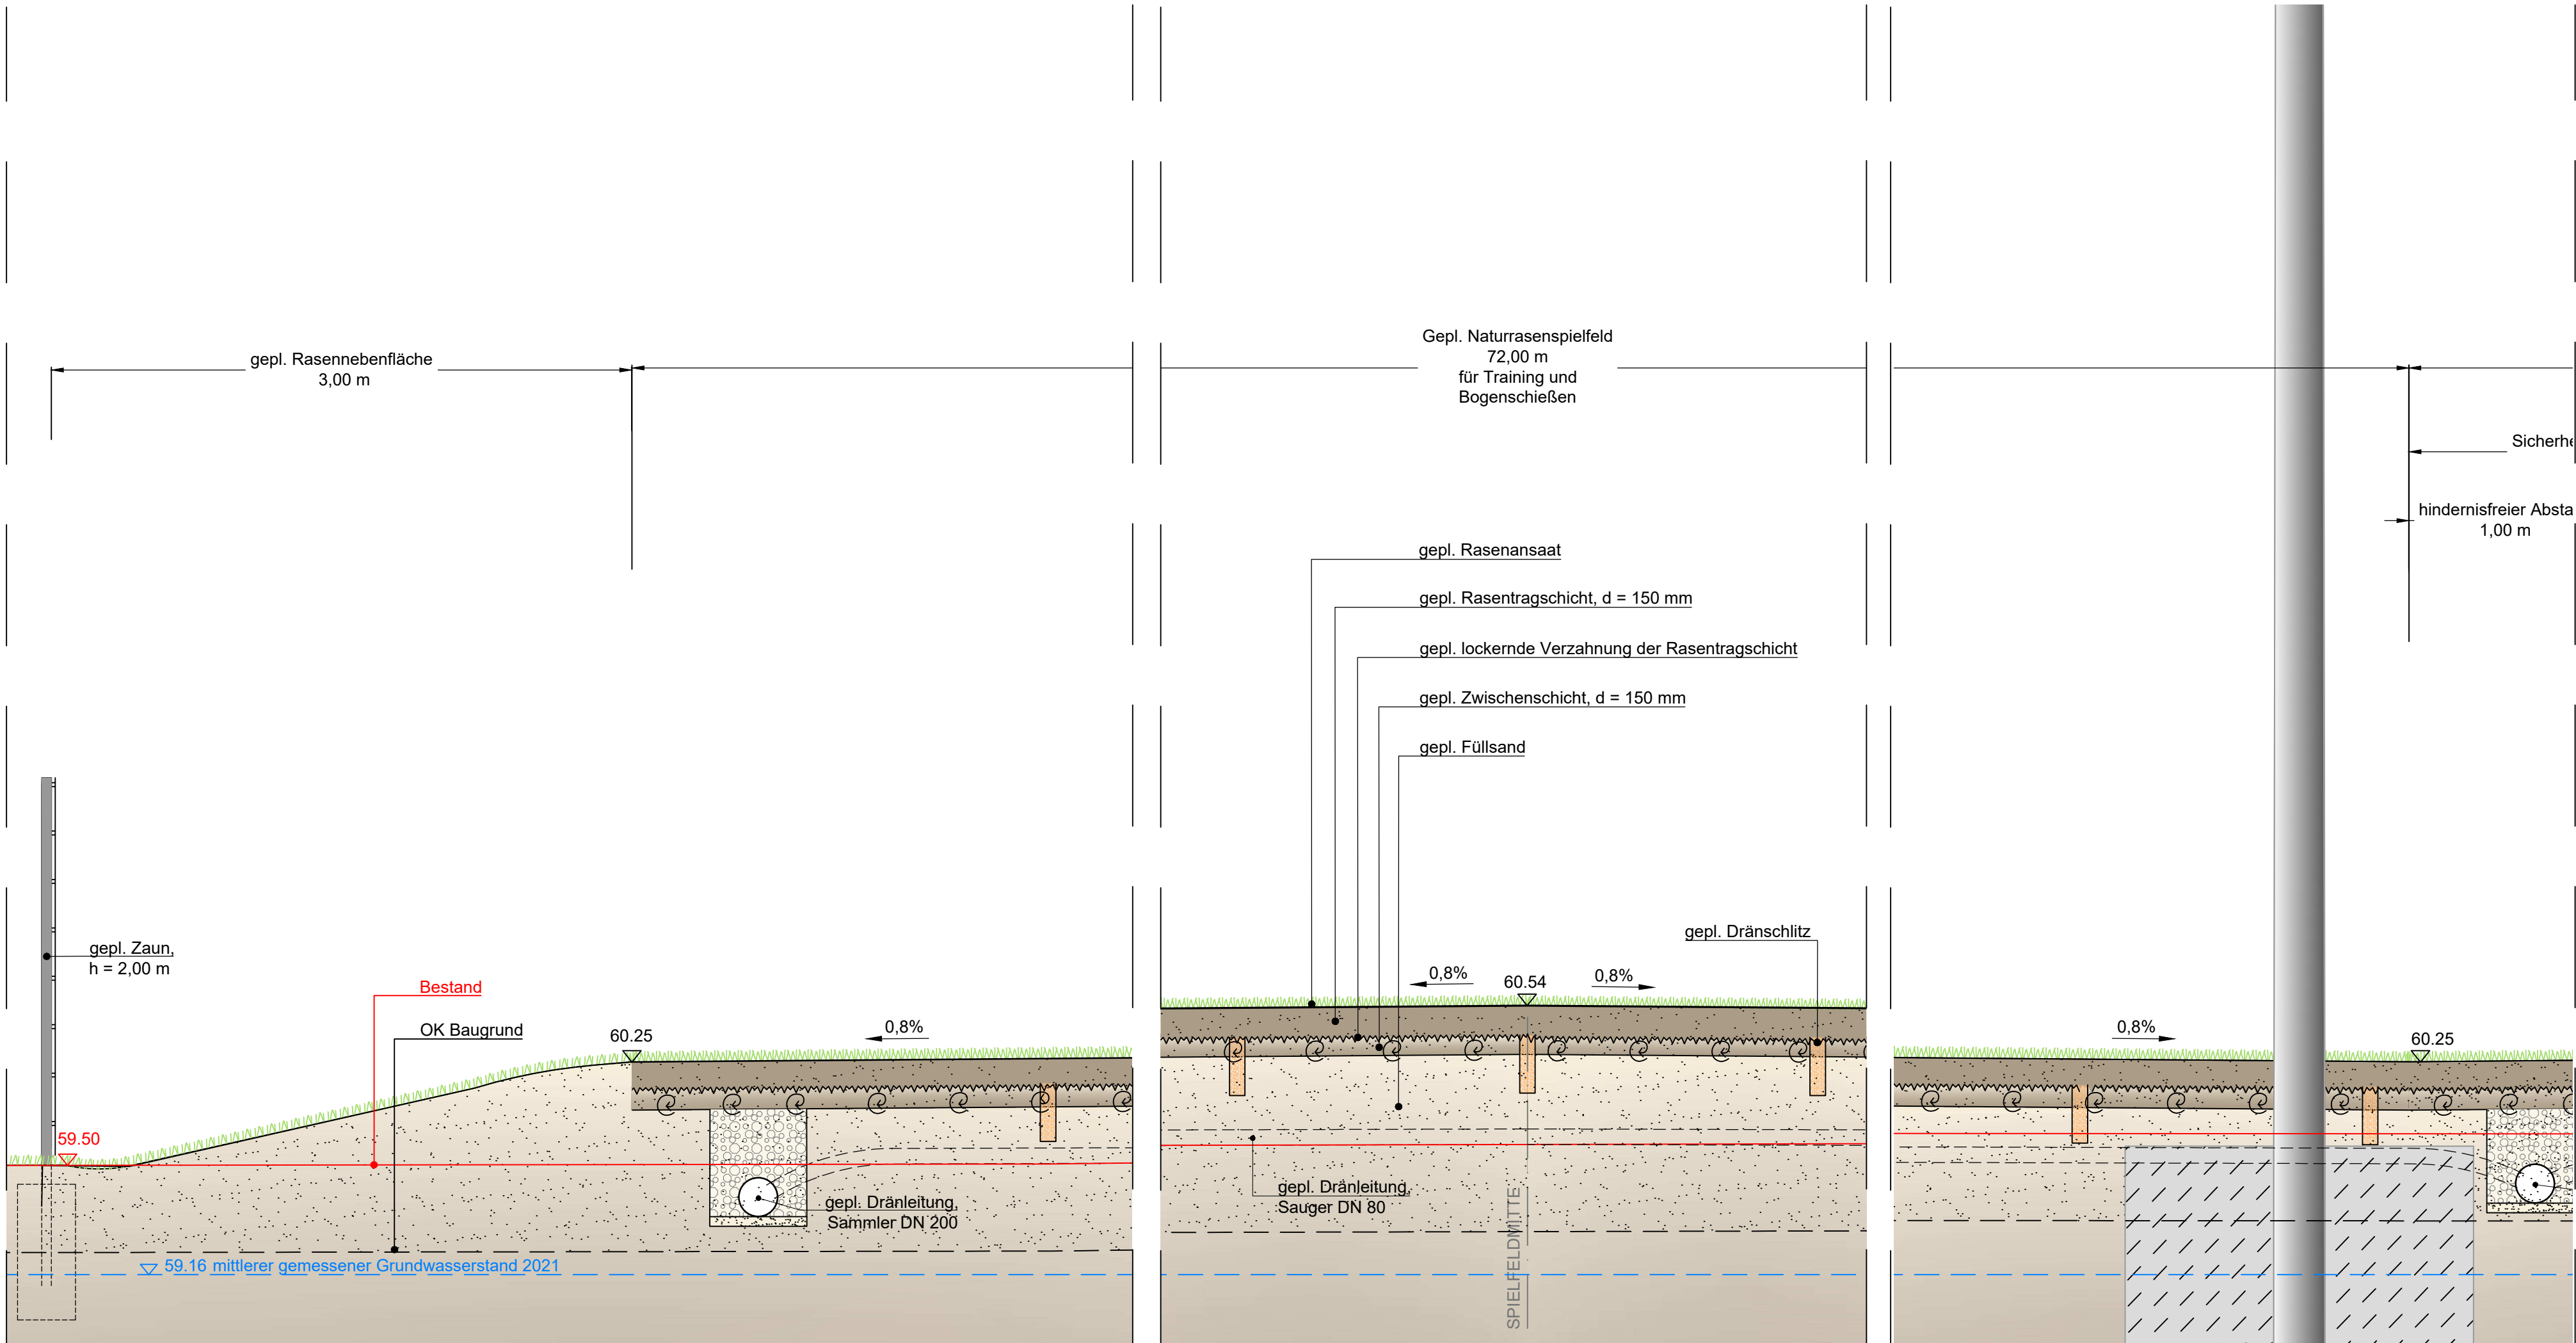


Projektbezeichnung / Bauvorhaben
Neubau und Erweiterung der Sportanlage Sportpark Ost Soltau

Bauherr
Stadt Soltau
- Der Bürgermeister -
Poststraße 12
29614 Soltau

Entwurfsverfasser
PLANUNG
ENTWICKLUNG
REALISIERUNG VON
SPORTSTÄTTEN
PLANUNGSBÜRO
PÄTZOLD + SNOWADSKY
Planungsbüro Pätzold + Snowadsky GbR | Gesellschafter Ulf Elsner, Jonas Heidbreder
Katharinenstraße 31 | 49078 Osnabrück | Telefon: 0541/404 32-0 | info@ps-planung.de

Datei 2021-07_Regelprofil.dwg	Bauteil / Bauabschnitt Entwurf	Plan Nr.: 2021-07-F-E-10
Maßstab M 1:25	Planart / -Bezeichnung Regelprofil Platz 5, quer	Bearb. Km/He
		Datum 08.09.2021

Index	Bearb.	Kurzbeschreibung der Änderung	Änderungsdatum
a	Km	Planfortschreibung	20.09.2021
b	-	-	-
c	-	-	-

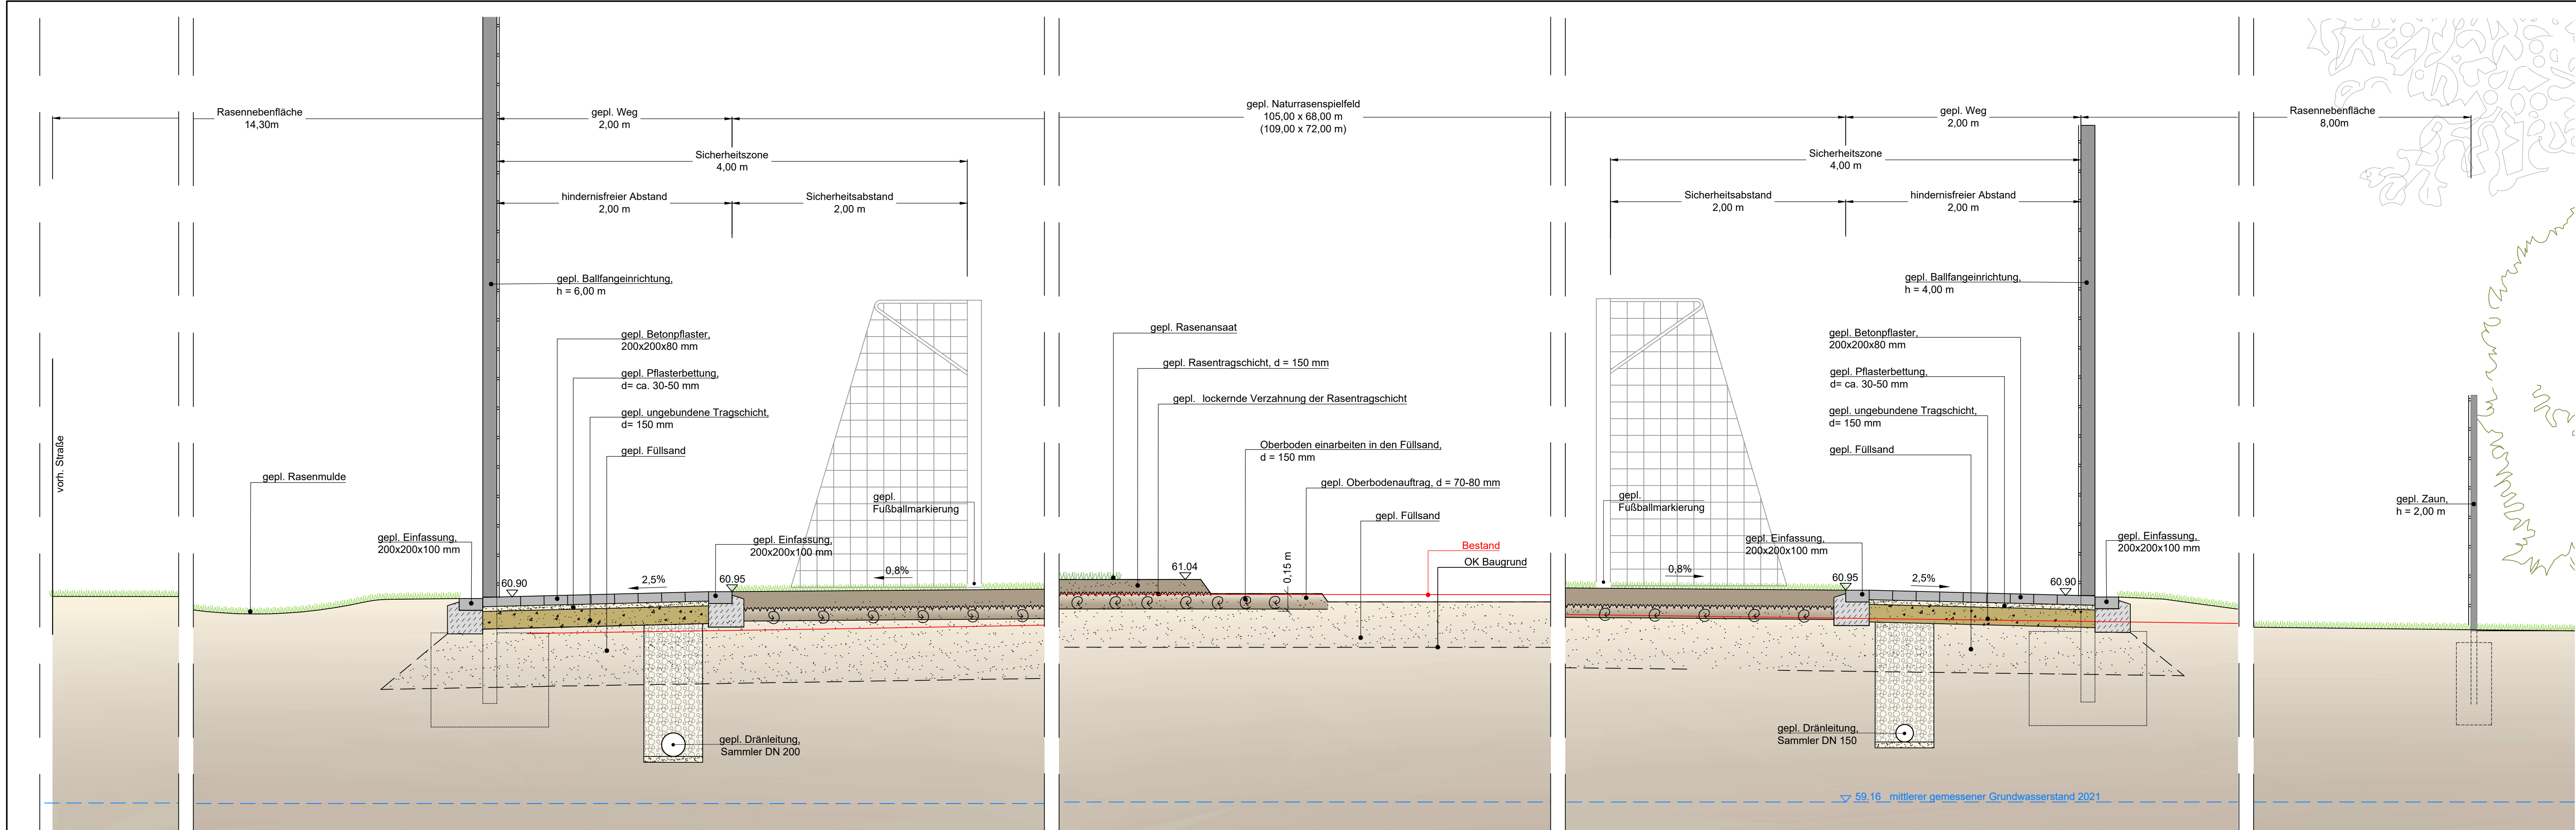


Projektbezeichnung / Bauvorhaben
Neubau und Erweiterung der Sportanlage Sportpark Ost Soltau

Bauherr
Stadt Soltau
- Der Bürgermeister -
Poststraße 12
29614 Soltau

Entwurfsverfasser
PLANUNG
ENTWICKLUNG
REALISIERUNG VON
SPORTSTÄTTEN
Planungsbüro Pätzold + Snowadsky GbR | Gesellschafter Ulf Elsner, Jonas Heidbreder
Katharinenstraße 31 | 49078 Osnabrück | Telefon: 0541/404 32-0 | info@ps-planung.de

Datei 2021-07_Regelprofil.dwg	Bauteil / Bauabschnitt Entwurf	Plan Nr.: 2021-07-F-E-11
Maßstab M 1:25	Planart / -Bezeichnung Regelprofil Platz 1, längs	Bearb. Km/He
		Datum 08.09.2021

Index	Bearb.	Kurzbeschreibung der Änderung	Änderungsdatum
a	Km	Planfortschreibung	20.09.2021
b	-	-	-
c	-	-	-

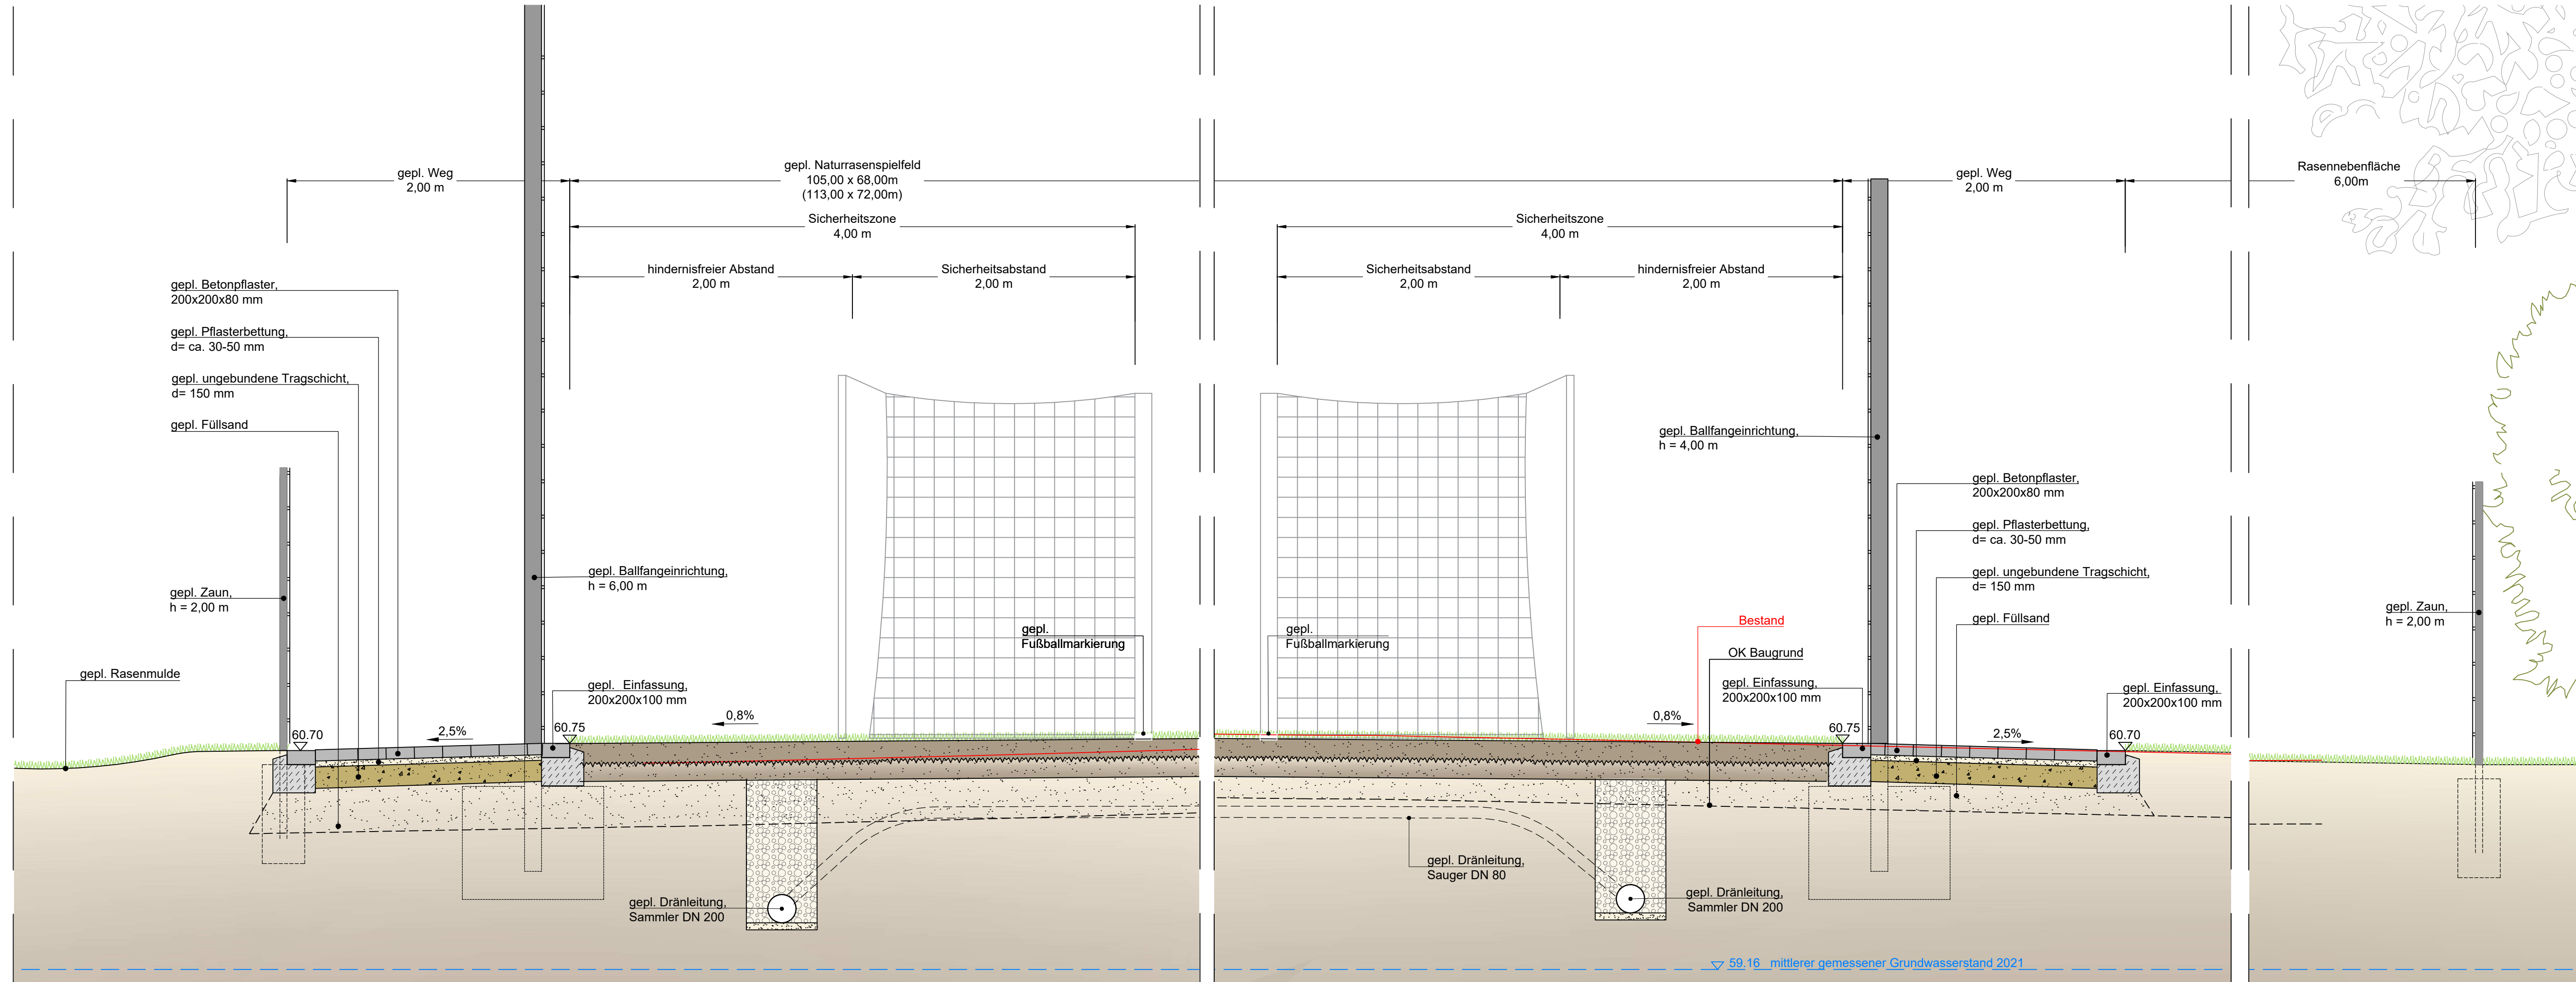

Projektbezeichnung / Bauvorhaben
Neubau und Erweiterung der Sportanlage Sportpark Ost Soltau

Bauherr
Stadt Soltau
- Der Bürgermeister -
Poststraße 12
29614 Soltau

Entwurfsverfasser
PLANUNG
ENTWICKLUNG
REALISIERUNG VON
SPORTSTÄTTEN
PLANUNGSBÜRO
PÄTZOLD + SNOWADSKY
Planungsbüro Pätzold + Snowadsky GbR | Gesellschafter Ulf Elsner, Jonas Heidbreder
Katharinenstraße 31 | 49078 Osnabrück | Telefon: 0541/404 32-0 | info@ps-planung.de

Dat 2021-07_Regelprofil.dwg	Bauteil / Bauabschnitt Entwurf	Plan Nr.: 2021-07-F-E-12
Maßstab M 1:25	Planart / -Bezeichnung Regelprofil Platz 2, längs	Bearb. Km/He
		Datum 08.09.2021

Index	Bearb.	Kurzbeschreibung der Änderung	Änderungsdatum
a	Km	Planfortschreibung	20.09.2021
b	-	-	-
c	-	-	-

